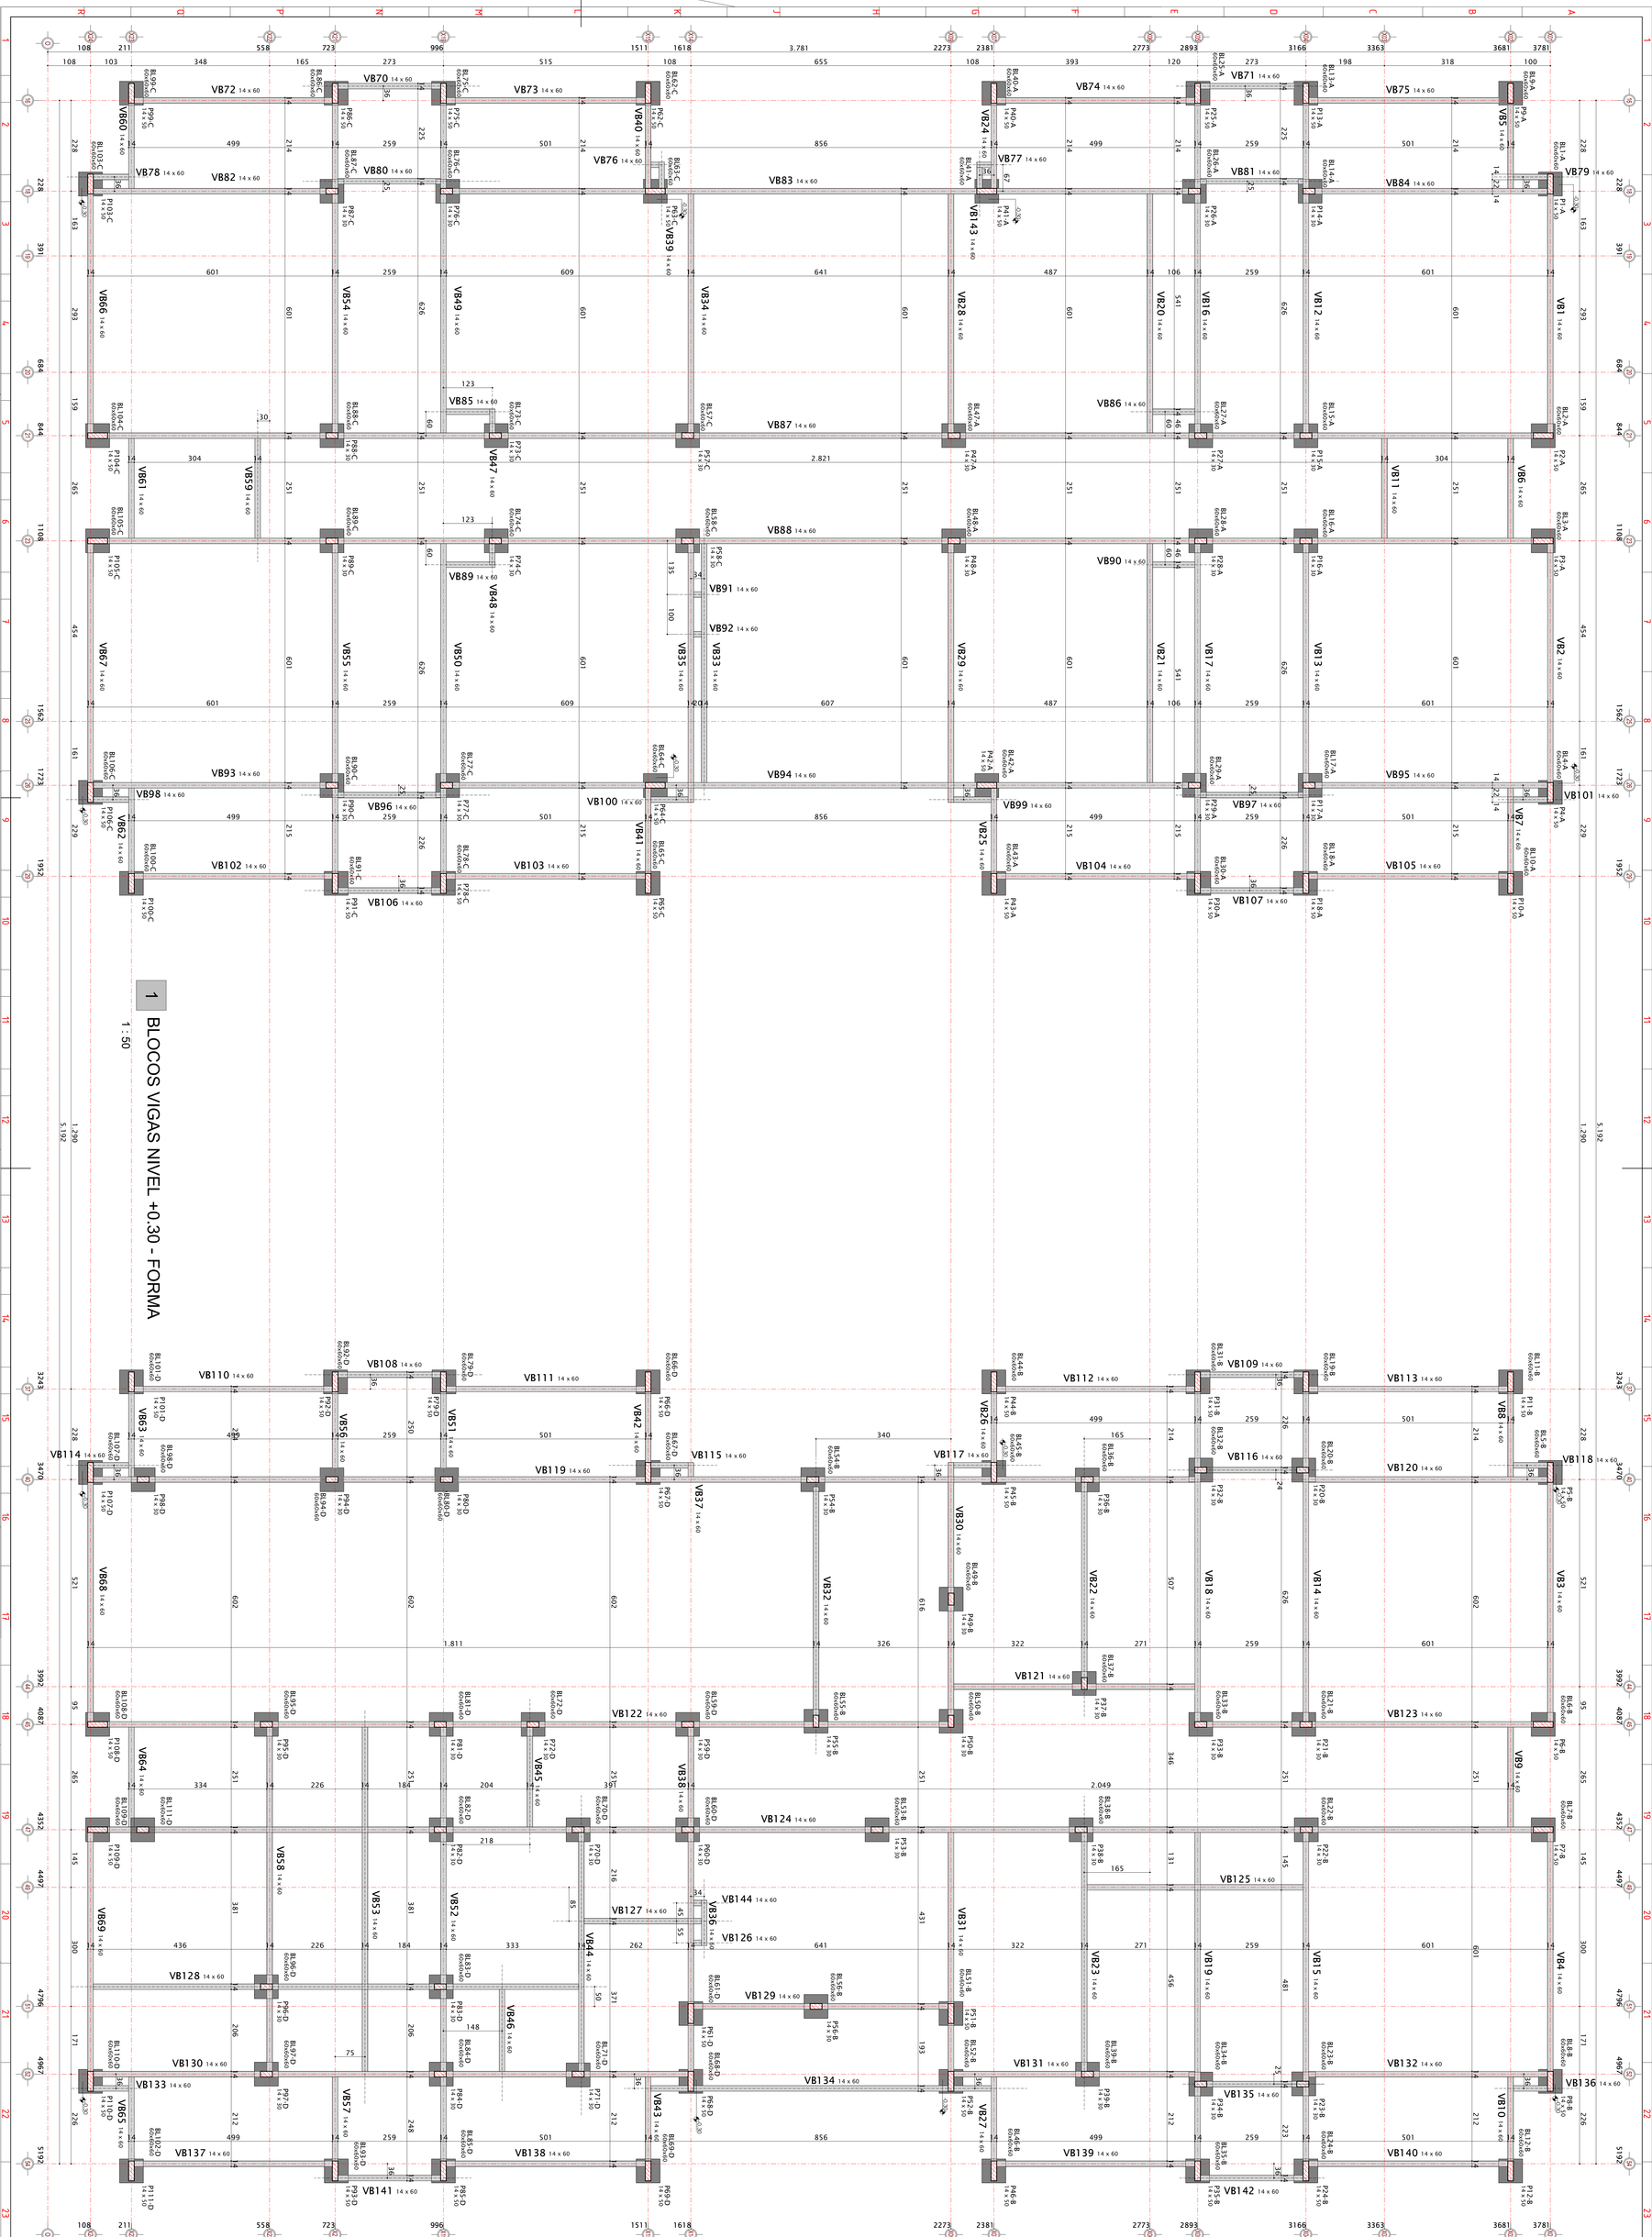


PROJETISTA: MMLD	DESENHISTA: MMLD	ANOTAÇÃO RESP. TÉCNICA ART 1220250032899	APROVADOR: MMLD	RESPONSÁVEL TÉCNICO: MÁRIO MARCELO LEMES DUARTE ENGº CIVIL CREA: 1204108188	
Nº DO DESENHO: PE-SFN - CRECHE JARDIM PLANALTO	FOLHA: SCO-01	DATA: 18/02/25	ESCALA: INDICADA	REVISÃO: 00	

PROPRIETÁRIO:PREFEITURA MUNICIPAL DE ÁGUA BOA MT

CNPJ: 15.023.898/001-90 COORDENADAS OBRA (MEIO DO LOTE): 014°02'82.32" S, 052°17'13.24" O
ENDEREÇO DA OBRA: RUA JP-7 ESQUINA COM RUA JP-2 Nº80 CEP.78.635-000,QUADRA 1-A, LOTE 1-2A QUADRA 1-A, LOTE 1-2A, CRECHE PRÉ-ESCOLA TIPO 1 PADRÃO FNDE

CRECHE PRÉ-ESCOLA TIPO 1 PADRÃO FNDE

TÍTULO **PE-SCO - EMEI JD PLANALTO**

SUBTÍTULO **BLOCOS VIGAS NIVEL +0.30 - FORMA**

ÁGUA BOA PREFEITURA
RENOVAÇÃO E TRABALHO
GESTÃO 2021/2024