PROPRIETÁRIO:PREFEITURA MUNICIPAL DE ÁGUA BOA MT CRECHE PRÉ-ESCOLA TIPO 1 PADRÃO FNDE

PE-SCO - EMEI JD PLANALTO

TÍTULO SUBTÍTULO

VIGAS NIVEL +4.85 - FORMA


ÁGUA BOA PREFEITURA

RENOVAÇÃO E TRABALHO
GESTÃO 2021/2024

PROJETISTA: MMLD	DESENHISTA: MMLD	ANOTAÇÃO RESP. TÉCNICA ART 12202500328 99	APROVADOR: MMLD	RESPONSÁVEL TÉCNICO: MÁRIO MARCELO LEMES DUARTE ENGº CIVIL CREA- 120610898		
					ESCALA: 1/50	REVISÃO: 00
					DATA: 18/02/25	FOLHA: SCO-03

Nº DO DESENHO: PE-SFN - CRECHE JARDIM PLANALTO

CNPJ: 15.023.898/0001-90 COORDENADAS OBRA (MEIO DO LOTE) 014°02'827" S, 052°17'13,6" O
ENDEREÇO OBRA: RUA JP-7 ESQUINA COM RUA JP-2 N980 CEP 78.635-000,QUADRA 1-A, LOTE 1-2A QUADRA 1-A, LOTE 1-2A, CRECHE PRÉ-ESCOLA TIPO 1 PADRÃO FNDE

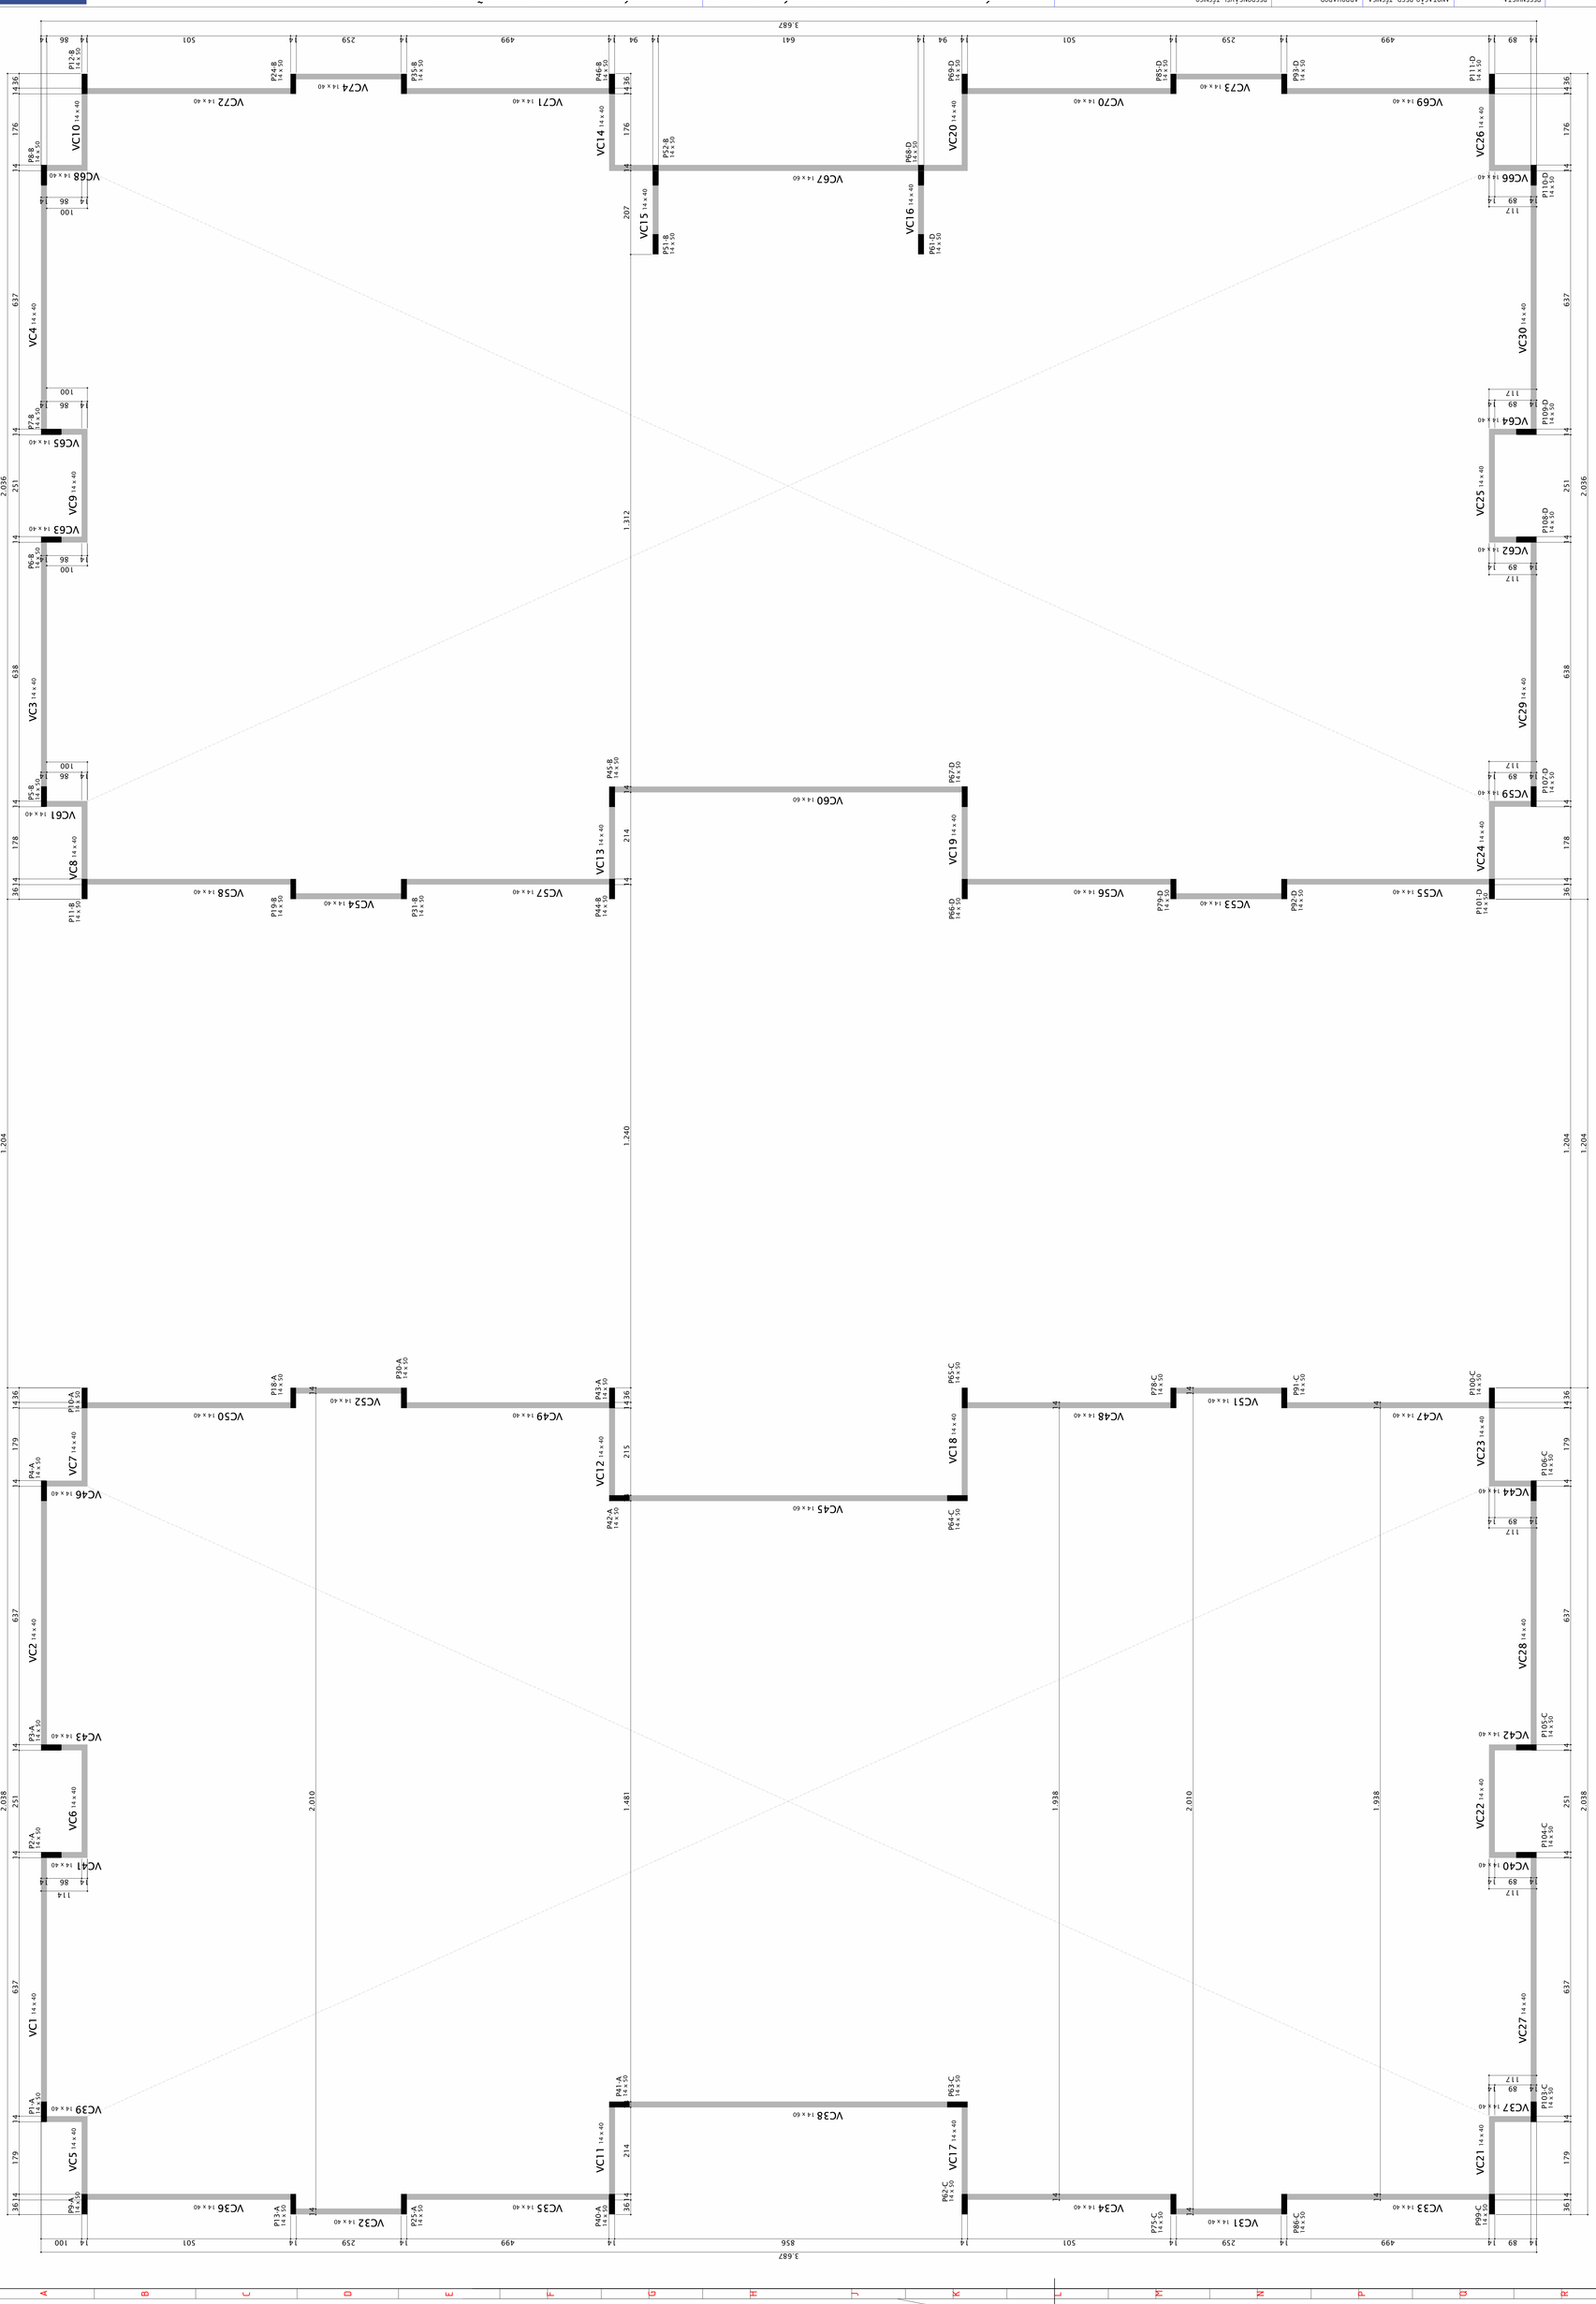

+4.85 - PLATIBANDA 1

1 - 50

1