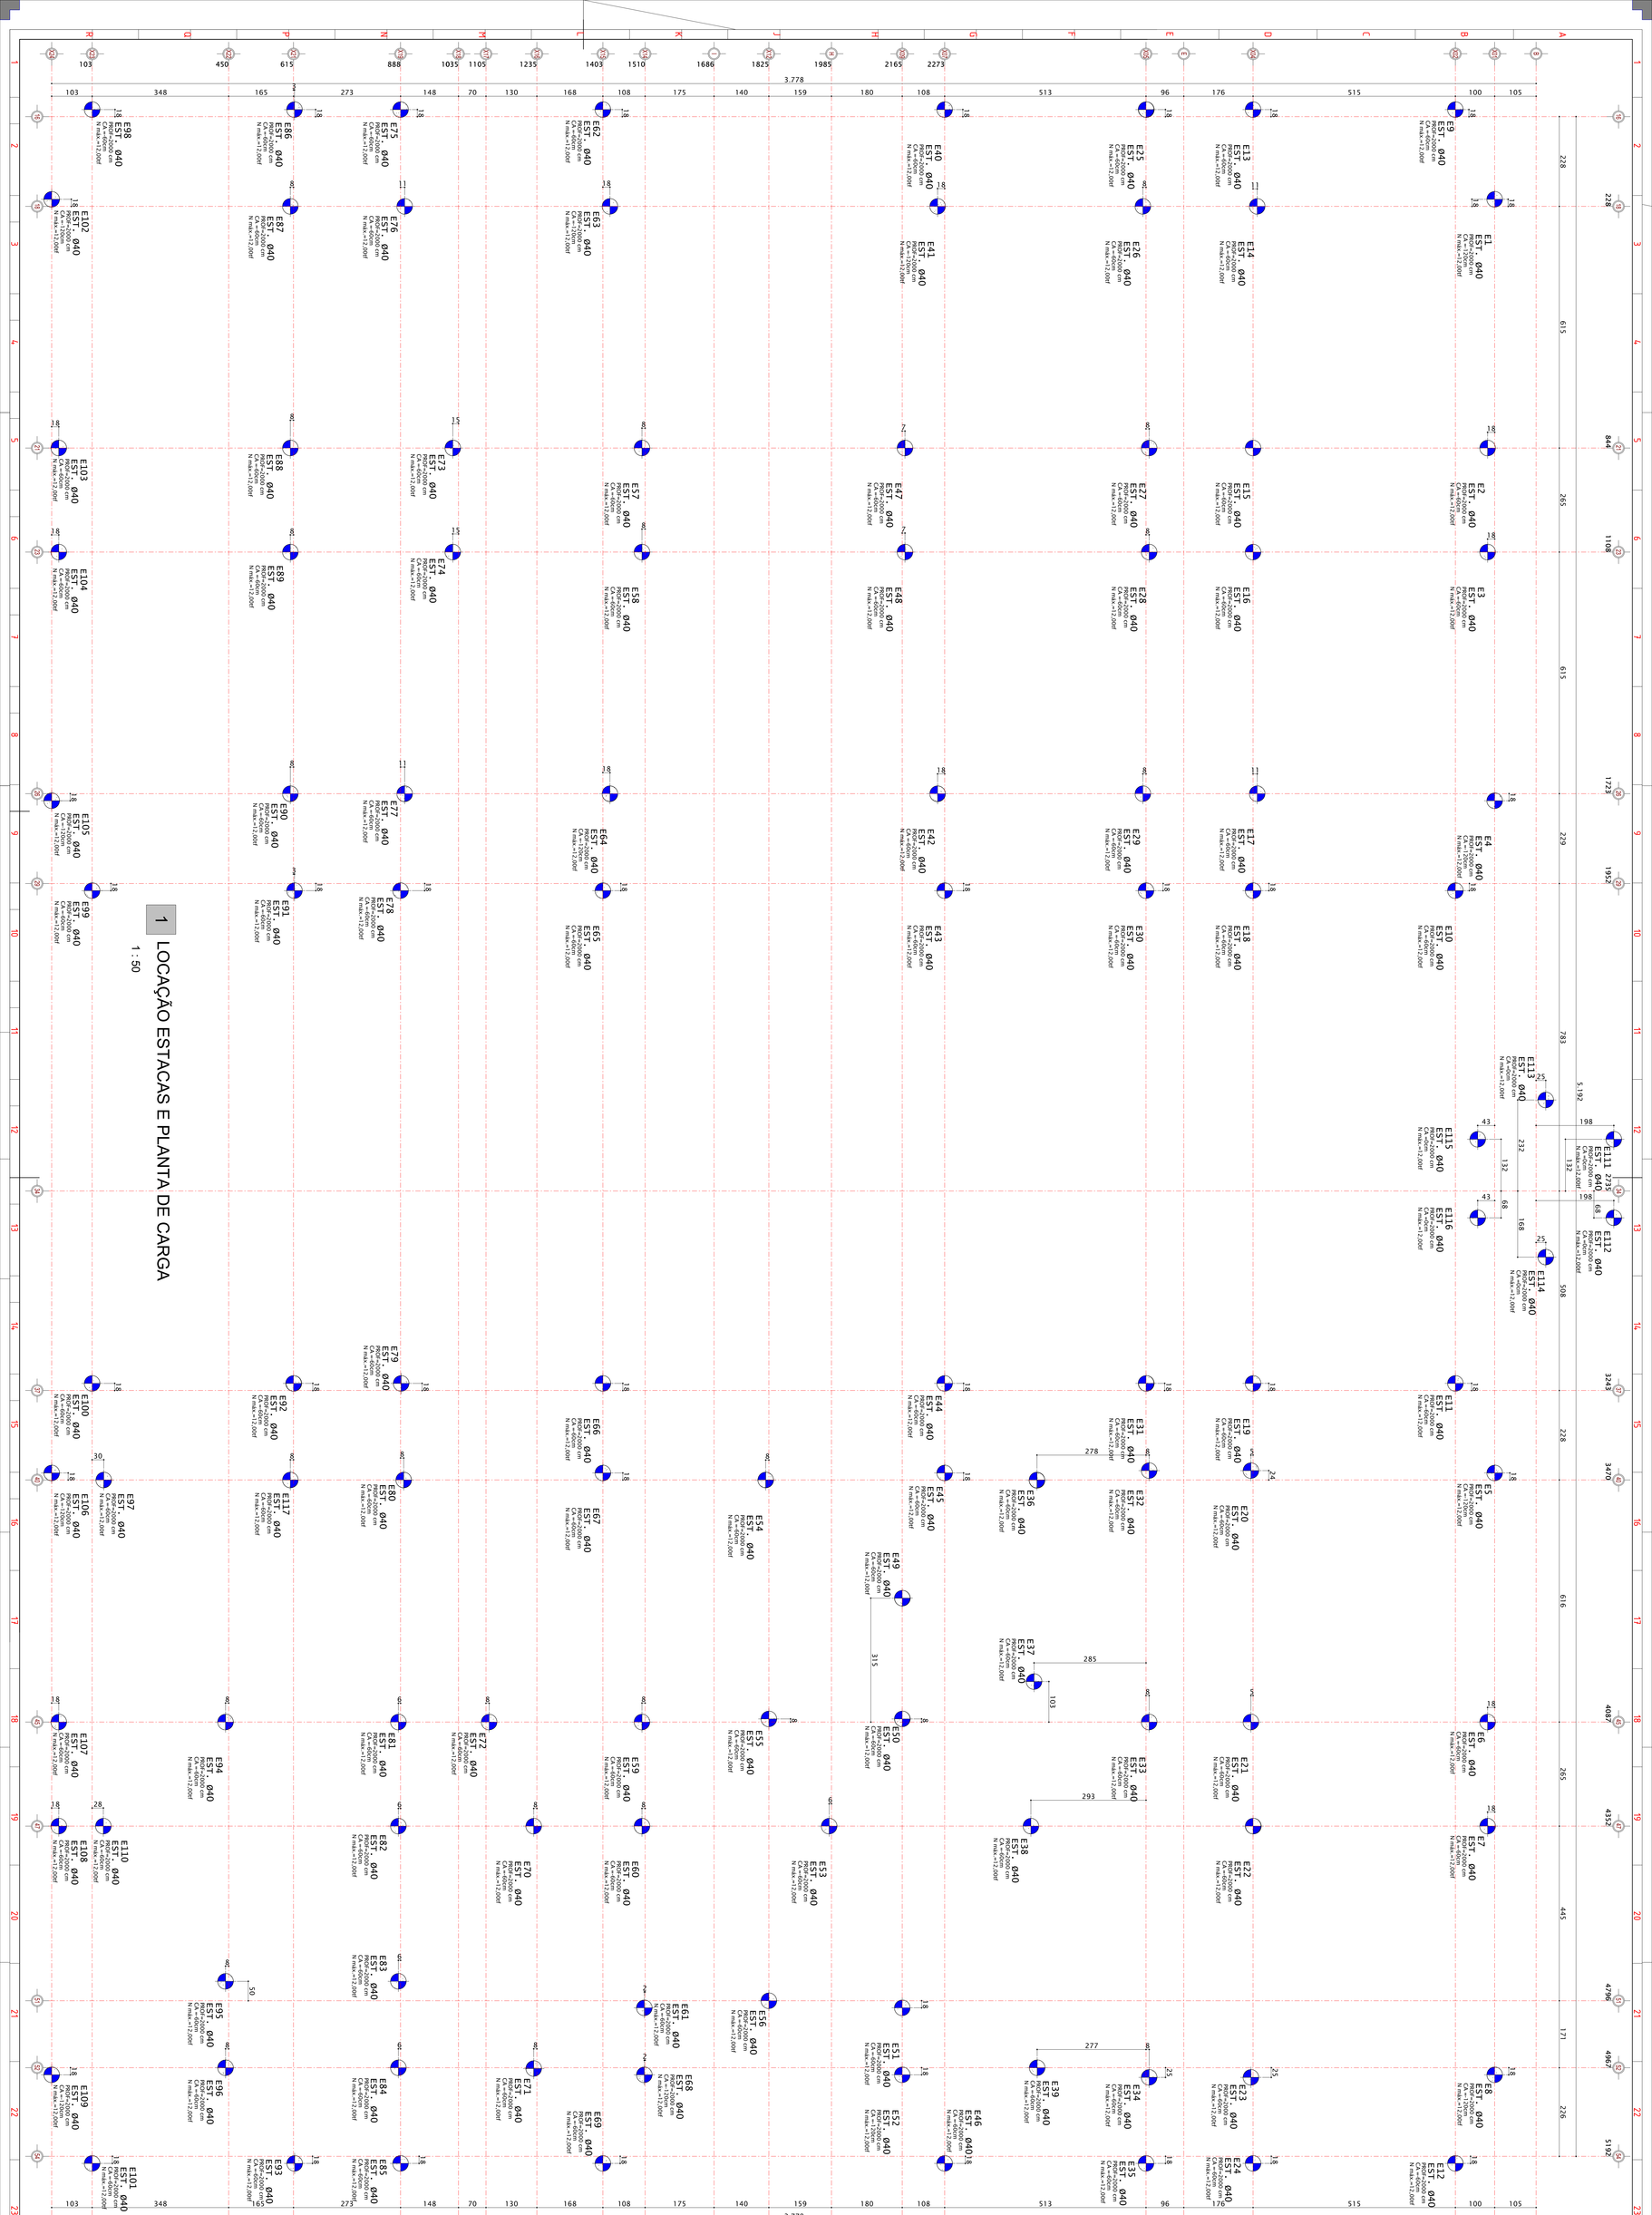


PROJETISTA: MMLD	DESENHISTA: MMLD	ANOTAÇÃO RESP. TÉCNICA: ART 1220250032899	APROVADOR: MMLD	RESPONSÁVEL TÉCNICO: MÁRIO MARCELO LEMES DUARTE, ENGº CIVIL CREA: 120410818B	PROPRIETÁRIO: PREFEITURA MUNICIPAL DE ÁGUA BOA MT
Nº DO DESENHO: PE-SFN - CRECHE JARDIM PLANALTO	FOLHA: SFN-02	DATA: 18/02/25	ESCALA: INDICADA	REVISÃO: 00	CNPJ: 15.023.898/001-90 COORDENADAS OBRA (MEIO DO LOTE): 014°02'82.32" S, 052°17'13.24" O ENDEREÇO DA OBRA: RUA JP-7 ESQUINA COM RUA JP-2 Nº80 (CEP:78.635-000,QUADRA 1-A, LOTE 1-2A QUADRA 1-A, LOTE 1-2A, CRECHE PRÉ-ESCOLA TIPO 1 PADRÃO FNDE

CRECHE PRÉ-ESCOLA TIPO 1 PADRÃO FNDE

TÍTULO
SUBTÍTULO

PE-SFN - EMEI JD PLANALTO

LOCAÇÃO ESTACAS E PLANTA DE CARGA

ÁGUA BOA PREFEITURA
RENOVAÇÃO E TRABALHO
GESTÃO 2021/2024

A0 (1189x841)