

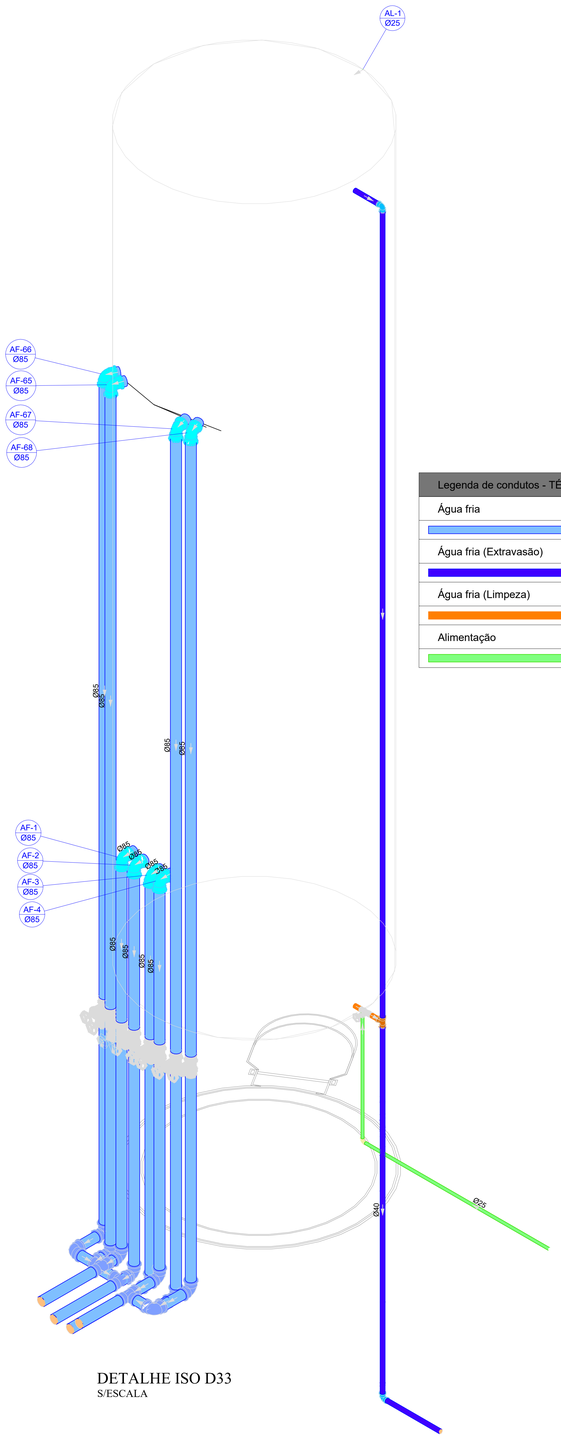


DETALHE ISO D33
S/ESCALA


Legenda de condutos - TÉRREO
Água fria
Água fria (Extravasão)
Água fria (Limpeza)
Alimentação

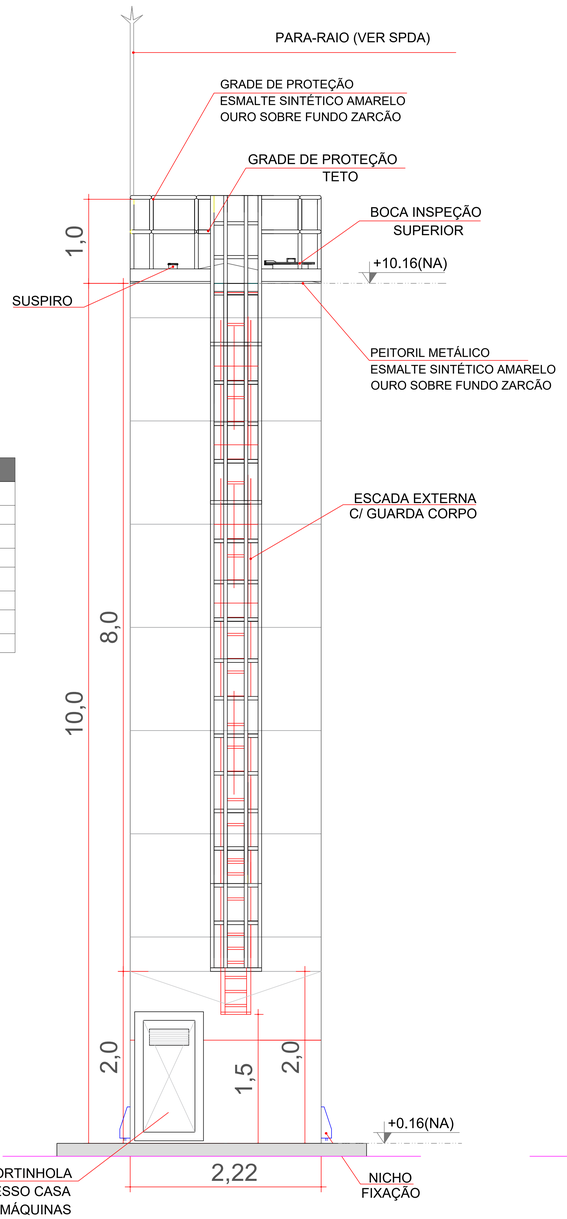


DET. ACESSÓRIOS
ESCALA 1:100

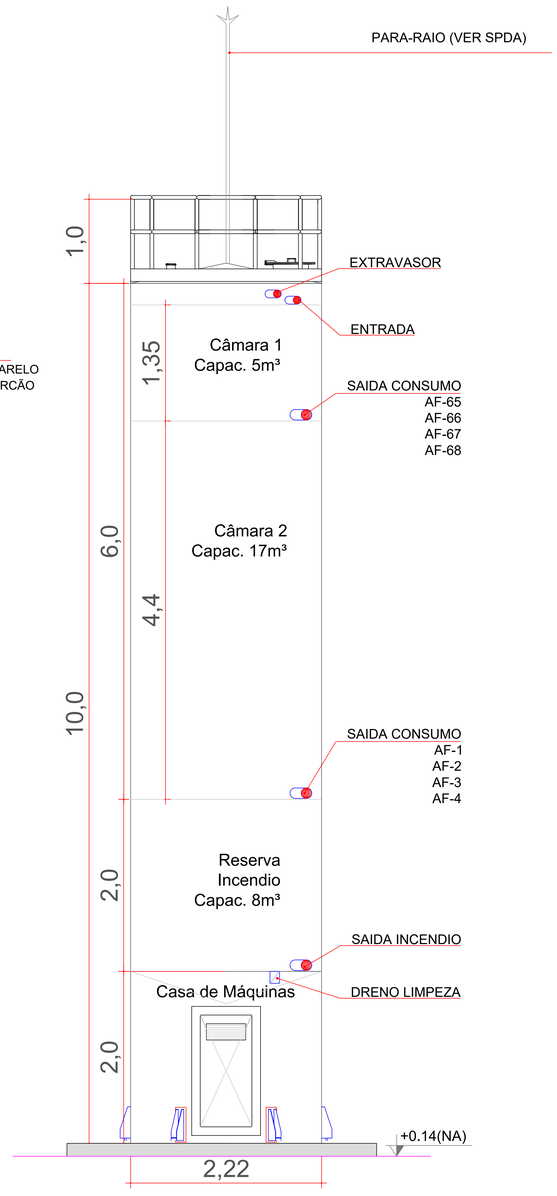


DET. CONEXÕES
ESCALA 1:100

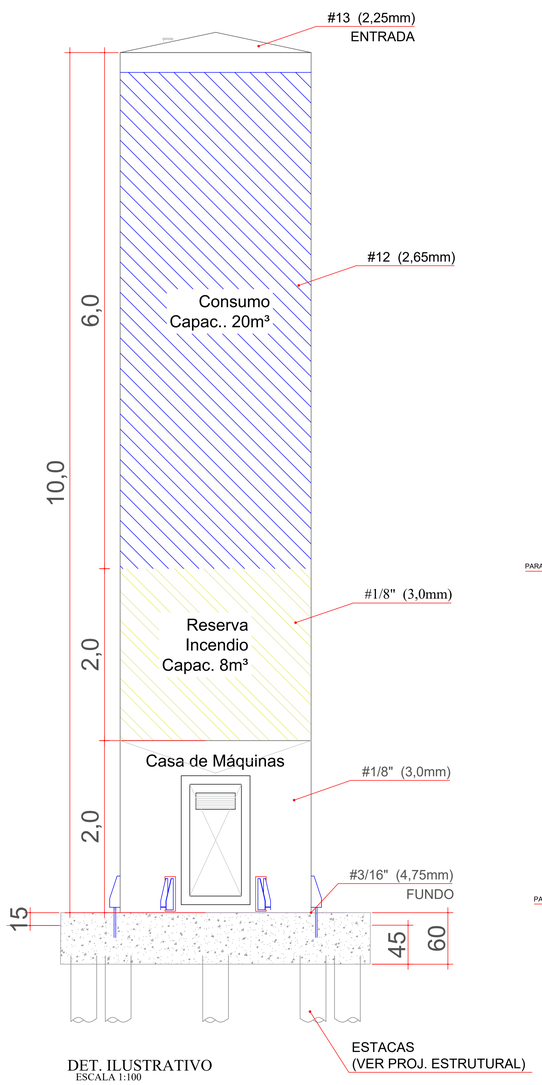

DET. ILUSTRATIVO
ESCALA 1:100

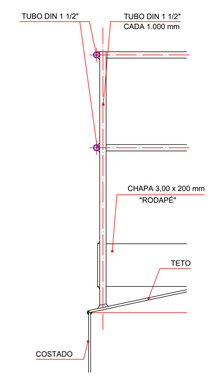


GRADE DE PROTEÇÃO DO TETO
ESCALA 1:100

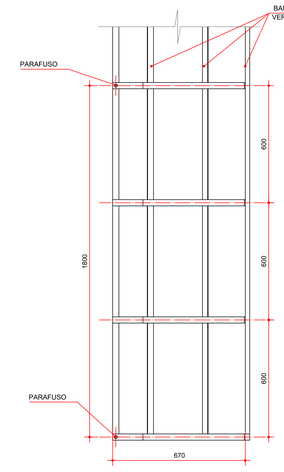


GUARDA CORPO ESCADA EXTERNA CORTE A - A
ESCALA 1:100

01	AGO/ 2024	Adicionado 1 (um) TJ atrás do Solário - 2 (AF-16) Alterado distância entre pias na Cozinha (AF-62)
Nº	DATA	DESCRIÇÃO


CONTROLE DE REVISÕES E ALTERAÇÕES

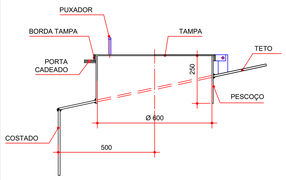


CORTE F - F
S/ESCALA

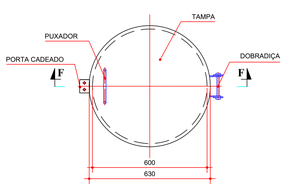

BOCA DE VISITA DO TETO
S/ESCALA

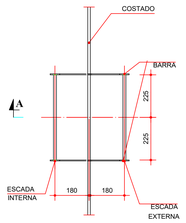

ESCADA EXTERNA/ ESCADA INTERNA
ESCALA 1:100

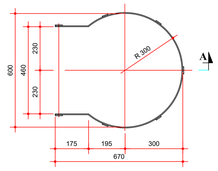

GUARDA CORPO ESCADA EXTERNA
ESCALA 1:100

MATERIAL:

ESTRUTURAL:
CHAPAS DE AÇO CARBONO PATINÁVEL DE ALTA RESISTÊNCIA ESTRUTURAL E RESITÊNCIA À CORROSÃO - (A-36).

SOLDAS:
INTERNAS E EXTERNAS, QUALIFICADAS NA NORMA AWS A 5.18, PARA PROCESSO SEMI-AUTOMÁTICO(SPOLDA MIG), E NA NORMA AWS A 5.1, PARA PROCESSO MANUAL (ELETRODO), UTILIZANDO ARAMES SÓLIDOS E COBREADOS.

PINTURA INTERNA:

TINTAS ESPECIAIS COM ALTA PROTEÇÃO CONTRA CORROSÃO E ATOXICAS, TOTALIZANDO 250 MICROMETROS DE ESPESSURA SECA SENDO:
1ª - PREPARAÇÃO DE SUPERFICIE: JATEAMENTO SAT JATO METAL BRANCO AS 3;
2ª - ACABAMENTO: 02 DEMÃOS TOTALIZANDO 125 MICRÔMETROS DE ESPESSURA SECA DE PRIMER EPOXY NA COR BRANCA;

PINTURA EXTERNA:


TINTAS ESPECIAIS COM ALTA PROTEÇÃO CONTRA CORROSÃO E ATOXICAS, TOTALIZANDO 200 MICROMETROS DE ESPESSURA SECA SENDO:
1ª - PREPARAÇÃO DE SUPERFICIE: JATEAMENTO SAT JATO METAL BRANCO AS 3;
2ª - ACABAMENTO: 01 DEMÃO TOTALIZANDO 125 MICRÔMETROS DE ESPESSURA SECA DE PRIMER EPOXY NA COR AMARELO OURO;
3ª - ACABAMENTO: 01 DEMÃO 75 MICRÔMETROS, POLIURETANO NA COR AMARELO OURO;

RECOMENDAÇÕES E OBSERVAÇÕES:

PARA LIMPEZA DE IMPUREZAS INTERNAS É RECOMENDADO DESCARTAR OU UTILIZAR UMA CARGA CHEIA DE ÁGUA PARA MEIOS FORA DE CONSUMO HUMANO.

MODELO DE REFERÊNCIA: FAZ FORTE RESERVATÓRIOS METÁLICOS MODELO FNDE 3001 OU SIMILAR.

NÃO EXISTE SEPARAÇÃO FÍSICA ENTRE AS CÂMARAS DO RESERVATÓRIO.

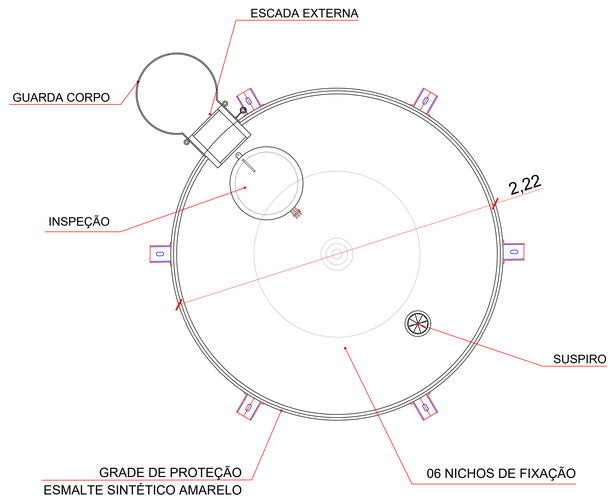

DET. VISTA SUPERIOR
S/ESCALA

PROJETO HIDRÁULICO

REVISÃO: R00
FOLHA: 14/14

ASSUNTO:
DETALHES RESERVATÓRIO, ISO33 E H53

ENDEREÇO
CRECHE E ESCOLA MUNICIPAL DE EDUCAÇÃO INFANTIL NO BAIRRO JARDIM PLANALTO RUA JP7, LOTE L-1, QUADRA 1-A, BAIRRO JARDIM ALVORADA

COORDENADAS:
14°01'42.2"S 52°10'15.2"W

MUNICÍPIO:
ÁGUA BOA - MT

PROPRIETÁRIO
PREFEITURA MUNICIPAL DE ÁGUA BOA
CNPJ: 15.023.898/0001-90

PE-HID - EMEI JARDIM PLANALTO

ESCALA: **INDICADA**

ÁREAS:
TERRENO: 4 477,50 m²
ÁREA OCUPADA 1 545,99 m²
ÁREA CONSTRUIR: 1 324,27 m²

INDICES:
TAXA DE OCUPAÇÃO: 34,52 %
TAXA DE PERMEABILIDADE: 46,75 %
COEFICIENTE DE APROVEITAMENTO: 0,295

OBSERVAÇÕES:

ESTADO DE MATO GROSSO
PREFEITURA MUNICIPAL DE ÁGUA BOA - MT
SECRETARIA MUNICIPAL
DE PLANEJAMENTO E ADMINISTRAÇÃO

PROPRIETÁRIO
PREFEITURA MUNICIPAL DE ÁGUA BOA
CNPJ: 15.023.898/0001-90

CLAUDIO BARBOSA MIRANDA JUNIOR
AUTOR DO PROJETO
ENGENHEIRO CIVIL
CREA MT: 57156 ART:

RESPONSÁVEL PELA EXECUÇÃO
RESPONSÁVEL PELA EXECUÇÃO
ENGENHEIRO CIVIL
CREA: ART:

DEFERIMENTO

EVENTO	DATA DE ENTRADA	DATA DE ANÁLISE
EMISSÃO INICIAL	13/12/2024	___/___/___
	___/___/___	___/___/___
	___/___/___	___/___/___
	___/___/___	___/___/___

APROVAÇÃO

A0 - 1189x841cm