

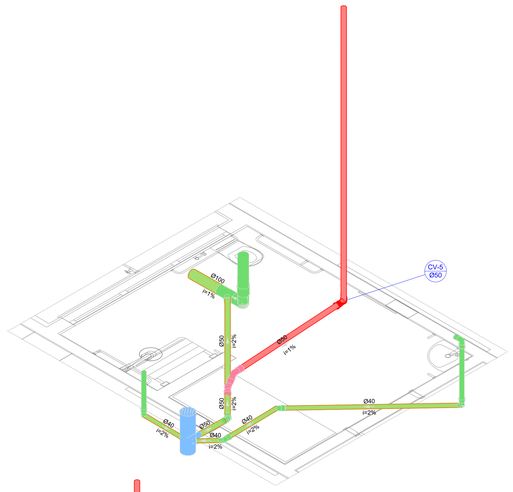



S1 DETALHE
ESCALA 1/25

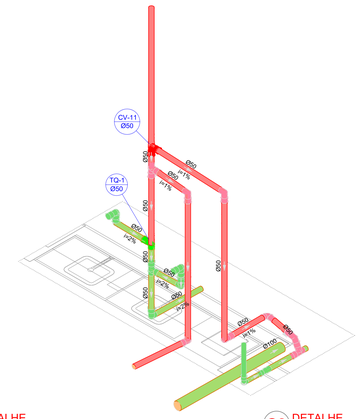


S2 DETALHE
ESCALA 1/25

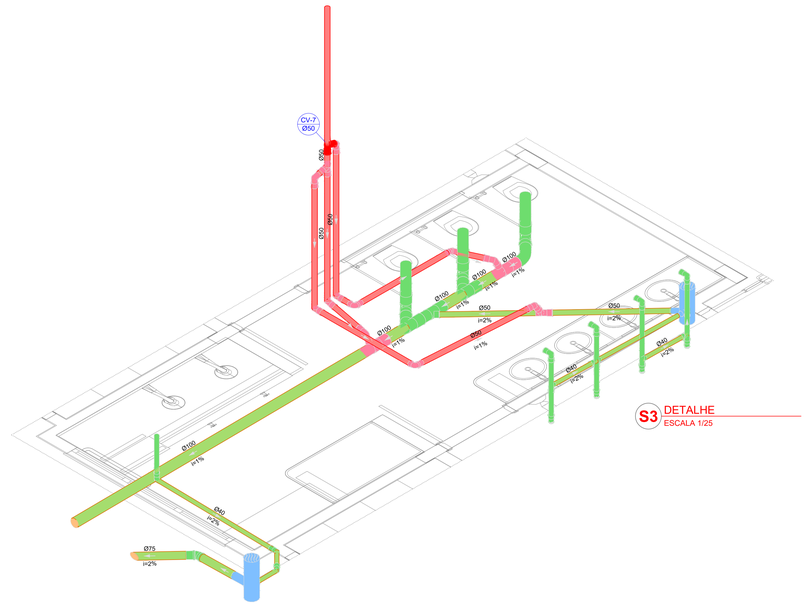


S3 DETALHE
ESCALA 1/25

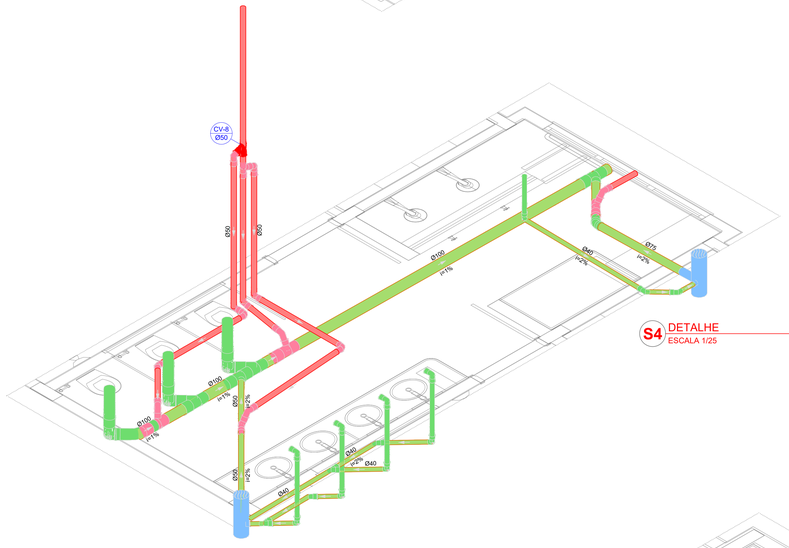


S4 DETALHE
ESCALA 1/25

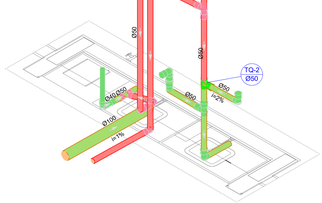


S5 DETALHE
ESCALA 1/25

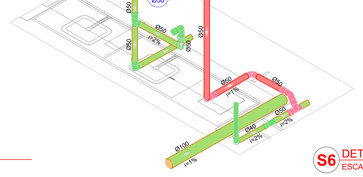

S6 DETALHE
ESCALA 1/25

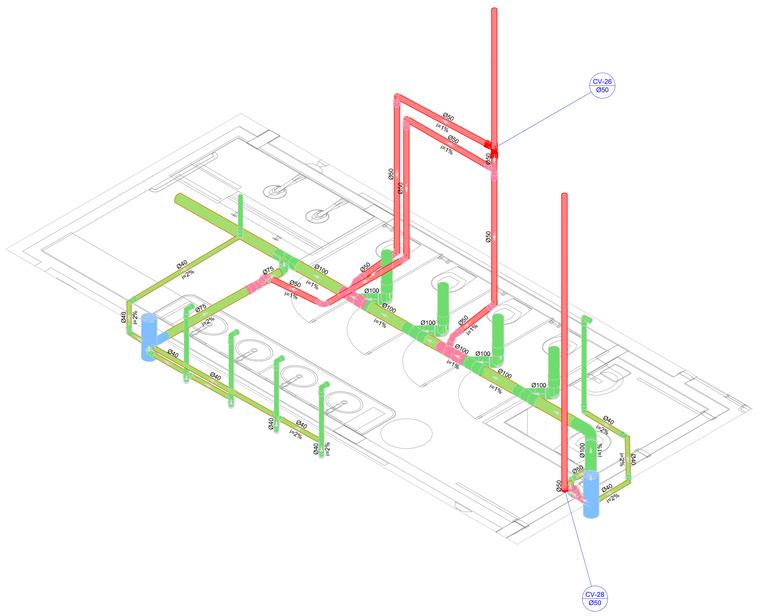

S7 DETALHE
ESCALA 1/25

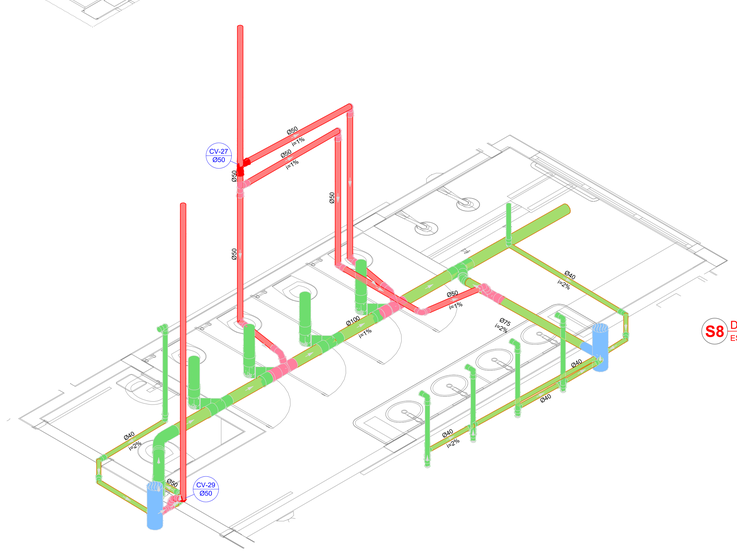

S8 DETALHE
ESCALA 1/25

Legenda inclinação		
Esgoto	Ø40mm	2%
	Ø50mm	2%
	Ø75mm	2%
	Ø100mm	1%
	Ø150mm	1%
Pluvial	Ø75mm	1%
	Ø100mm	1%
	Ø150mm	1%
	Ø200mm	1%
	Ø250mm	0.5%
	Ø300mm	0.5%
Ventilação	Ø50mm	1%
	Ø75mm	1%

*Em casos que a inclinação for diferente da descrita na tabela, estará especificado em planta ou segue orientações da NBR 8160.

Legenda de condutos
Esgoto
Pluvial
Ventilação

PROJETO HIDROSSANITÁRIO

SANITÁRIO E PLUVIAL

R00
08/11

ASSUNTO
DETALHES S1 AO S8, LEGENDAS.

LOGRADOURO
RUA JP-7 ESQUINA C/RUA JP-2

Nº
80

COMPLEMENTO
QD 1-A, LOTE 1-2A

BAIRRO
JARDIM PLANALTO

MUNICÍPIO
ÁGUA BOA

UF
MT

CEP
78635-000

ESCALA
INDICADA

PROPRIETÁRIO
PREFEITURA MUNICIPAL DE ÁGUA BOA
CNPJ Nº 15.023.898/0001-80

PLANTA DE SITUAÇÃO


RUA JP-7
RUA JP-2
A = 1.549,09 m²
A = 2.331,63 m²
A = 436,80 m²
A = 436,80 m²
A = 436,80