




D10 DETALHE ISO 10
ESCALA 1/25

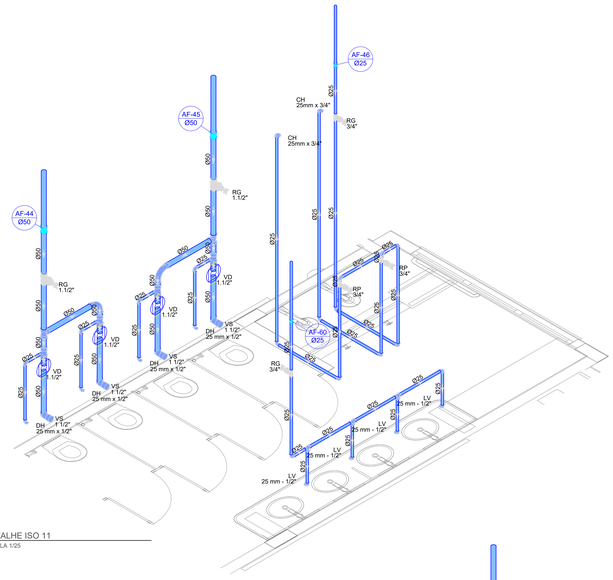


D11 DETALHE ISO 11
ESCALA 1/25

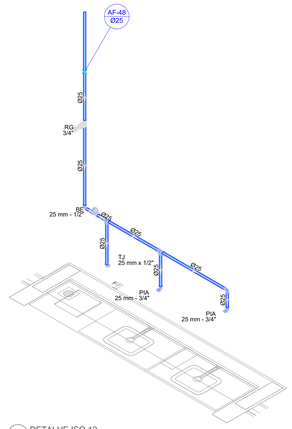


D12 DETALHE ISO 12
ESCALA 1/25

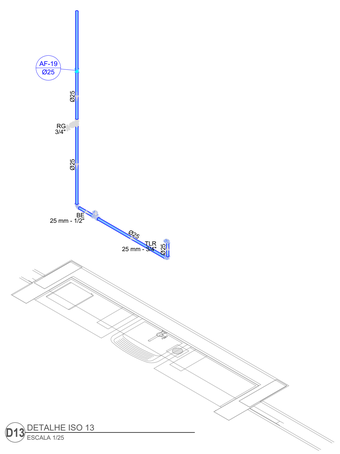


D13 DETALHE ISO 13
ESCALA 1/25

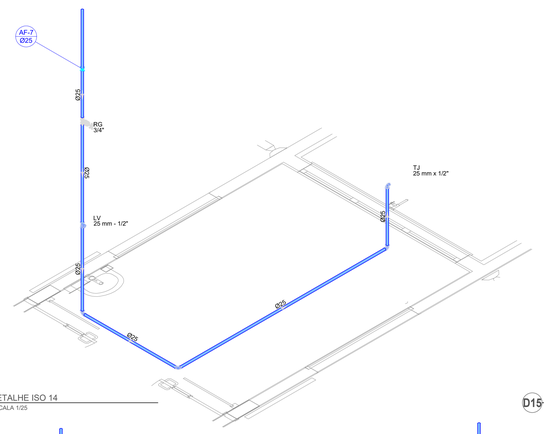


D14 DETALHE ISO 14
ESCALA 1/25

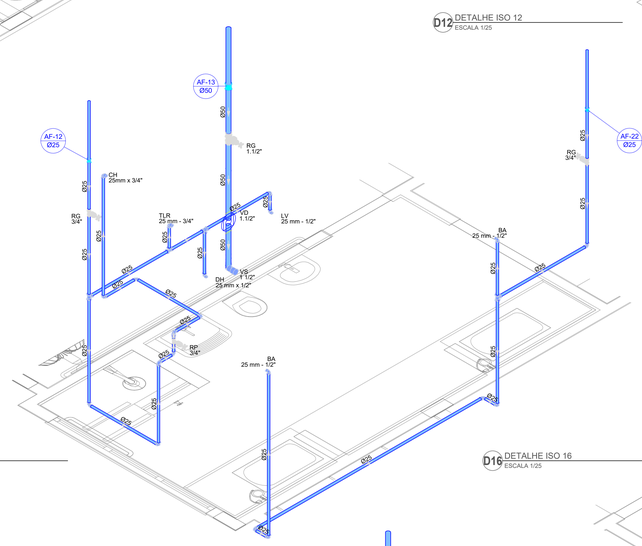


D15 DETALHE ISO 15
ESCALA 1/25

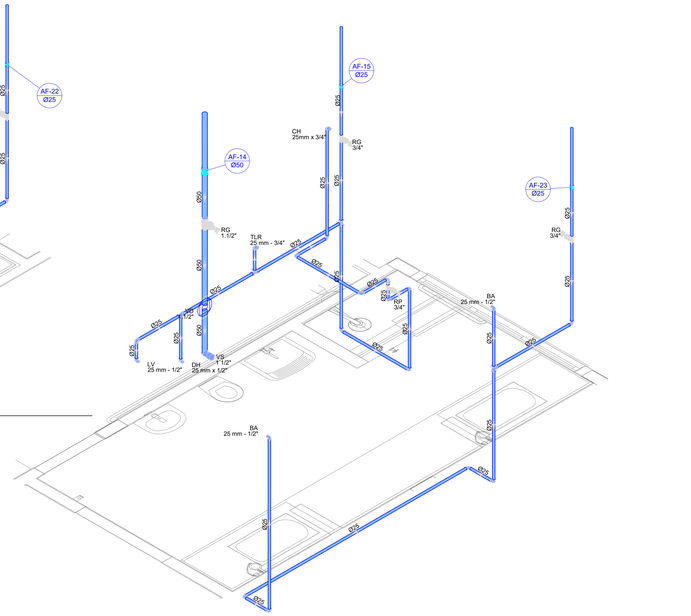


D16 DETALHE ISO 16
ESCALA 1/25

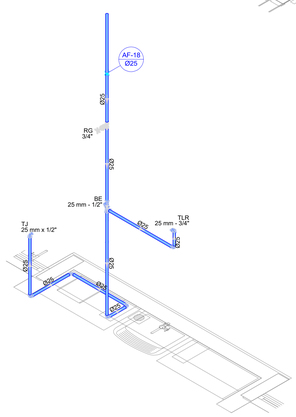


D17 DETALHE ISO 17
ESCALA 1/25

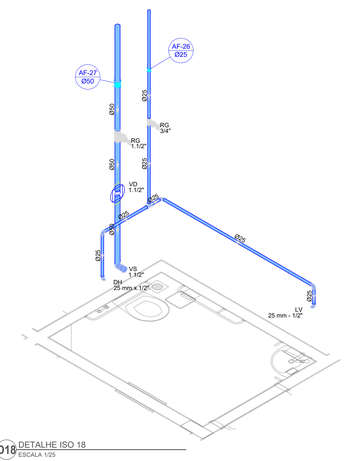

D18 DETALHE ISO 18
ESCALA 1/25

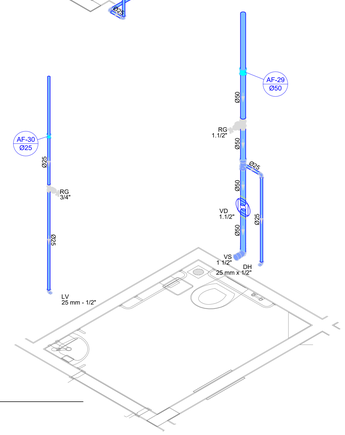

D19 DETALHE ISO 19
ESCALA 1/25

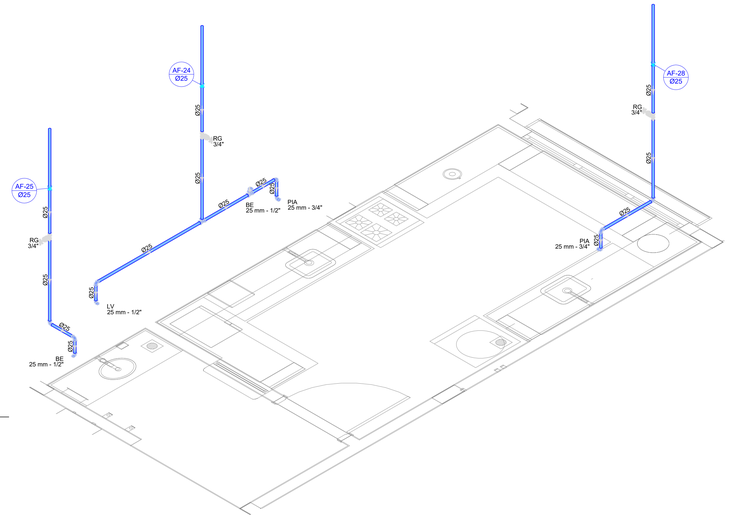

D20 DETALHE ISO 20
ESCALA 1/25

PROJETO HIDRÁULICO

ÁGUA FRIA

R00
05/14

ASSUNTO
DETALHES ISOMÉTRICOS ÁGUA FRIA - ISO10~ISO20

LOGRADOURO
RUA JP-7 ESQUINA C/RUA JP-2

Nº
80

COMPLEMENTO
QD 1-A, LOTE 1-2A

BAIRRO
JARDIM PLANALTO

MUNICÍPIO
ÁGUA BOA

UF
MT

CEP
78635-000

ESCALA
INDICADA

PROPRIETÁRIO
PREFEITURA MUNICIPAL DE ÁGUA BOA
CNPJ 18.023.898/0001-00

PLANTA DE SITUAÇÃO



QUADRO DE ÁREAS

ÁREAS EDIFICADAS

ÁREA DO TERRENO: 45x99,5m = 4.477,50 m²
ÁREA OCUPADA: 1.549,09 m²
ÁREA CONSTRUÍDA: 1.327,37 m²

ÁREAS NÃO EDIFICADAS

IMPERMEÁVEL: 482,73 m²
PERMEÁVEL: 2.331,63 m²
SEMI-PERMEÁVEL: 83,90 m²

TAXA DE OCUPAÇÃO: 34,60%
COEFICIENTE DE APROVEITAMENTO: 0,296

PREFEITURA MUNICIPAL DE ÁGUA BOA
CNPJ: 18.023.898/0001-00

AUTOR DO PROJETO
CLÁUDIO BARBOSA MIRANDA JUNIOR
CREA MT: 57156

RESPONSÁVEL TÉCNICO
CLÁUDIO BARBOSA MIRANDA JUNIOR CREA MT: 57156
ENGENHEIRO CIVIL

DEFERIMENTO

EVENTO	DATA DE ENTRADA	DATA DE ANÁLISE
EMISSÃO INICIAL	19 / 03 / 2025	___/___/___
	___/___/___	___/___/___
	___/___/___	___/___/___
	___/___/___	___/___/___

APROVAÇÃO

ÁGUA BOA PREFEITURA
RENOVAÇÃO E TRABALHO

A0 (1189x841)mm