

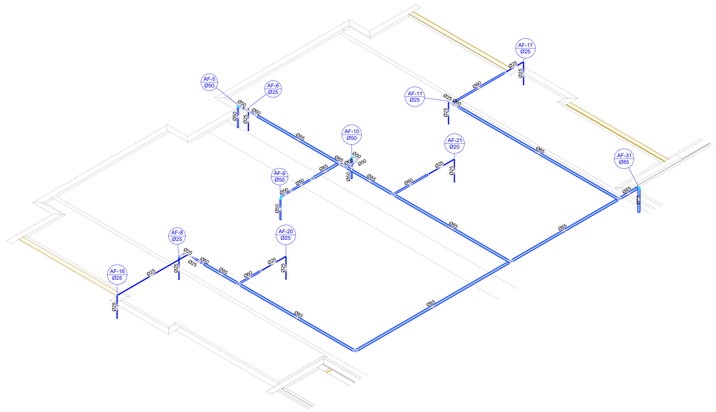



D39 DETALHE ISO 39
ESCALA 1/75

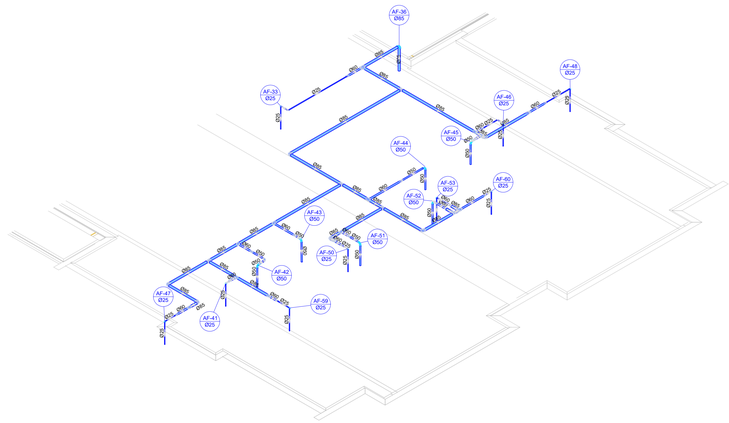

D40 DETALHE ISO 40
ESCALA 1/75

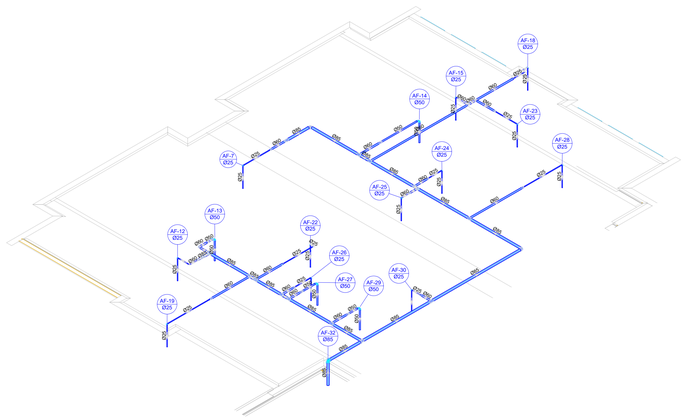

D41 DETALHE ISO 41
ESCALA 1/75

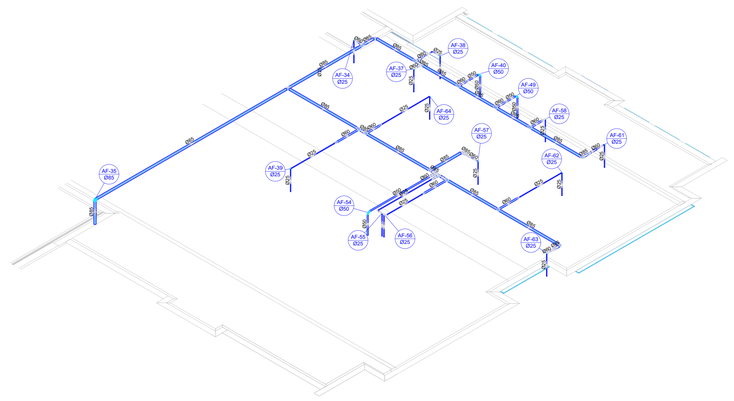

D42 DETALHE ISO 42
ESCALA 1/75

PROJETO HIDRÁULICO

ÁGUA FRIA

R00
09/14

ASSUNTO
DETALHES ISOMÉTRICOS ÁGUA FRIA - ISO39 ~ ISO42

LOGRADOURO
RUA JP-7 ESQUINA C/RUA JP-2

Nº
80

COMPLEMENTO
QD 1-A, LOTE 1-2A

BAIRRO
JARDIM PLANALTO

MUNICÍPIO
ÁGUA BOA

UF
MT

CEP
78635-000

ESCALA
INDICADA

PROPRIETÁRIO
PREFEITURA MUNICIPAL DE ÁGUA BOA
CNPJ 15.023.898/0001-90

PLANTA DE SITUAÇÃO



QUADRO DE ÁREAS

ÁREAS EDIFICADAS

ÁREA DO TERRENO: 45x99,5m = 4.477,50 m²
ÁREA OCUPADA: 1.549,09 m²
ÁREA CONSTRUÍDA: 1.327,37 m²

ÁREAS NÃO EDIFICADAS

IMPERMEÁVEL: 482,73 m²
PERMEÁVEL: 2.331,63 m²
SEMI-PERMEÁVEL: 83,90 m²

TAXA DE OCUPAÇÃO: 34,60%
COEFICIENTE DE APROVEITAMENTO: 0,296

PREFEITURA MUNICIPAL DE ÁGUA BOA
CNPJ: 15.023.898/0001-90

AUTOR DO PROJETO
CLAUDIO BARBOSA MIRANDA JUNIOR
CREA MT: 57156

RESPONSÁVEL TÉCNICO
CLAUDIO BARBOSA MIRANDA JUNIOR CREA MT: 57156
ENGENHEIRO CIVIL

DEFERIMENTO

EVENTO	DATA DE ENTRADA	DATA DE ANÁLISE
EMISSÃO INICIAL	10 / 02 / 2025	___/___/___
	___/___/___	___/___/___
	___/___/___	___/___/___
	___/___/___	___/___/___

APROVAÇÃO

ÁGUA BOA
PREFEITURA
RENOVAÇÃO E TRABALHO

A0 1189x841mm