

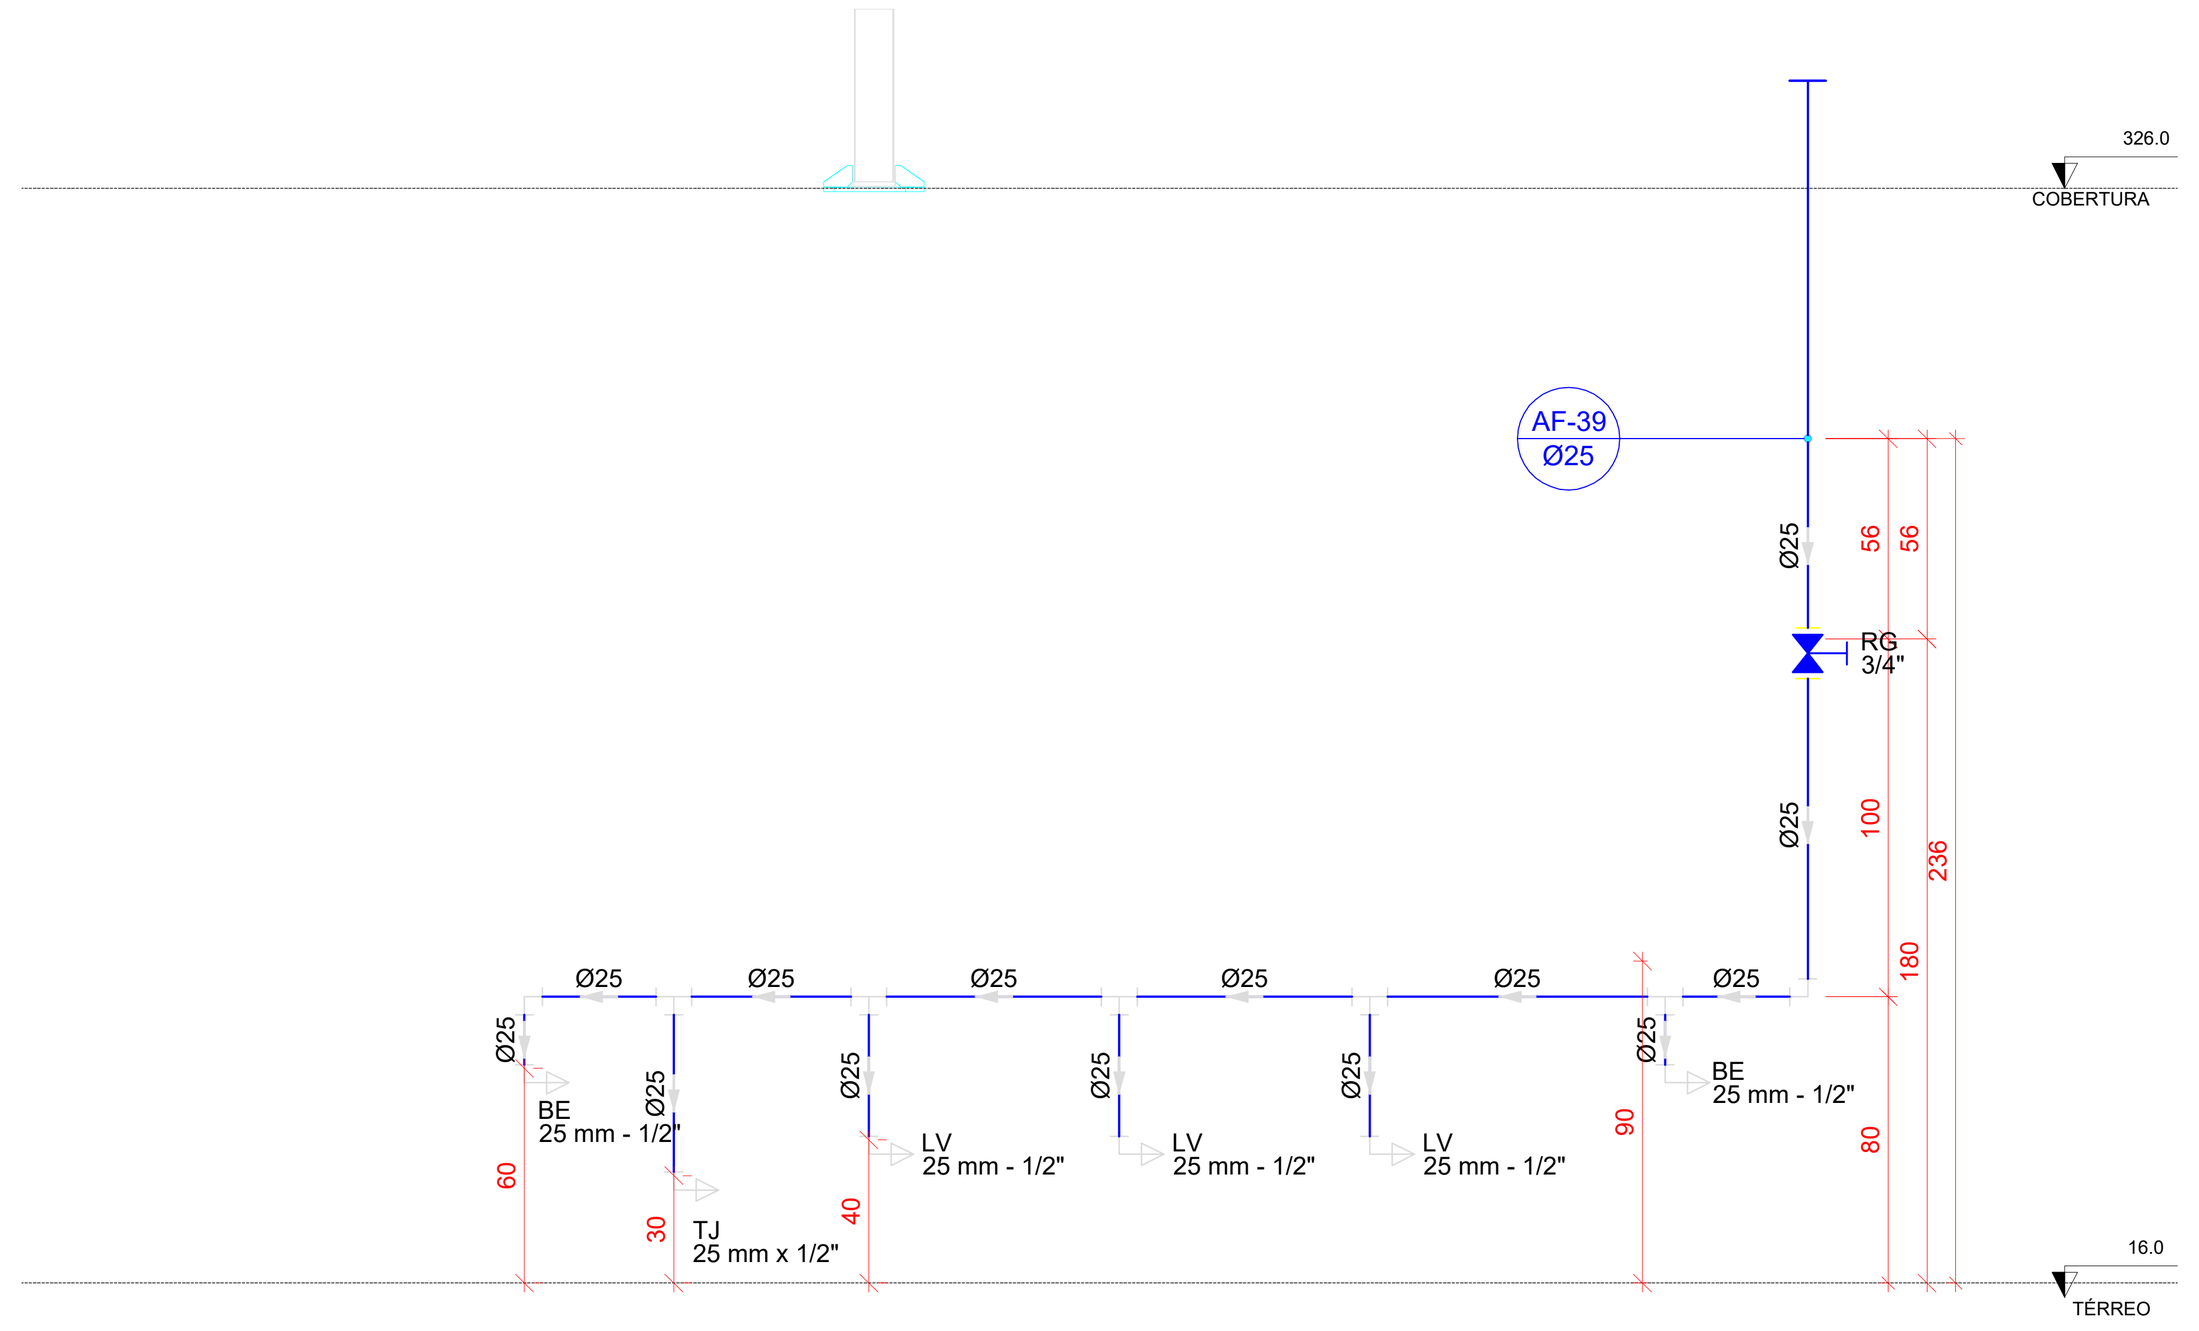



H36 DETALHE H36
ESCALA 1/25

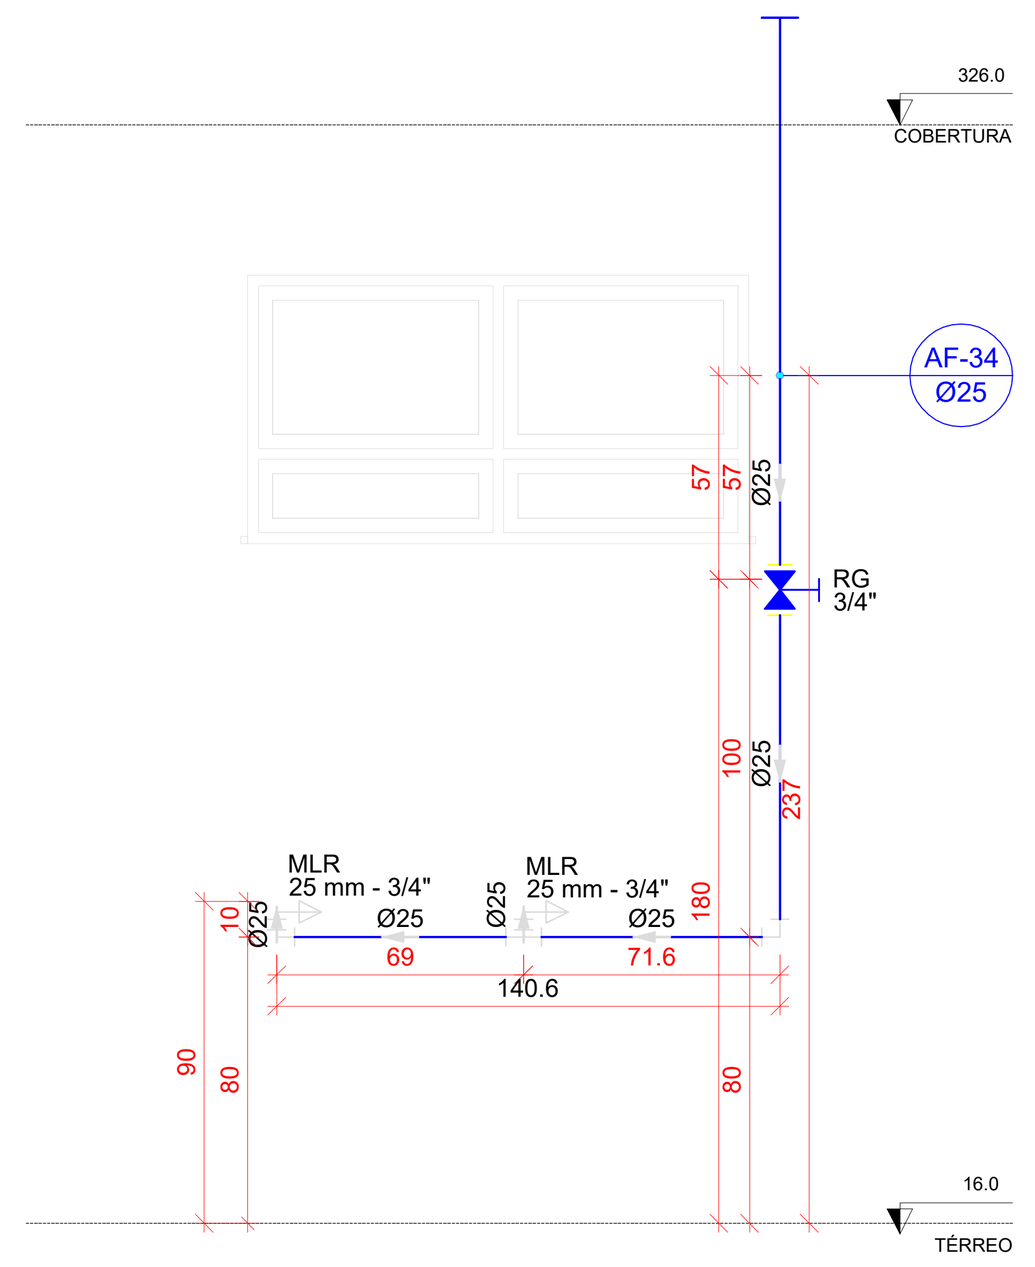


H37 DETALHE H37
ESCALA 1/25

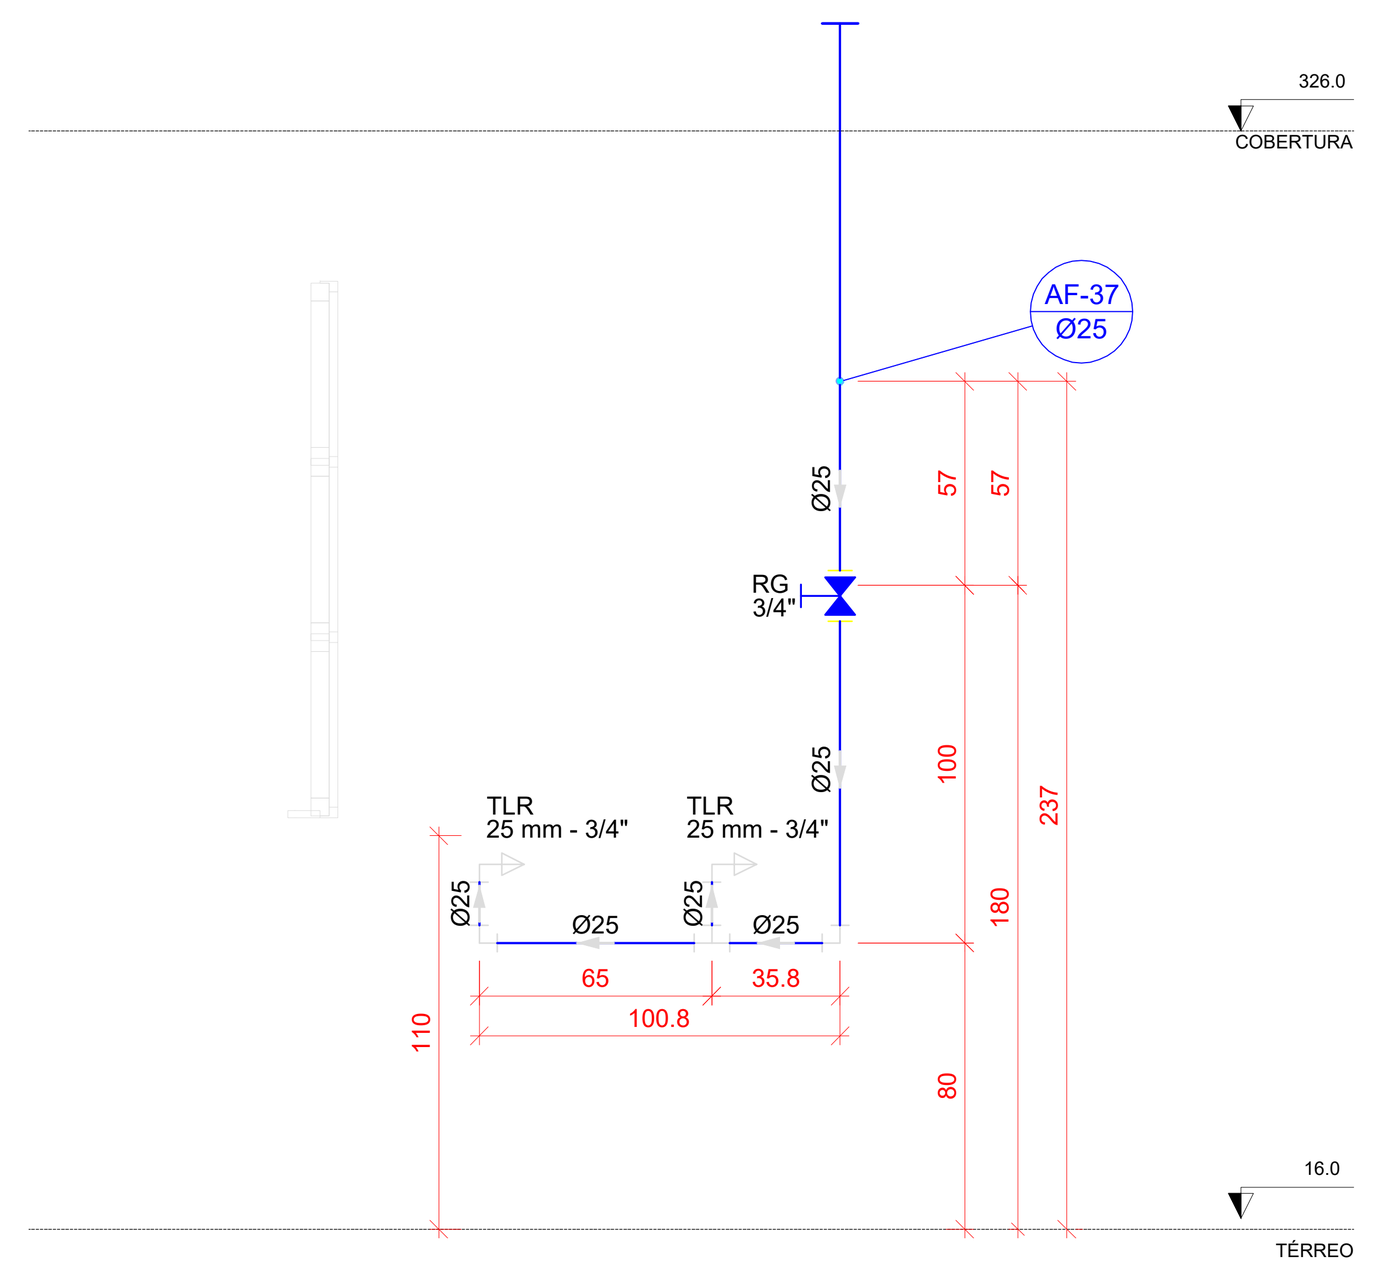


H38 DETALHE H38
ESCALA 1/25

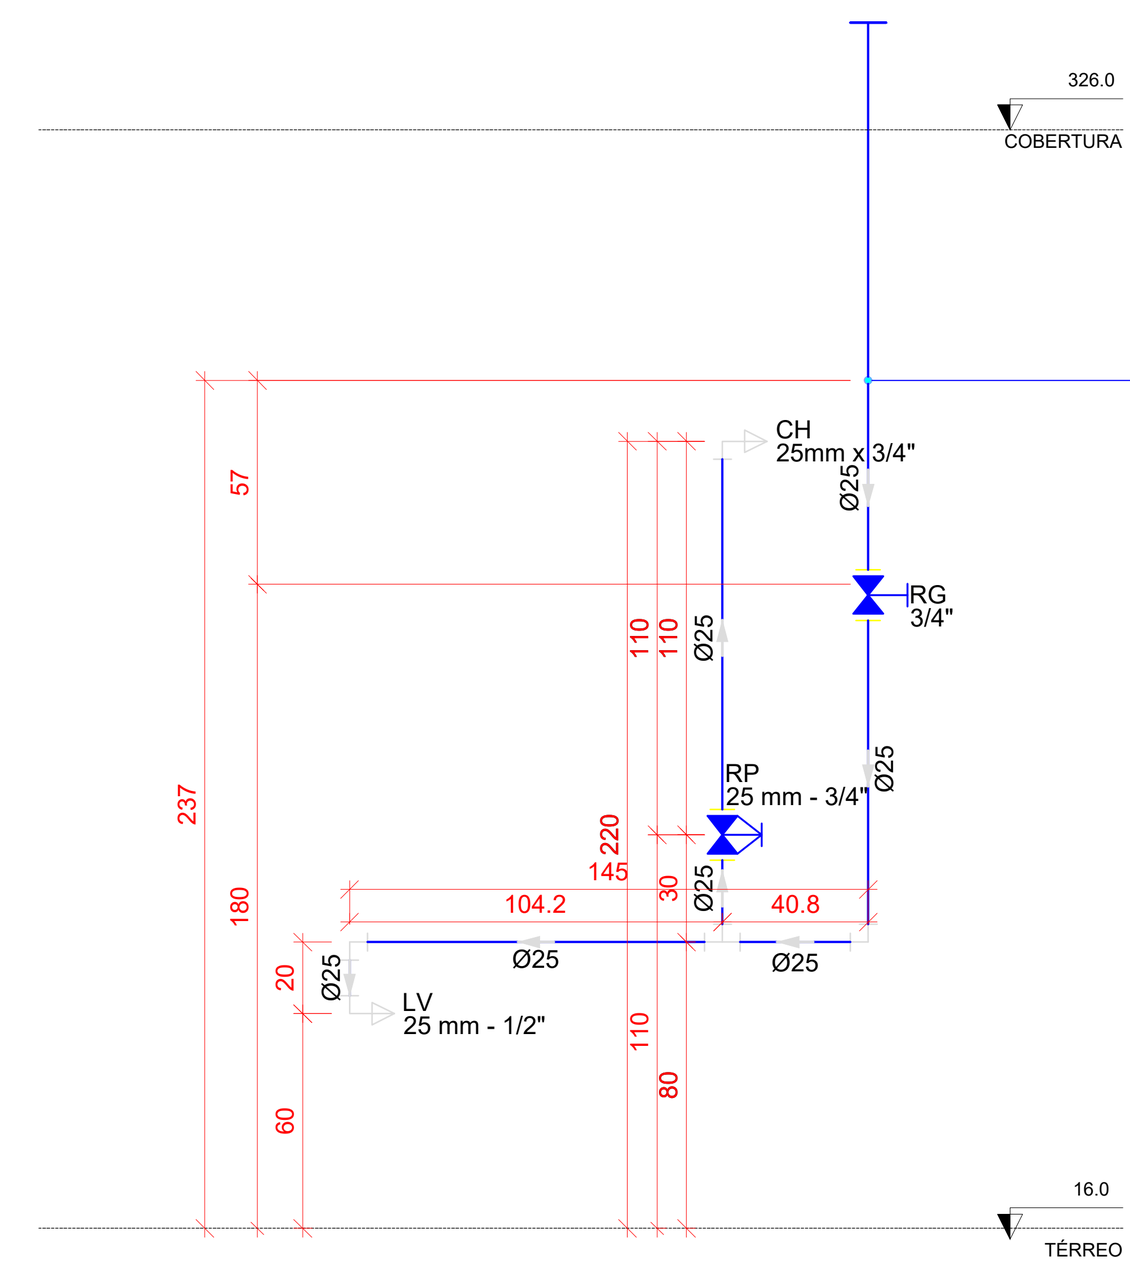


H39 DETALHE H39
ESCALA 1/25

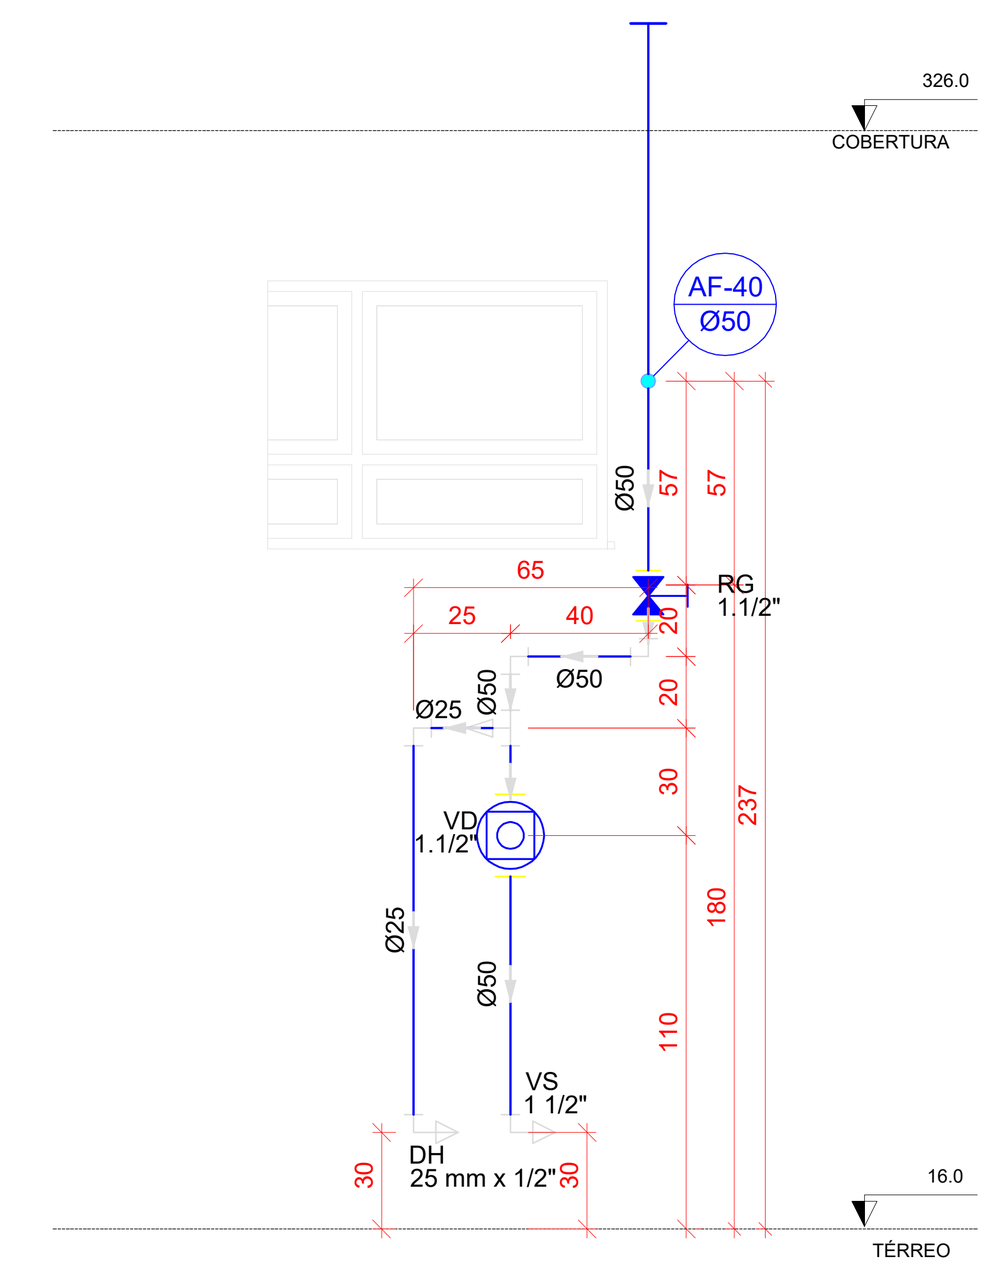


H40 DETALHE H40
ESCALA 1/25

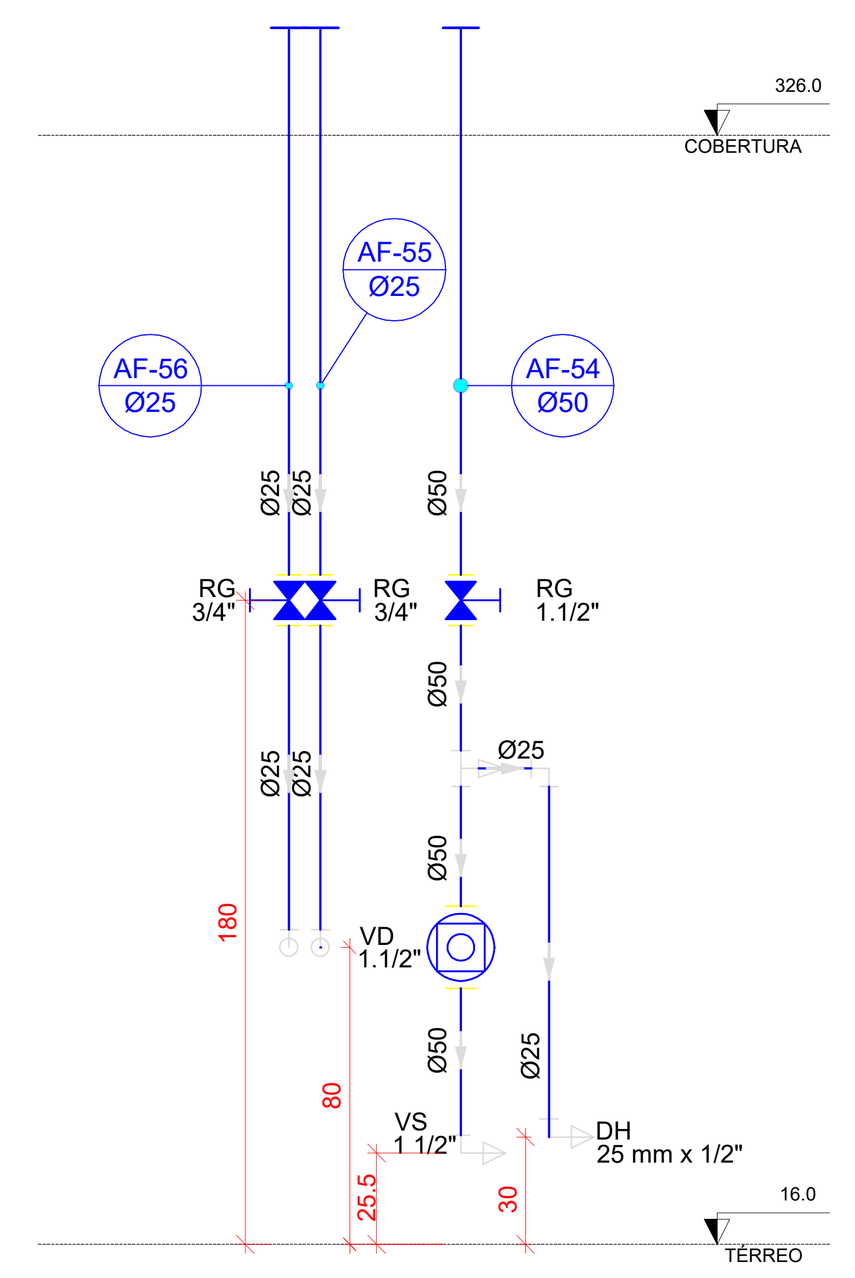


H41 DETALHE H41
ESCALA 1/25

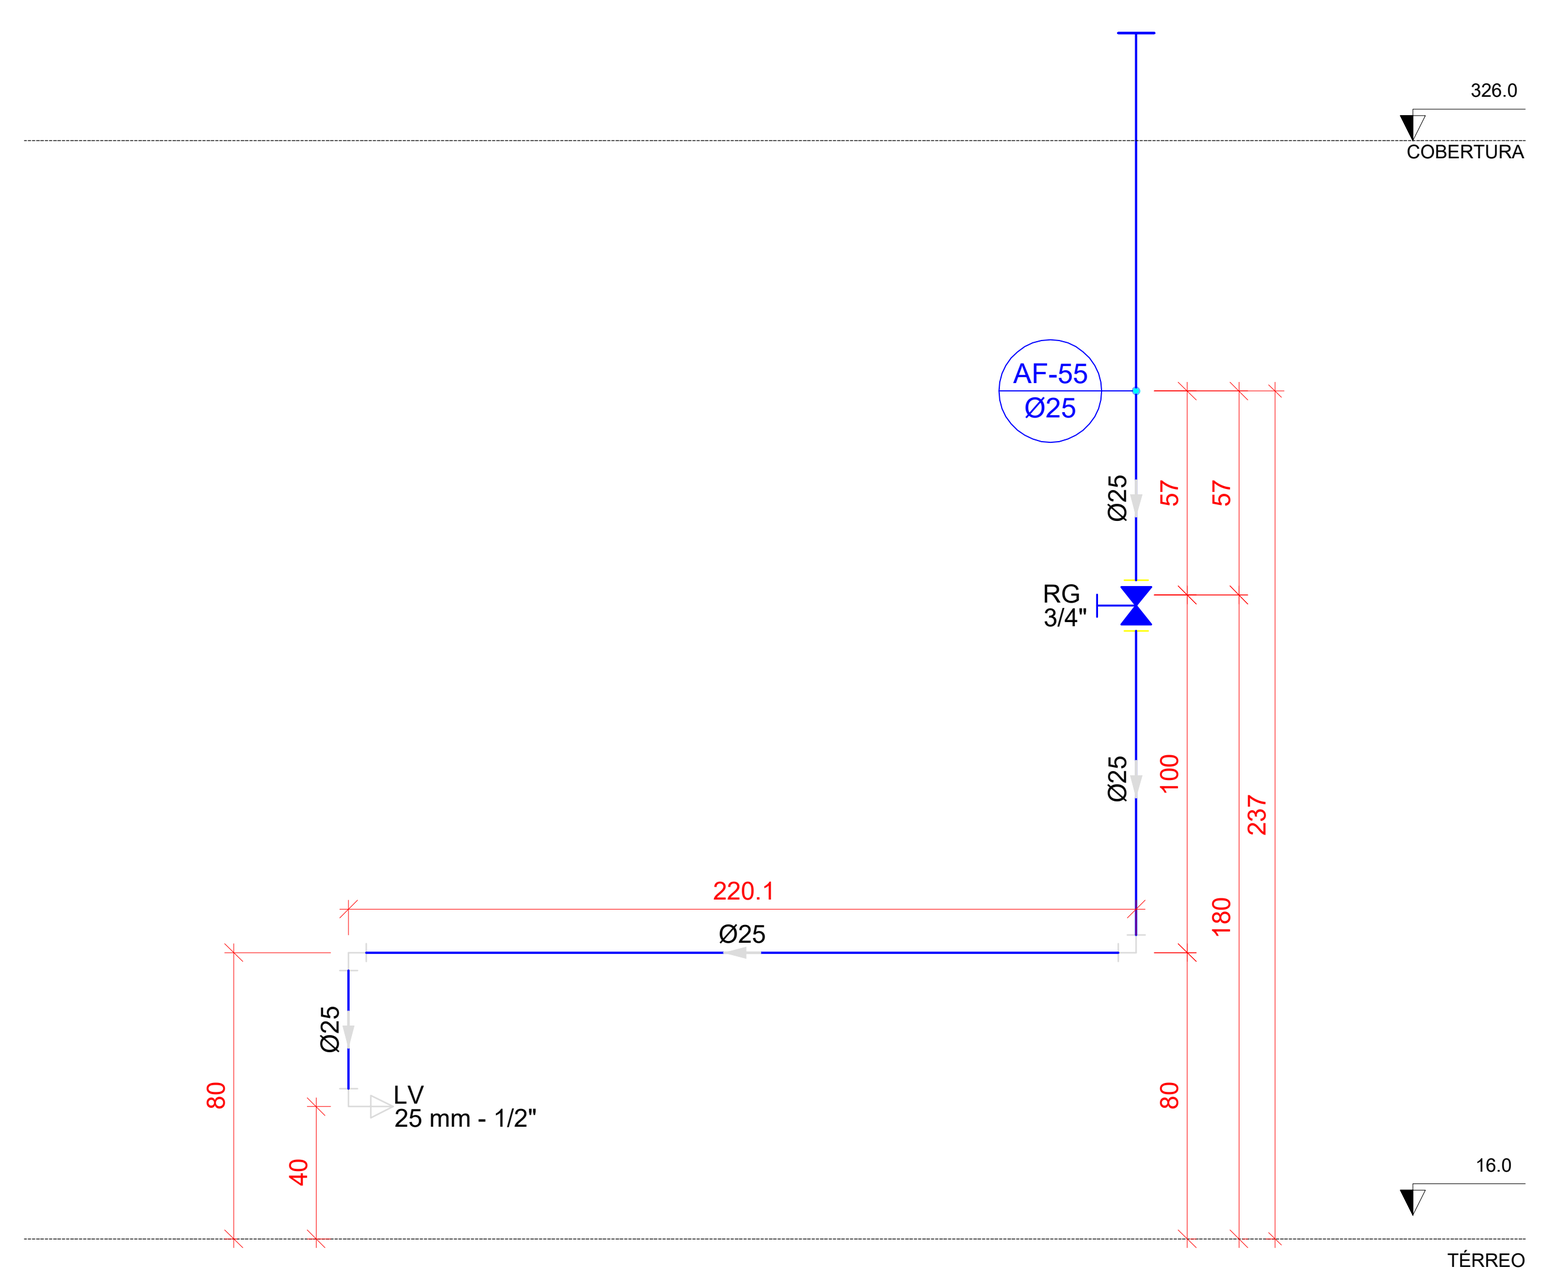


H42 DETALHE H42
ESCALA 1/25

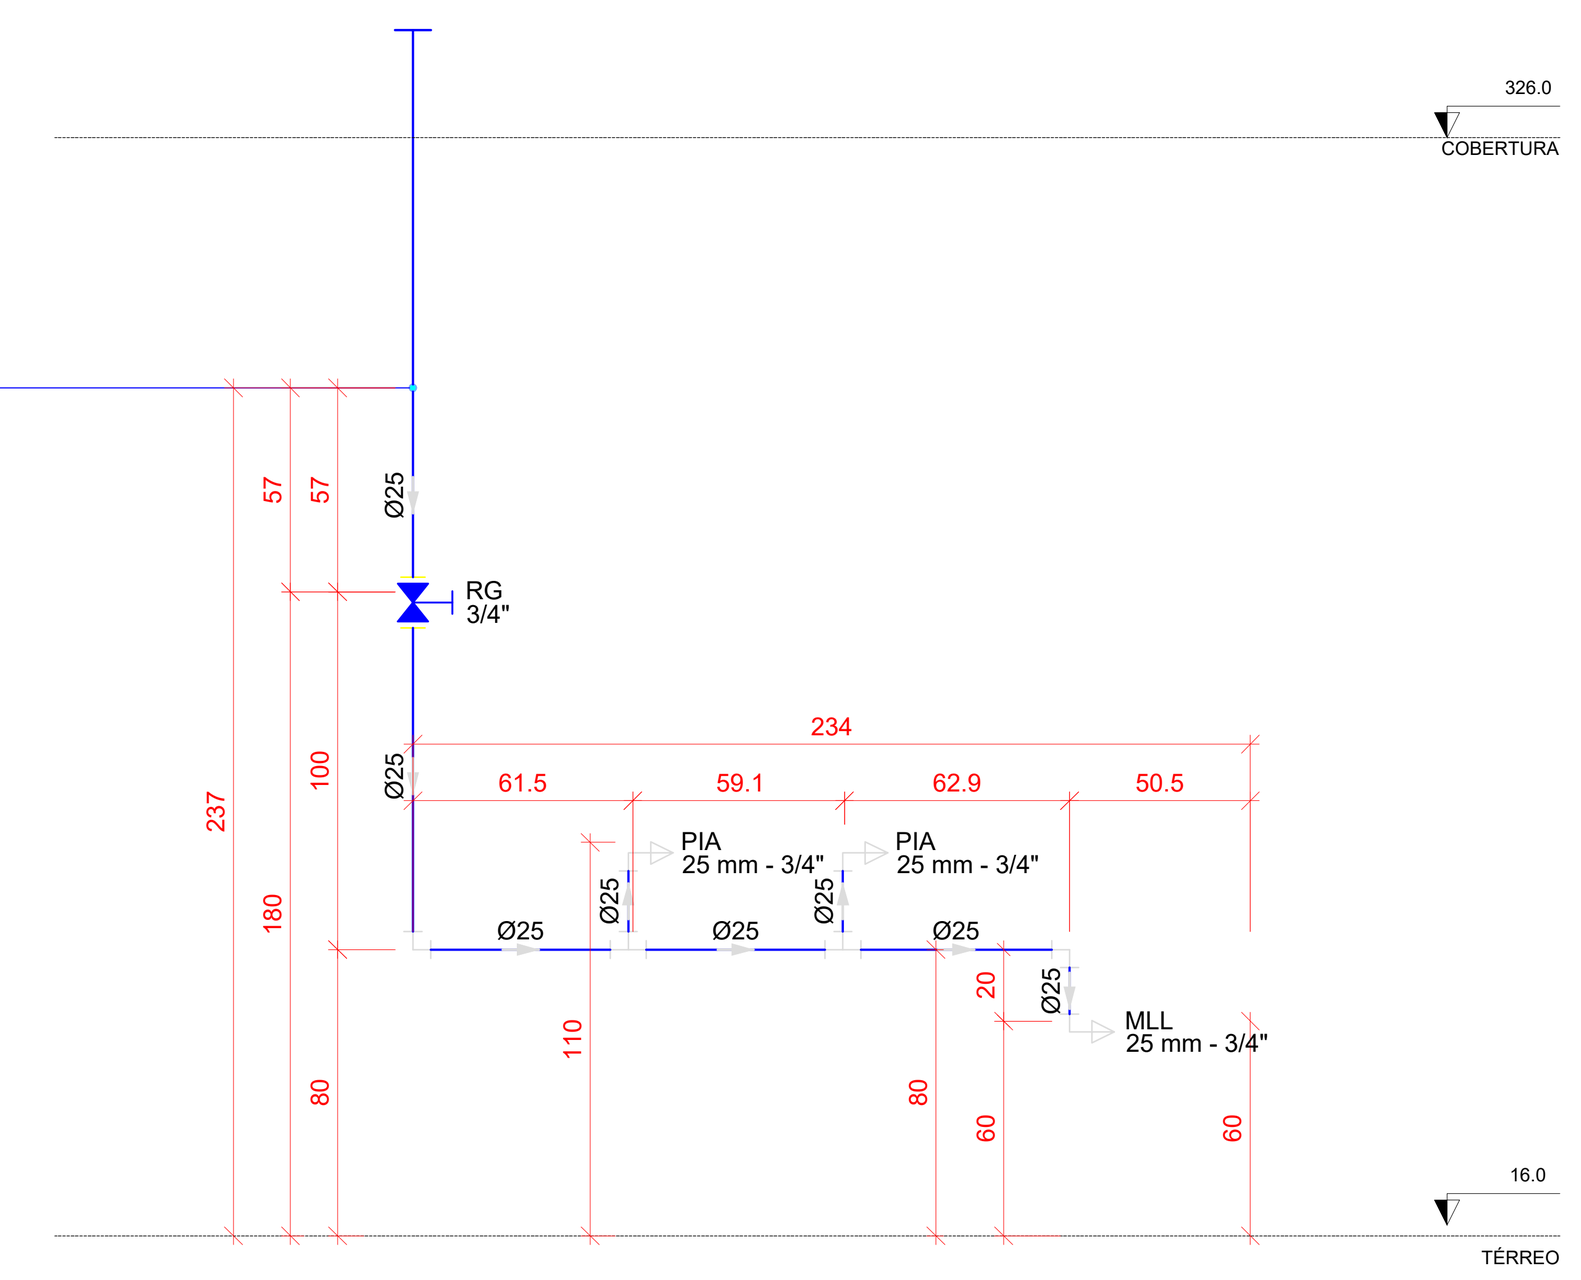


H43 DETALHE H43
ESCALA 1/25

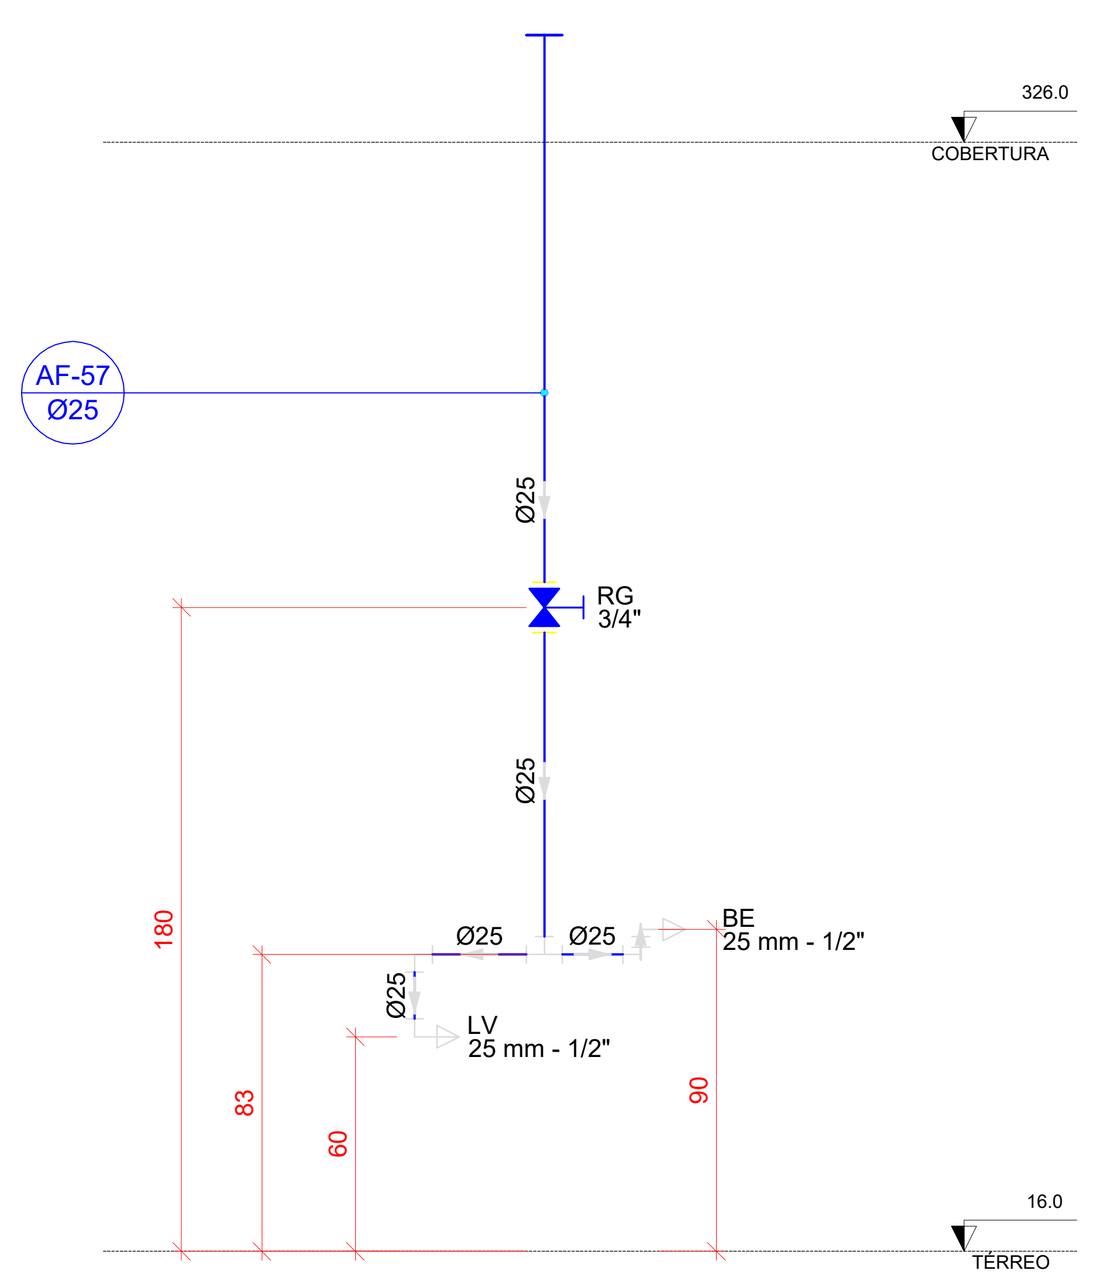


H44 DETALHE H44
ESCALA 1/25

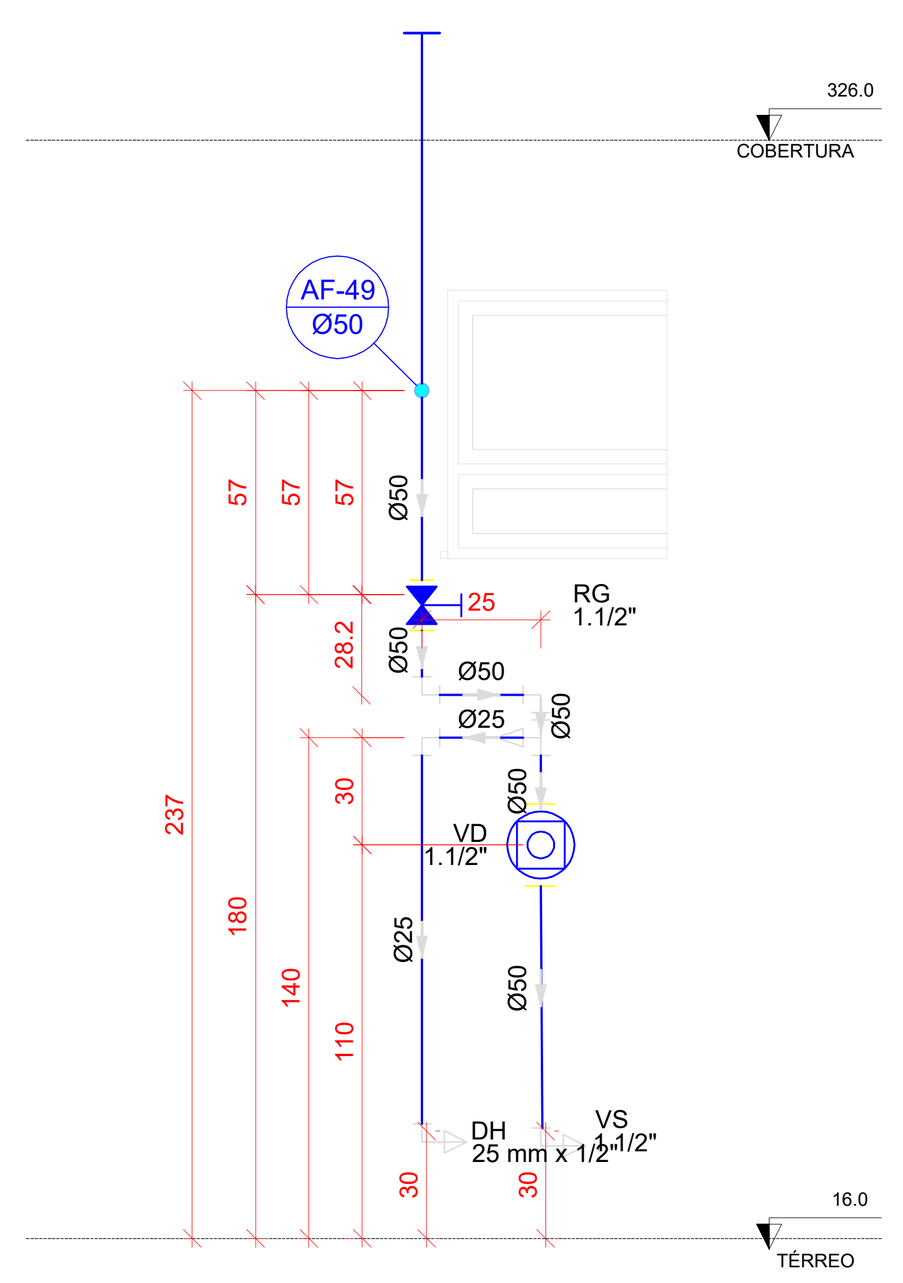


H45 DETALHE H45
ESCALA 1/25

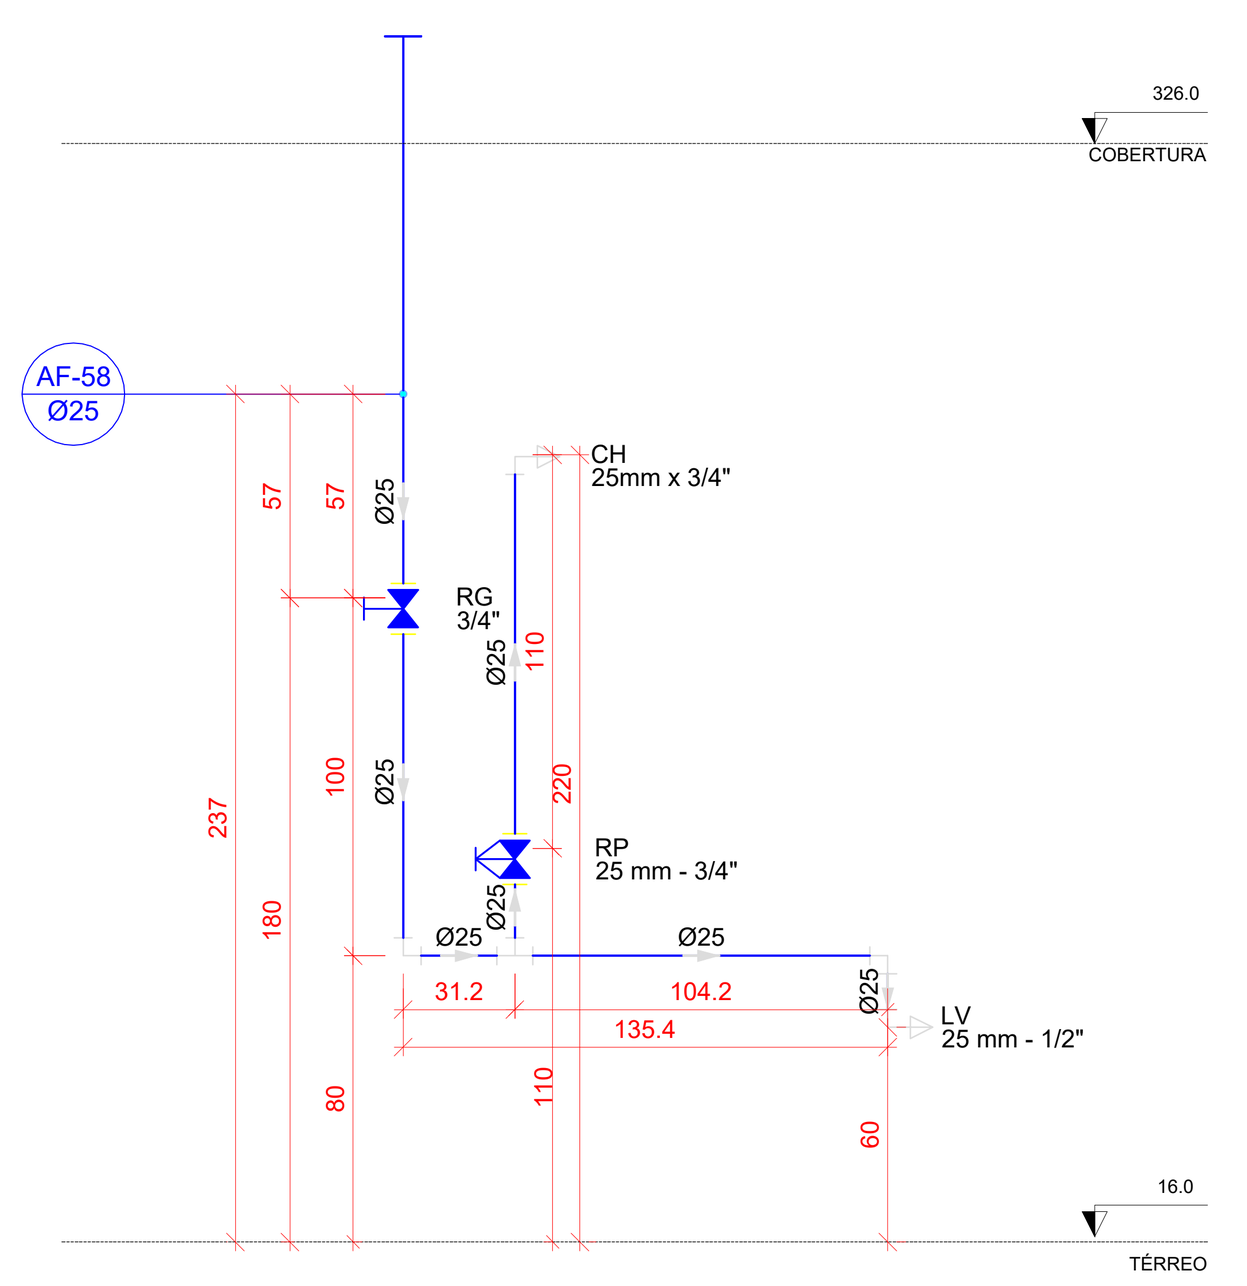


H46 DETALHE H46
ESCALA 1/25

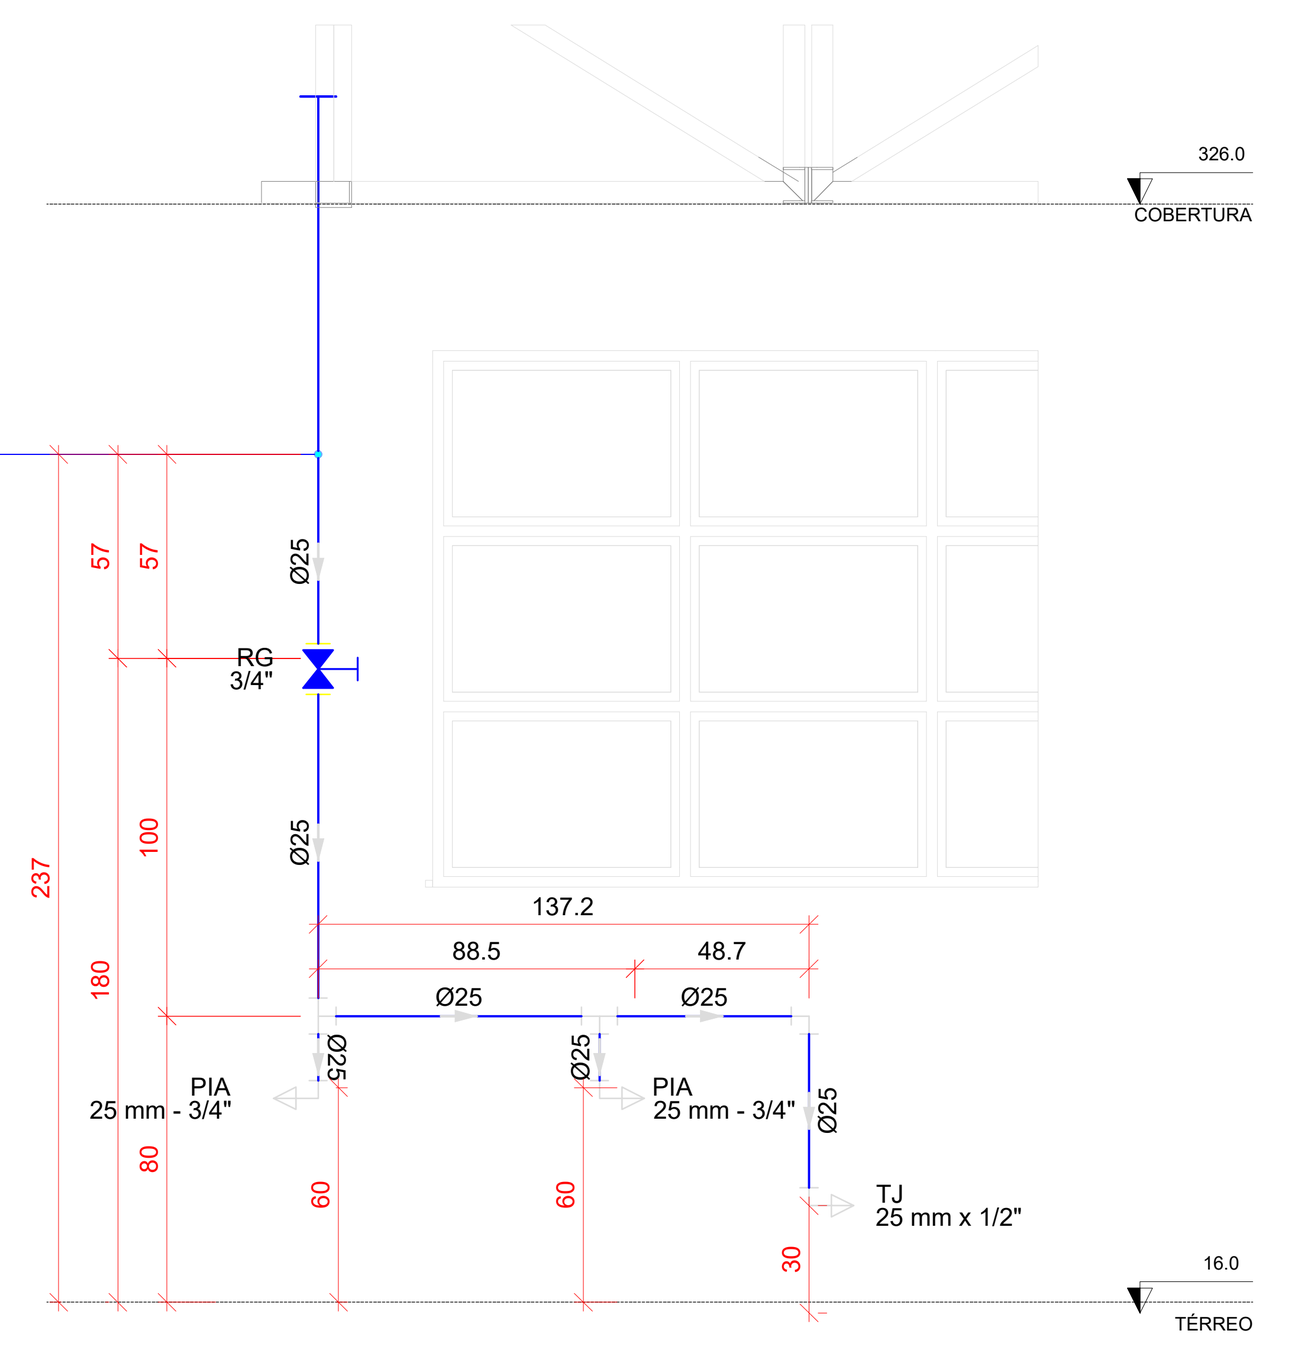


H47 DETALHE H47
ESCALA 1/25

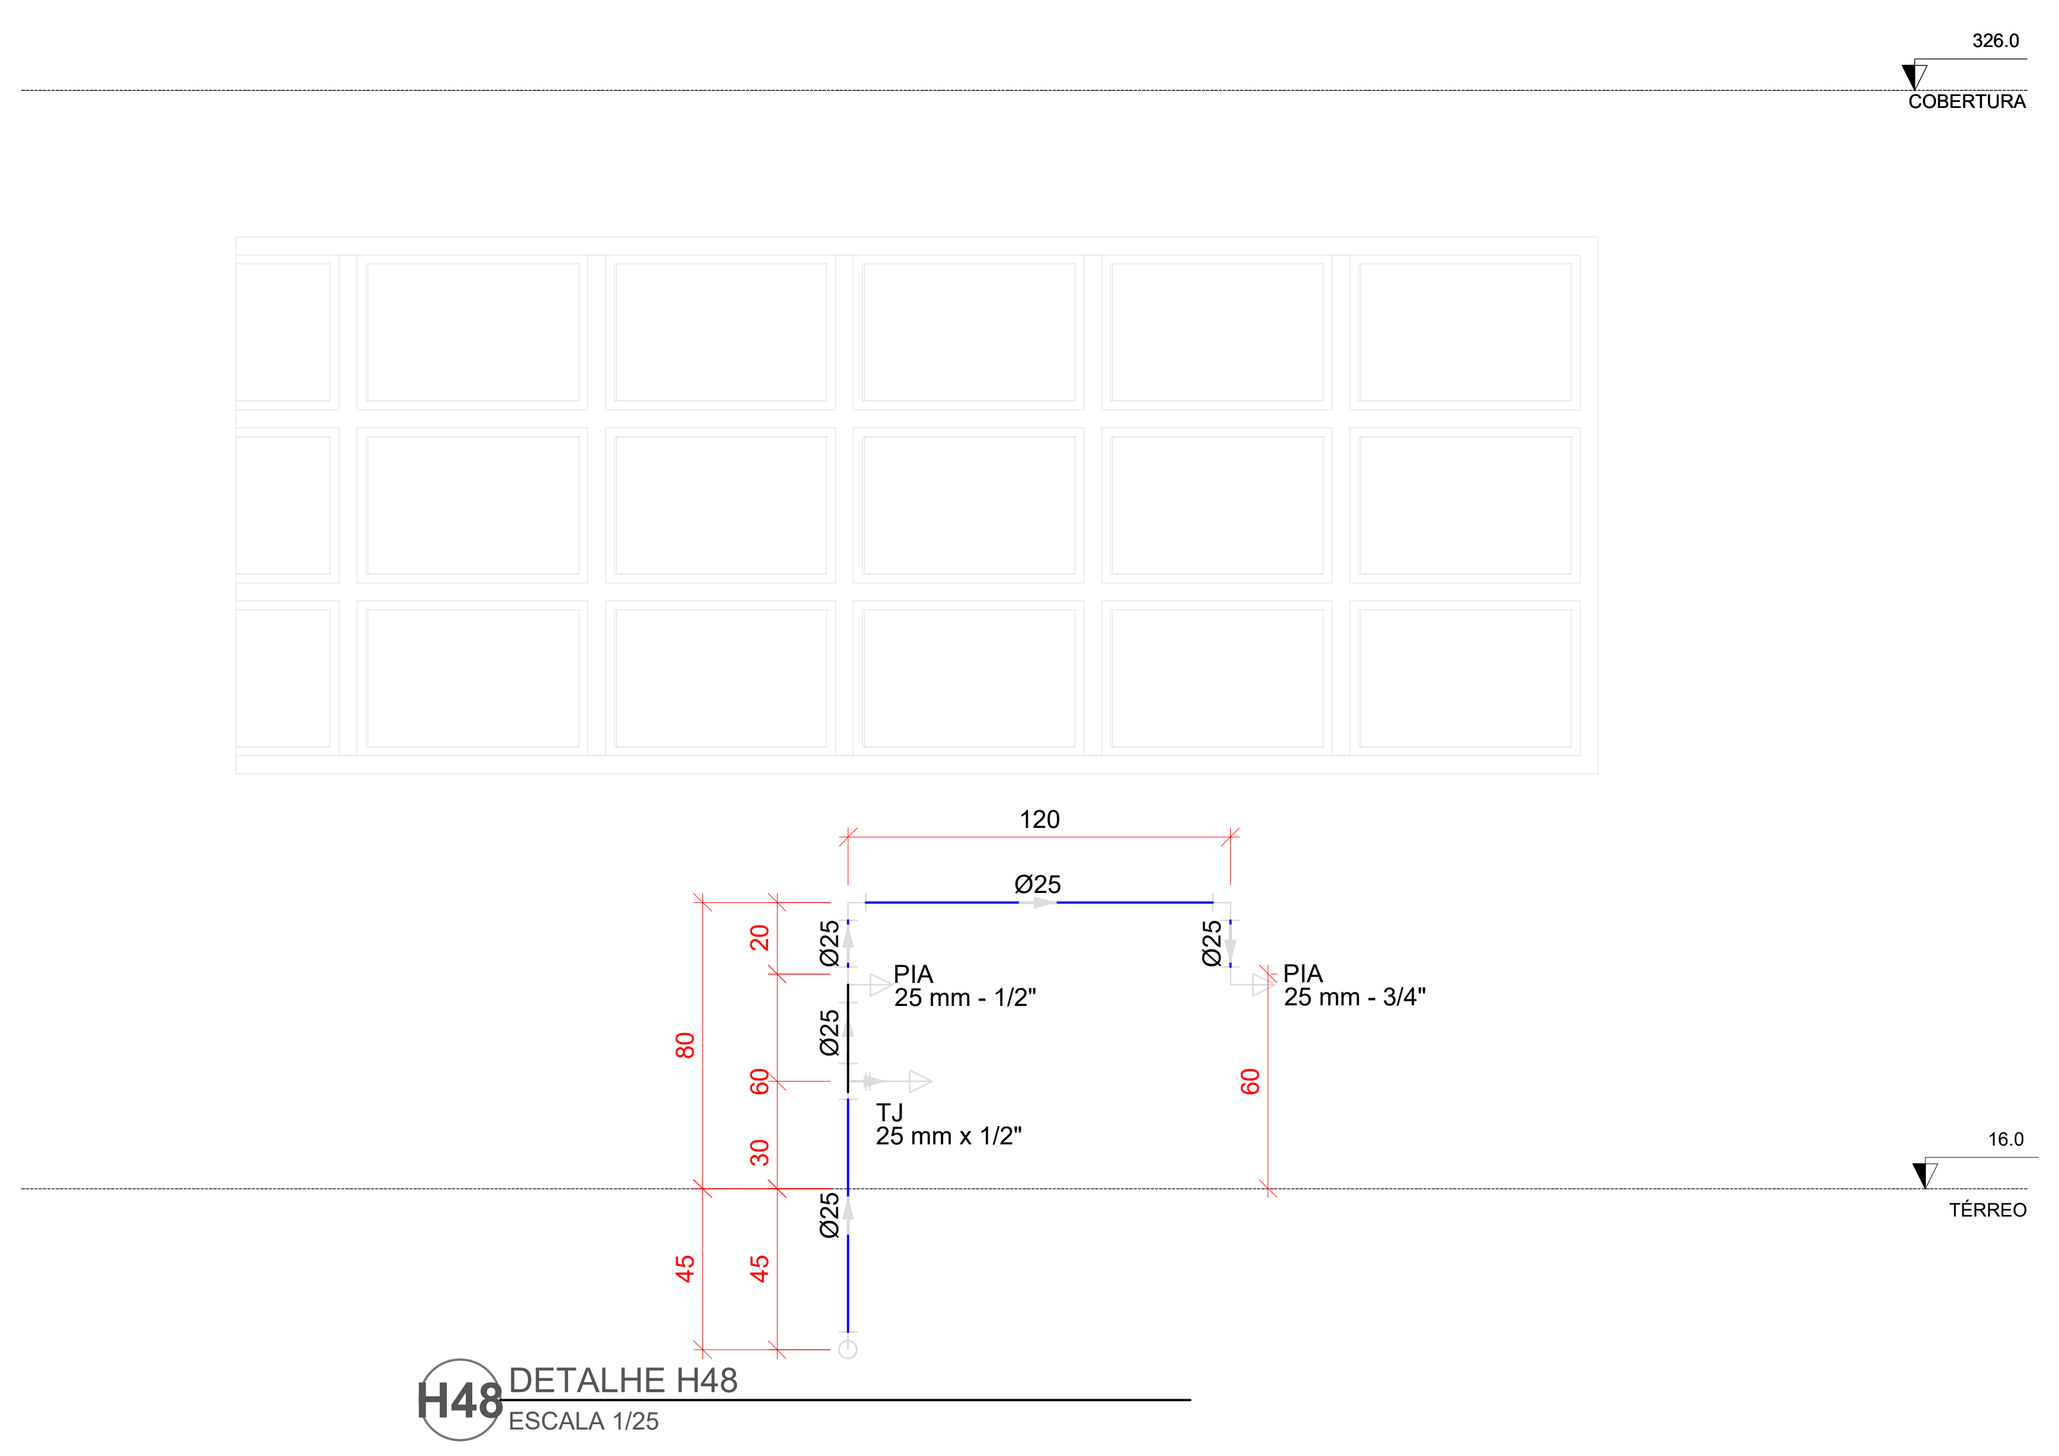


H48 DETALHE H48
ESCALA 1/25

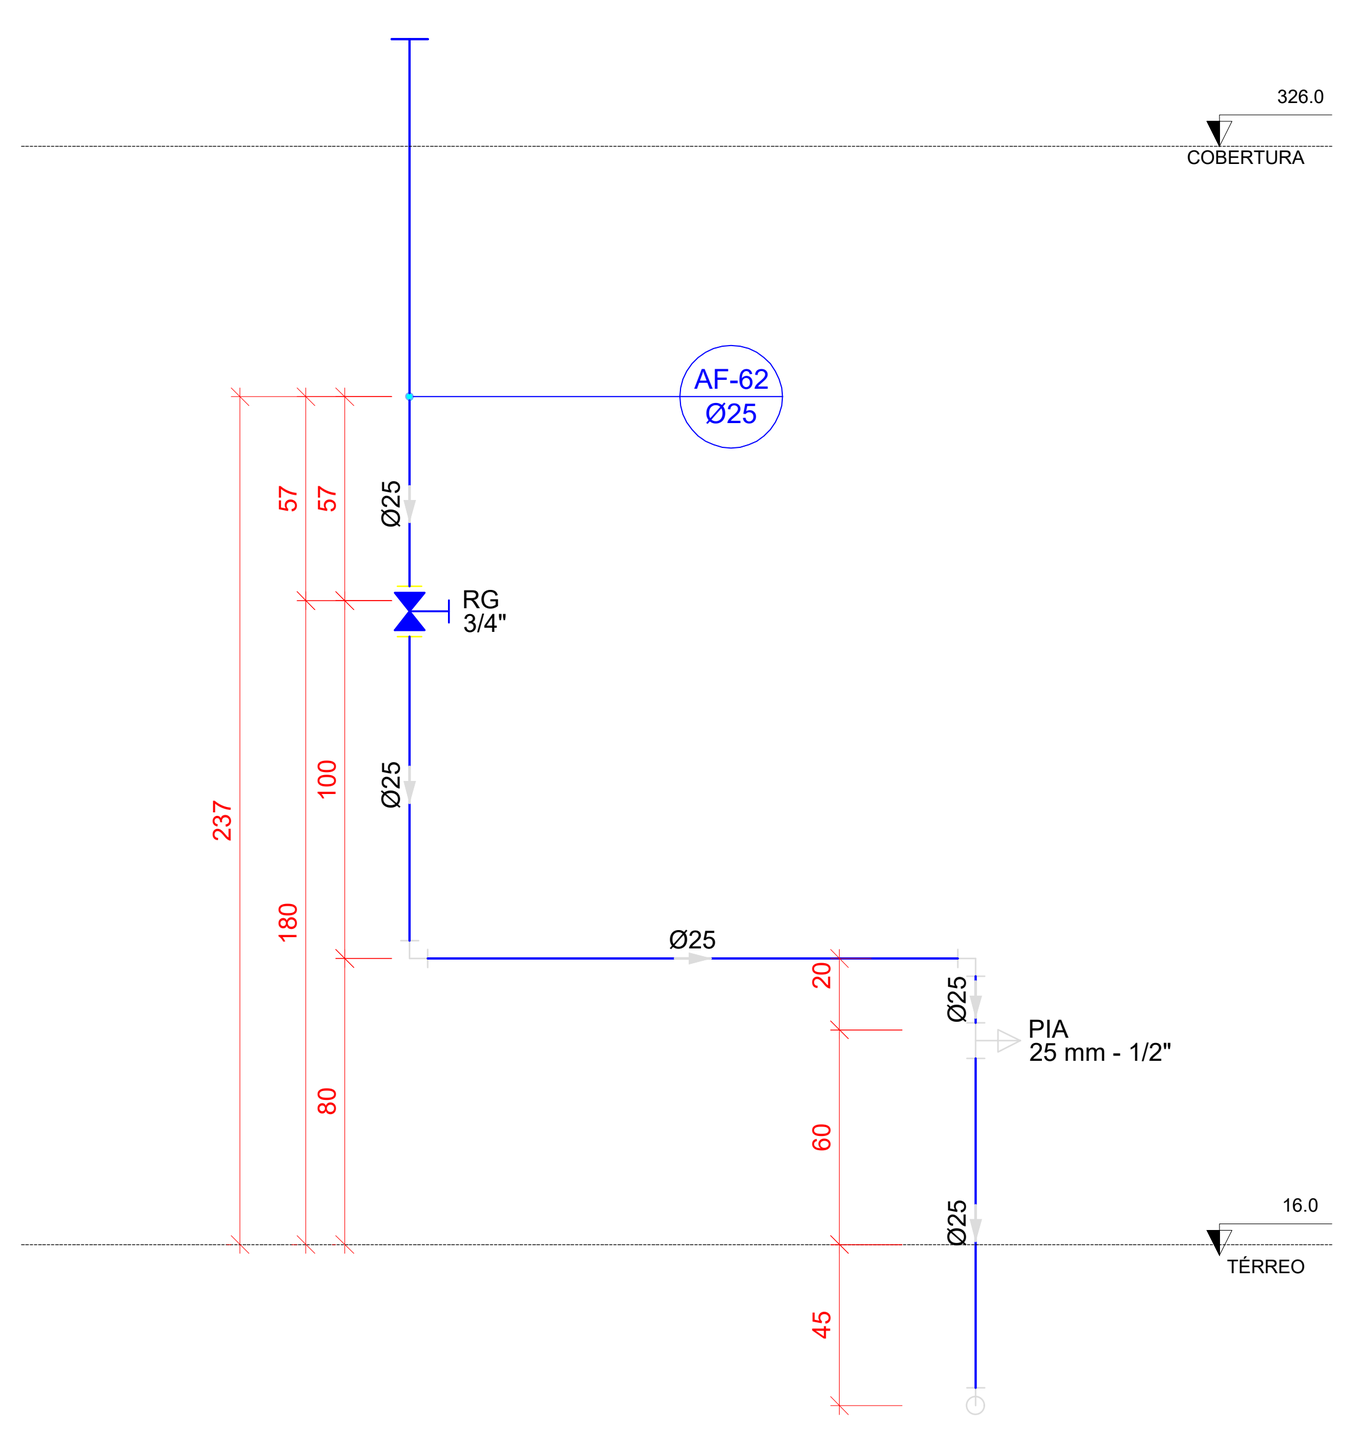


H49 DETALHE H49
ESCALA 1/25

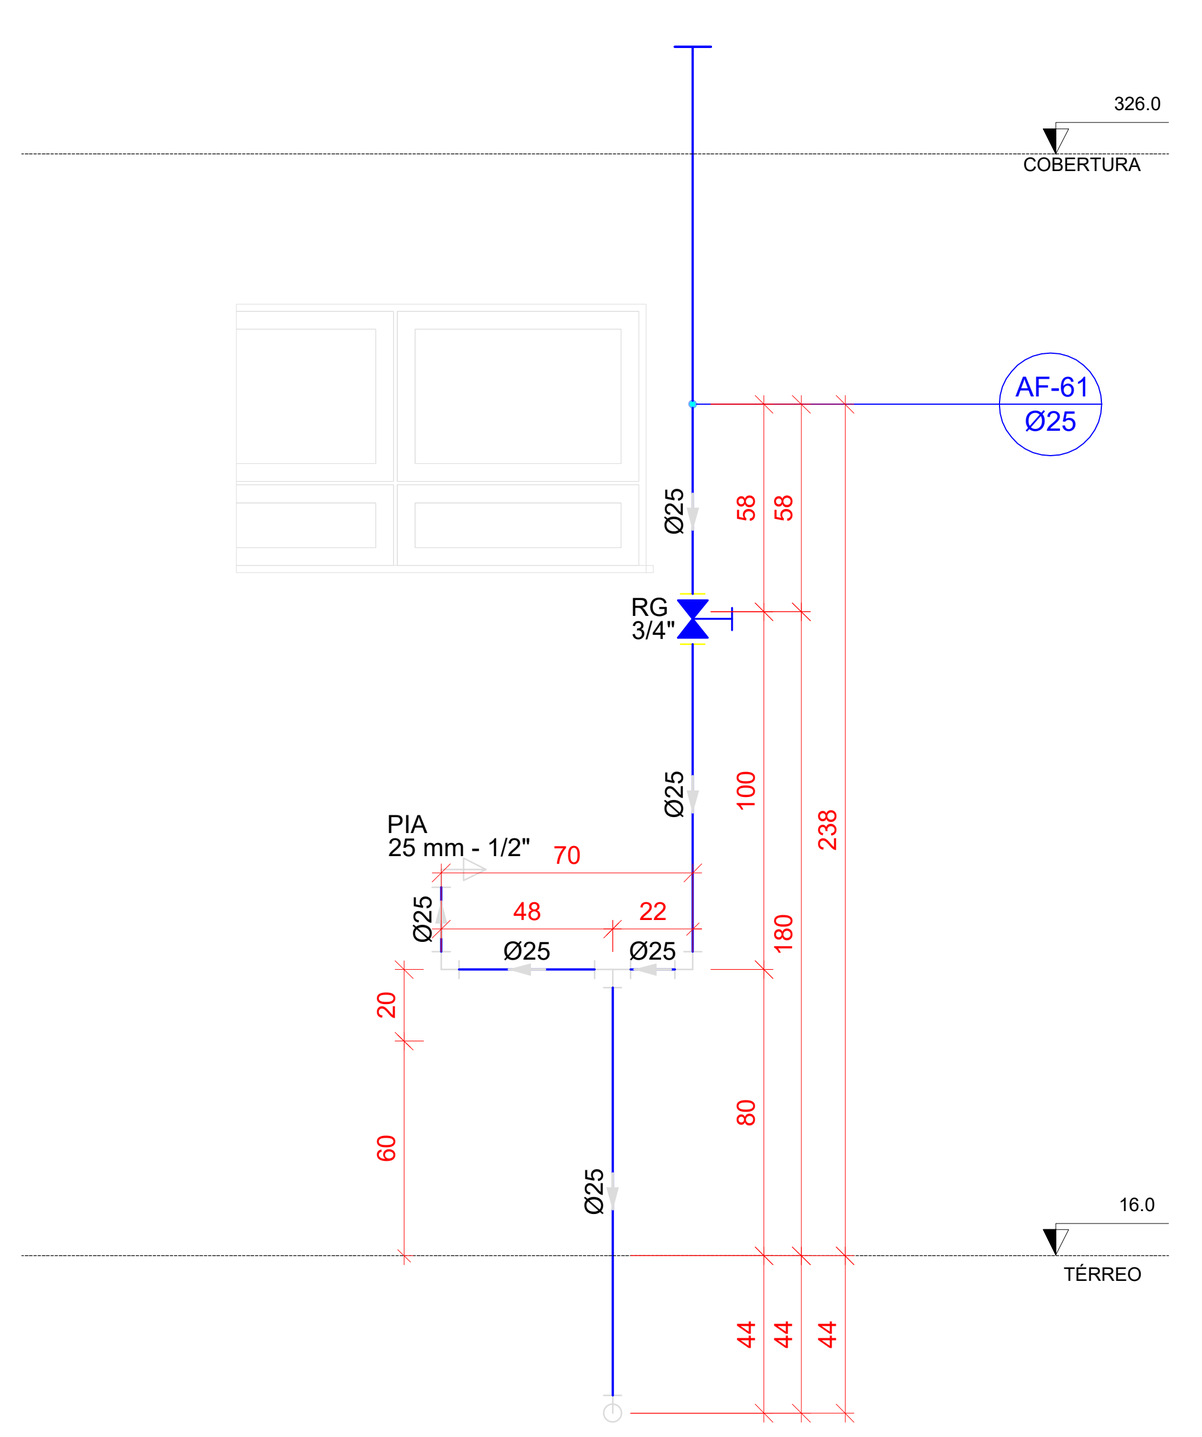

H50 DETALHE H50
ESCALA 1/25

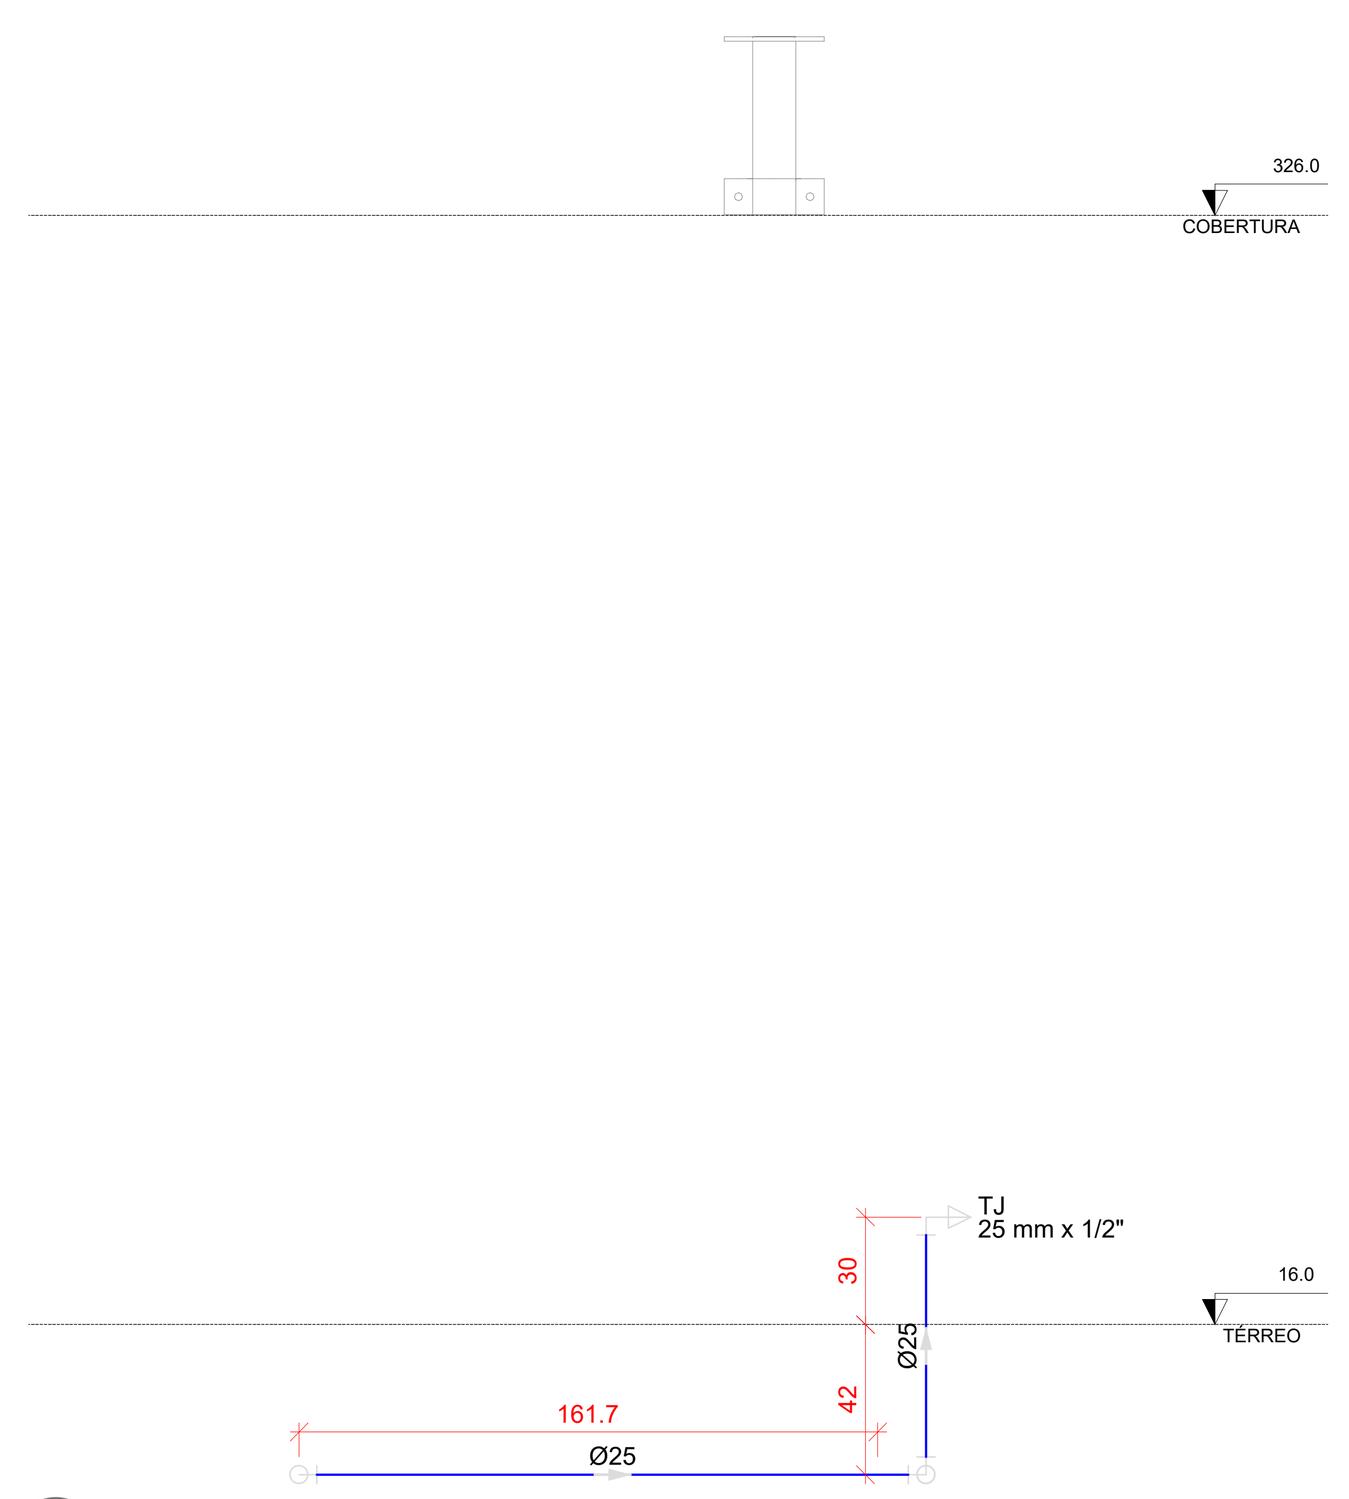

H51 DETALHE H51
ESCALA 1/25

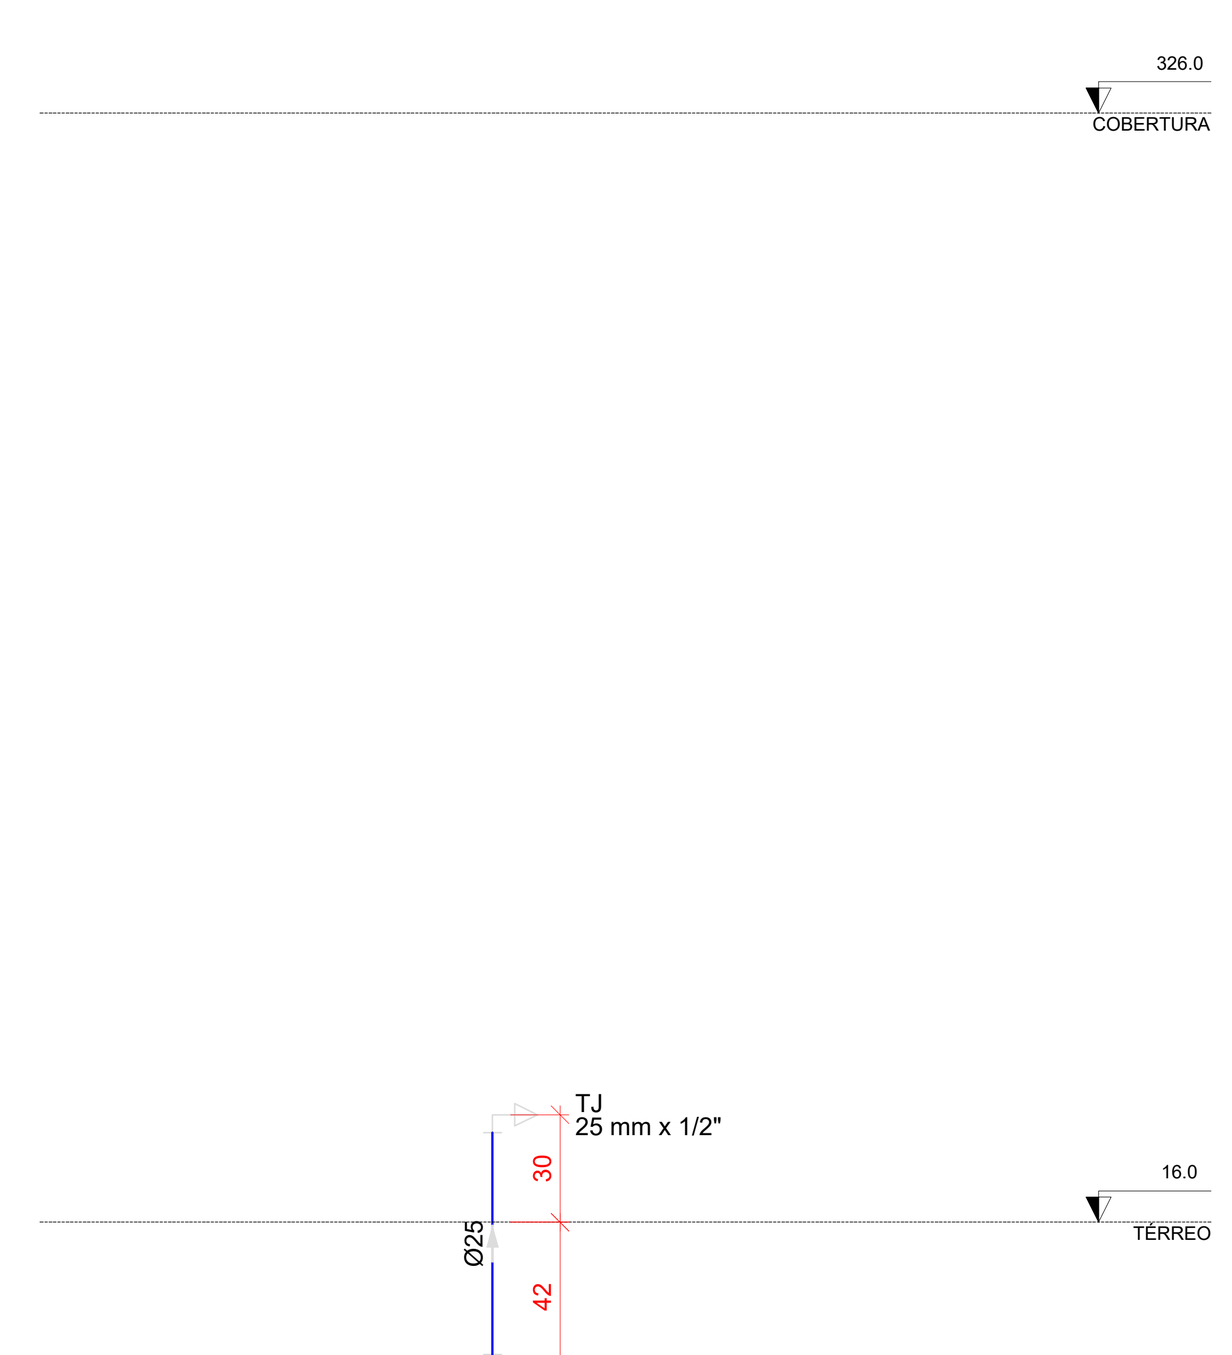

H52 DETALHE H52
ESCALA 1/25

PROJETO HIDRÁULICO

ÁGUA FRIA

R00
13/14

ASSUNTO
CORTES ÁGUA FRIA - H36 ~ H52


LOGRADOURO	N.º	COMPLEMENTO
RUA JP-7 ESQUINA C/RUA JP-2	80	QD 1-A, LOTE 1-2A

BAIRRO
JARDIM PLANALTO

MUNICÍPIO	UF	CEP	ESCALA
ÁGUA BOA	MT	78635-000	INDICADA

PROPRIETÁRIO
PREFEITURA MUNICIPAL DE ÁGUA BOA
CNPJ: 15.023.898/0001-90

PLANTA DE SITUAÇÃO

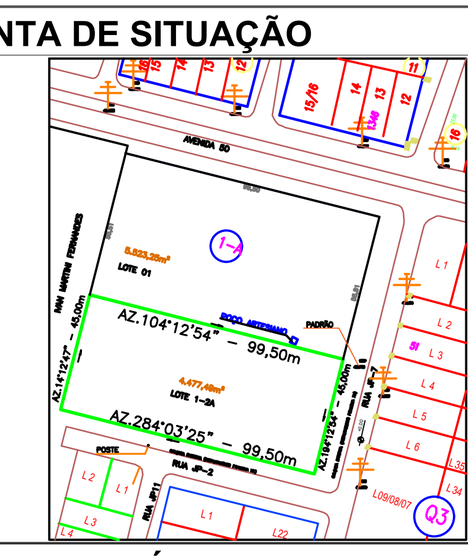

QUADRO DE ÁREAS

ÁREAS EDIFICADAS

ÁREA DO TERRENO: 45x99,5m = 4.477,50 m²
ÁREA OCUPADA: 1.549,09 m²
ÁREA CONSTRUÍDA: 1.327,37 m²

ÁREAS NÃO EDIFICADAS

IMPERMEÁVEL: 482,73 m²
PERMEÁVEL: 2.331,63 m²
SEMI-PERMEÁVEL: 83,90 m²

TAXA DE OCUPAÇÃO: 34,60%
COEFICIENTE DE APROVEITAMENTO: 0,296

PREFEITURA MUNICIPAL DE ÁGUA BOA
CNPJ: 15.023.898/0001-90

AUTOR DO PROJETO
CLAUDIO BARBOSA MIRANDA JUNIOR
CREA MT: 57156

RESPONSÁVEL TÉCNICO
CLAUDIO BARBOSA MIRANDA JUNIOR — CREA MT: 57156
ENGENHEIRO CIVIL

DEFERIMENTO

EVENTO	DATA DE ENTRADA	DATA DE ANÁLISE
EMISSÃO INICIAL	10 / 02 / 2025	___/___/___
	___/___/___	___/___/___
	___/___/___	___/___/___
	___/___/___	___/___/___

APROVAÇÃO

ÁGUA BOA PREFEITURA
RENOVAÇÃO E TRABALHO
GESTÃO 2021/2024

A0 (1189x841)mm