

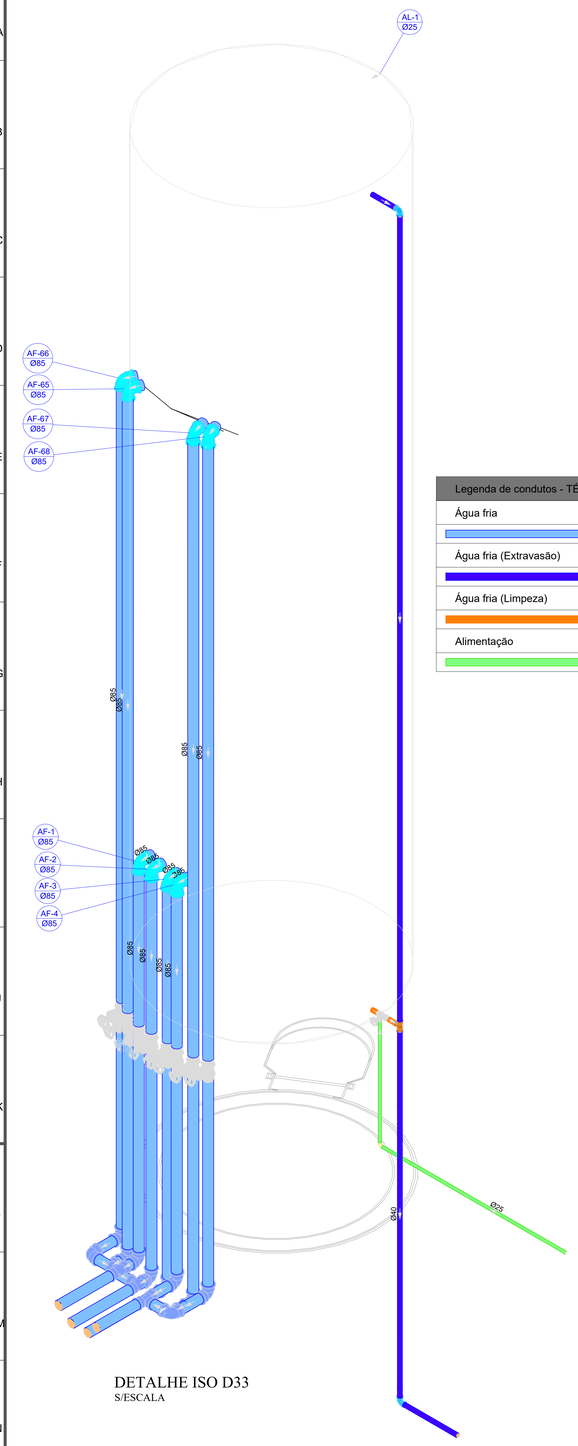


DETALHE ISO D33
S/ESCALA


Legenda de condutos - TÉRREO
Água fria
Água fria (Extravasão)
Água fria (Limpeza)
Alimentação

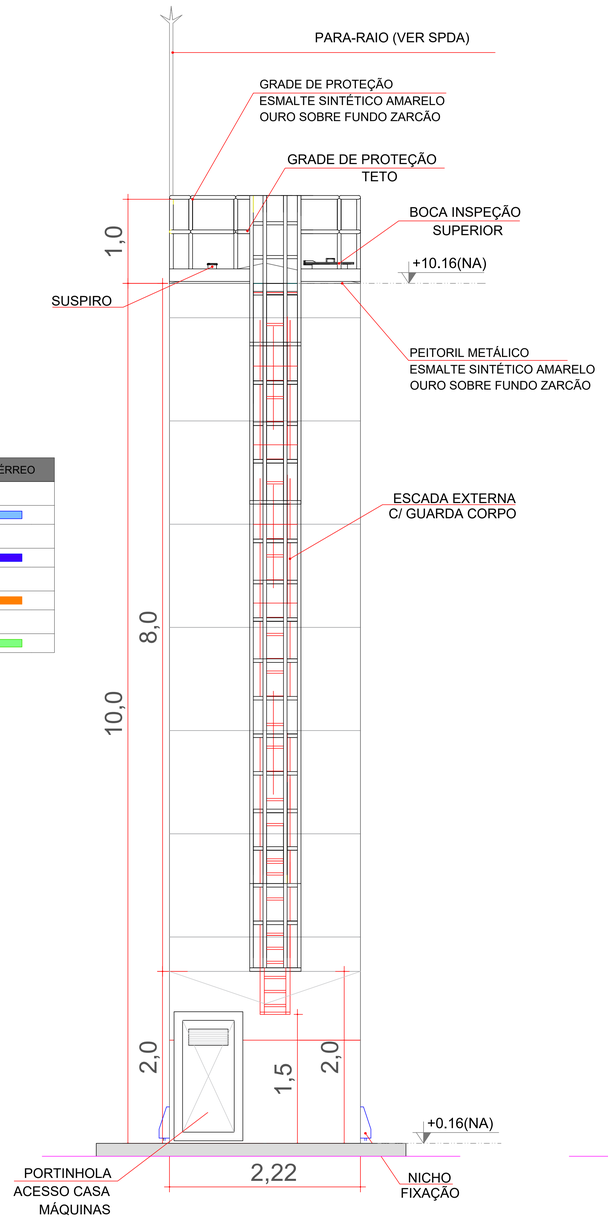


DET. ACESSÓRIOS
ESCALA 1:100

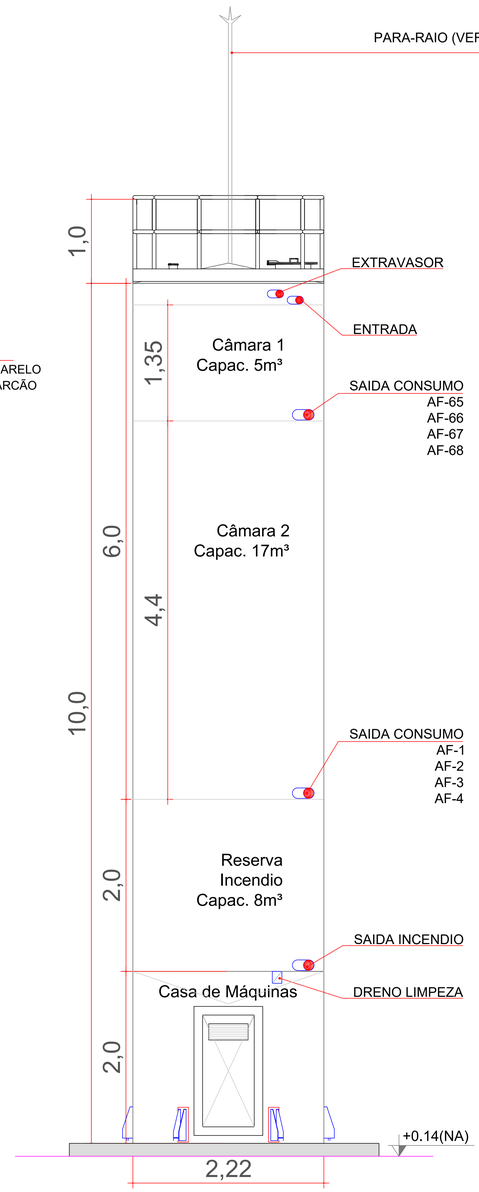


DET. CONEXÕES
ESCALA 1:100

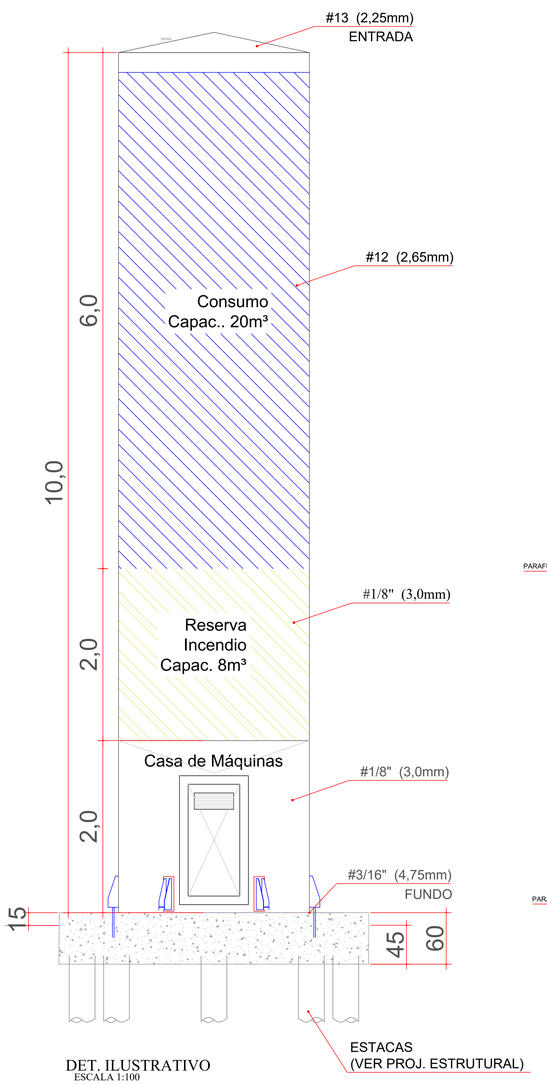


DET. ILUSTRATIVO
ESCALA 1:100

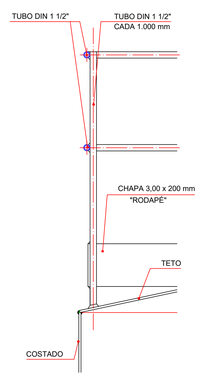


GRADE DE PROTEÇÃO DO TETO
ESCALA 1:100

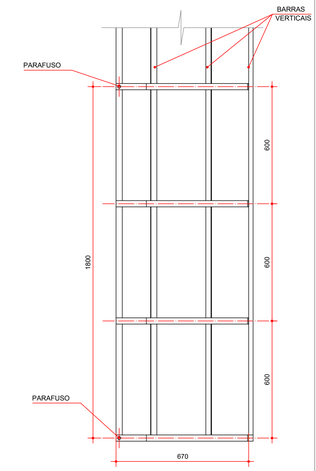


GUARDA CORPO
ESCADA EXTERNA
CORTE A - A
ESCALA 1:100

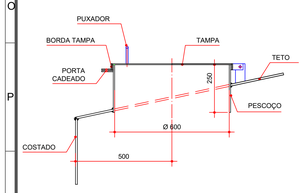


CORTE F - F
S/ESCALA

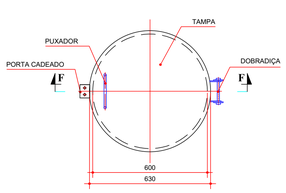

BOCA DE VISITA DO TETO
S/ESCALA

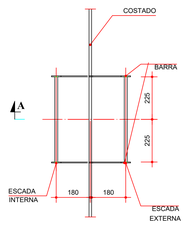

ESCADA EXTERNA/
ESCADA INTERNA
ESCALA 1:100

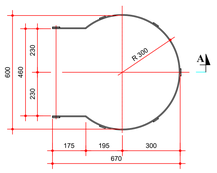

GUARDA CORPO
ESCADA EXTERNA
ESCALA 1:100

MATERIAL:

ESTRUTURAL:
CHAPAS DE AÇO CARBONO PATINÁVEL DE ALTA RESISTÊNCIA ESTRUTURAL E RESITÊNCIA À CORROSÃO - (A-36).

SOLDAS:
INTERNAS E EXTERNAS, QUALIFICADAS NA NORMA AWS A 5.18, PARA PROCESSO SEMI-AUTOMÁTICO(SPOLDA MIG), E NA NORMA AWS A 5.1, PARA PROCESSO MANUAL (ELETRODO), UTILIZANDO ARAMES SÓLIDOS E COBREADOS.

PINTURA INTERNA:

TINTAS ESPECIAIS COM ALTA PROTEÇÃO CONTRA CORROSÃO E ATOXICAS, TOTALIZANDO 250 MICROMETROS DE ESPESSURA SECA SENDO:
1ª - PREPARAÇÃO DE SUPERFICIE: JATEAMENTO SAT JATO METAL BRANCO AS 3;
2ª - ACABAMENTO: 02 DEMÃOS TOTALIZANDO 125 MICRÔMETROS DE ESPESSURA SECA DE PRIMER EPOXY NA COR BRANCA;

PINTURA EXTERNA:


TINTAS ESPECIAIS COM ALTA PROTEÇÃO CONTRA CORROSÃO E ATOXICAS, TOTALIZANDO 200 MICROMETROS DE ESPESSURA SECA SENDO:
1ª - PREPARAÇÃO DE SUPERFICIE: JATEAMENTO SAT JATO METAL BRANCO AS 3;
2ª - ACABAMENTO: 01 DEMÃO TOTALIZANDO 125 MICRÔMETROS DE ESPESSURA SECA DE PRIMER EPOXY NA COR AMARELO OURO;
3ª - ACABAMENTO: 01 DEMÃO 75 MICRÔMETROS, POLIURETANO NA COR AMARELO OURO;

RECOMENDAÇÕES E OBSERVAÇÕES:

PARA LIMPEZA DE IMPUREZAS INTERNAS É RECOMENDADO DESCARTAR OU UTILIZAR UMA CARGA CHEIA DE ÁGUA PARA MEIOS FORA DE CONSUMO HUMANO.

MODELO DE REFERÊNCIA: FAZ FORTE RESERVATÓRIOS METÁLICOS MODELO FNDE 3001 OU SIMILAR.

NÃO EXISTE SEPARAÇÃO FÍSICA ENTRE AS CÂMARAS DO RESERVATÓRIO.

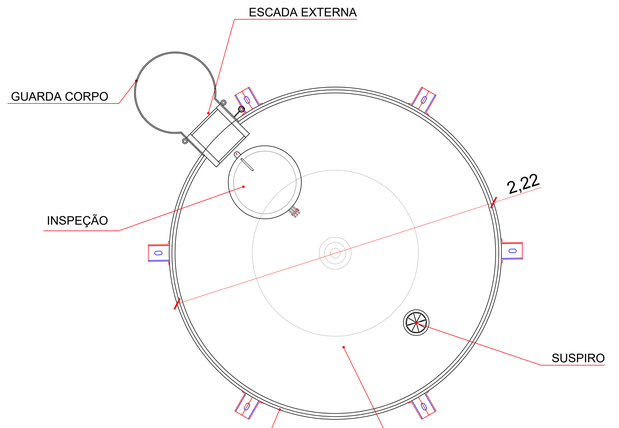

DET. VISTA SUPERIOR
S/ESCALA

PROJETO HIDRÁULICO
ÁGUA FRIA

R00
14/14

ASSUNTO
DETALHES RESERVATÓRIO, ISO33 E H53

LOGRADOURO: RUA JP-7 ESQUINA C/RUA JP-2
N.º: 80
COMPLEMENTO: QD 1-A, LOTE 1-2A
BAIRRO: JARDIM PLANALTO
MUNICÍPIO: AGUA BOA
UF: MT
CEP: 78635-000
ESCALA: INDICADA

PROPRIETÁRIO
PREFEITURA MUNICIPAL DE ÁGUA BOA
CNPJ nº 15.023.936/0001-00

PLANTA DE SITUAÇÃO



QUADRO DE ÁREAS

ÁREAS EDIFICADAS

ÁREA DO TERRENO: 45x99,5m = 4.477,50 m²
ÁREA OCUPADA: 1.549,09 m²
ÁREA CONSTRUÍDA: 1.327,37 m²

ÁREAS NÃO EDIFICADAS

IMPERMEÁVEL: 482,73 m²
PERMEÁVEL: 2.331,63 m²
SEMI-PERMEÁVEL: 83,90 m²

TAXA DE OCUPAÇÃO: 34,60%
COEFICIENTE DE APROVEITAMENTO: 0,296

PREFEITURA MUNICIPAL DE ÁGUA BOA
CNPJ nº 15.023.936/0001-00

AUTOR DO PROJETO
CLAUDIO BARBOSA MIRANDA JUNIOR
CREA Nº: 57156

RESPONSÁVEL TÉCNICO
CLAUDIO BARBOSA MIRANDA JUNIOR
ENGENHEIRO CIVIL
CREA Nº: 57156

DEFERIMENTO			
EVENTO	DATA DE ENTRADA	DATA DE ANÁLISE	APROVAÇÃO
EMISSÃO INICIAL	19 / 03 / 2025	___/___/___	
	___/___/___	___/___/___	
	___/___/___	___/___/___	
	___/___/___	___/___/___	

ÁGUA BOA PREFEITURA
RENOVAÇÃO E TRABALHO

A0 (1.189x841)mm