

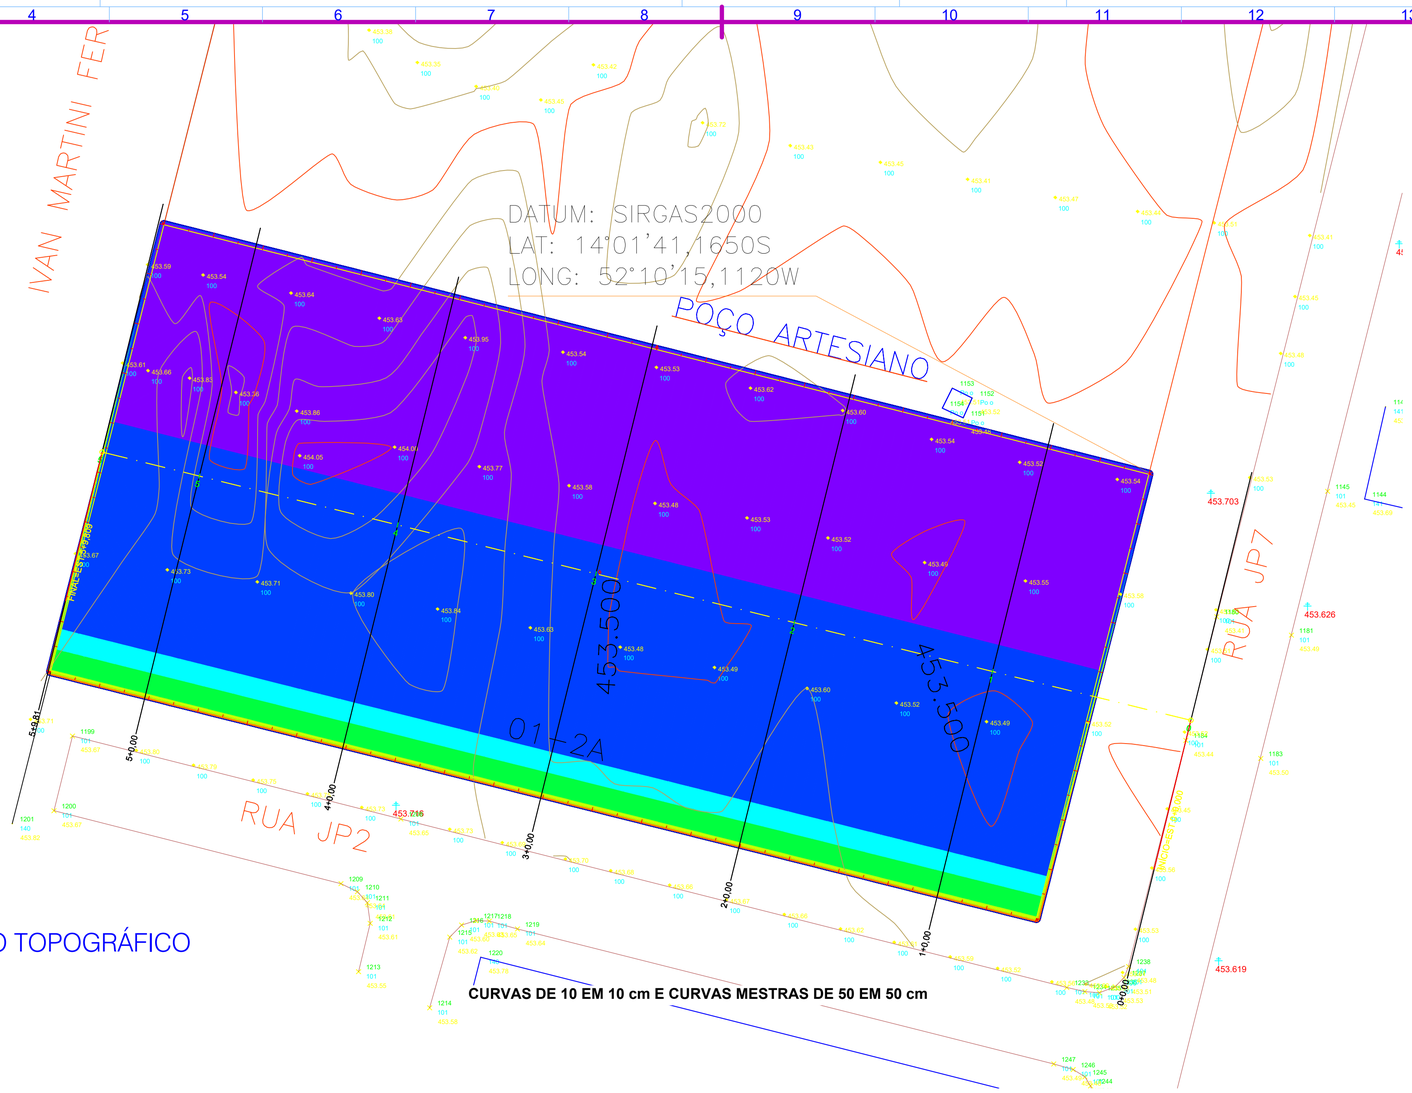


LEVANTAMENTO TOPOGRÁFICO

ESCALA 1/300

CURVAS DE 10 EM 10 cm E CURVAS MESTRAS DE 50 EM 50 cm

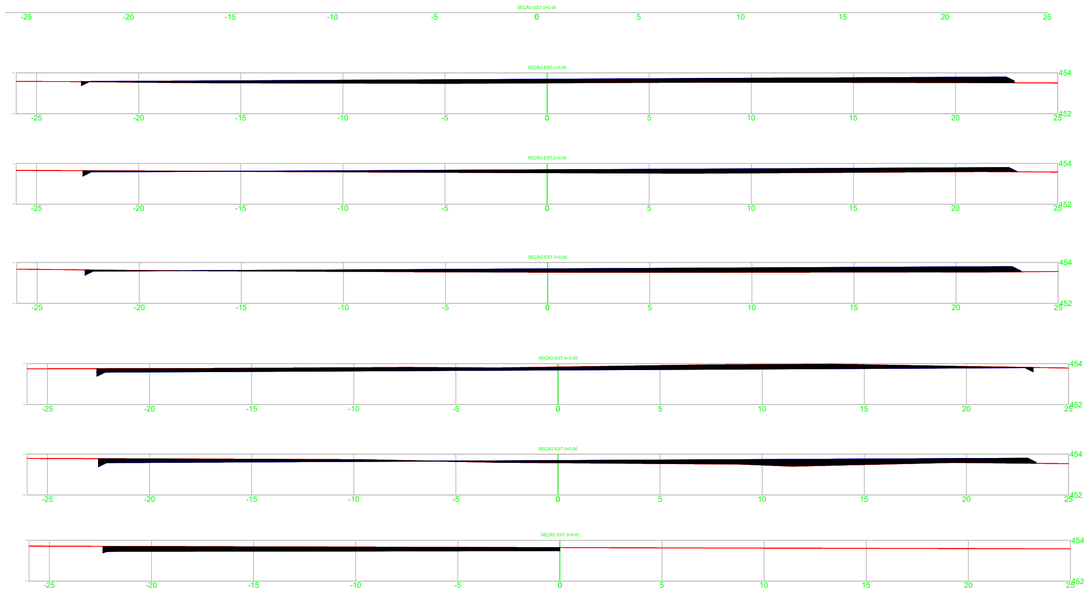

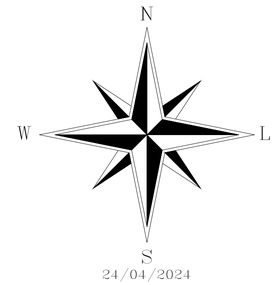

24/04/2024

EQUIPAMENTO UTILIZADO GPS RTK - DATUM SIRGAS 2000 MC -51 FUSO 21

LAYERS	
100	COTA
101	MEIO FIO / ASFALTO
131	CERCA
140	CANTO DE QUADRA
141	DIV. DE LOTE/ALINHA. PRED.
150	POSTE/BAIXA
150T	POSTE MEDIA

LEGENDA	
150T	DESCRIÇÃO DO PONTO
	PONTO
426,027	ALTITUDE
	POSTE TRANSFORMADOR
	POSTE REDE BAIXA
	POSTE REDE MEDIA
	QUADRA/ALINHA. PRED.
	MEIO FIO/ASFALTO
	CERCA/ALAMBRADO

VOLUME TOTAL

Estaca	Área de Corte (m²)	Área de Aterro (m²)	Volume de Corte (m3)	Volume de Aterro (m3)	Volum. Corte Acum. (m3)	Volum Aterro Acum. (m3)	Volume Liquido (m3)
0+0,00	0,00	0,00	0.00	0,00	0,00	0,00	0,00
1+0,00	0,04	7,61	0.36	76,07	0,36	76,07	-75,71
2+0,00	0,27	5,57	3.06	131,76	3,43	207,83	-204,40
3+0,00	0,17	6,48	4.36	120,45	7,79	328,28	-320,49
4+0,00	7,31	0,00	74.72	64,77	82,51	393,05	-310,54
5+0,00	2,06	5,58	93.69	55,80	176,20	448,85	-272,65
5+9,81	4,48	0,00	32.08	27,36	208,28	476,21	-267,93

ESTUDO DE ÁREA PARA PROJETO E CONTRUÇÃO DE CRECHE PUBLICA

1/1

ASSUNTO
LEVANTAMENTO TOPOGRÁFICO E PROJETO DE TERRAPLANAGEM

ENDEREÇO
RUA JP2, QUADRA 1-A LOTE 01
JARDIM PLANALTO

COORDENADAS: 14°01'41.58"S 52°10'16.81"W

DATA DO LEVANTAMENTO: 24/04/2024

MUNICÍPIO
ÁGUA BOA -MT

PROPRIETÁRIO
MUNICIPIO DE ÁGUA BOA
CNPJ: 15.023.898/0001-90

ESCALA INDICADA

ESTADO DE MATO GROSSO
PREFEITURA MUNICIPAL DE ÁGUA BOA - MT
SECRETARIA MUNICIPAL
DE PLANEJAMENTO E ADMINISTRAÇÃO

ÁREAS:

TERRENO: 3.980,00 m²
ÁREA DO LEVANTAMENTO: 10.014,00 m²

PROPRIETÁRIO
PREFEITURA MUNICIPAL DE ÁGUA BOA
CNPJ: 15.023.898/0001-90

ADONIAS RICK BARBOSA DE SOUZA
AUTOR DO LEVANTAMENTO
ENGENHEIRO AGRIMENSOR
CREA:020249

DEFERIMENTO

EVENTO	DATA DE ENTRADA	DATA DE ANÁLISE	APROVAÇÃO
EMISSÃO INICIAL			
	___/___/___	___/___/___	
	___/___/___	___/___/___	
	___/___/___	___/___/___	

A1 (594x841)