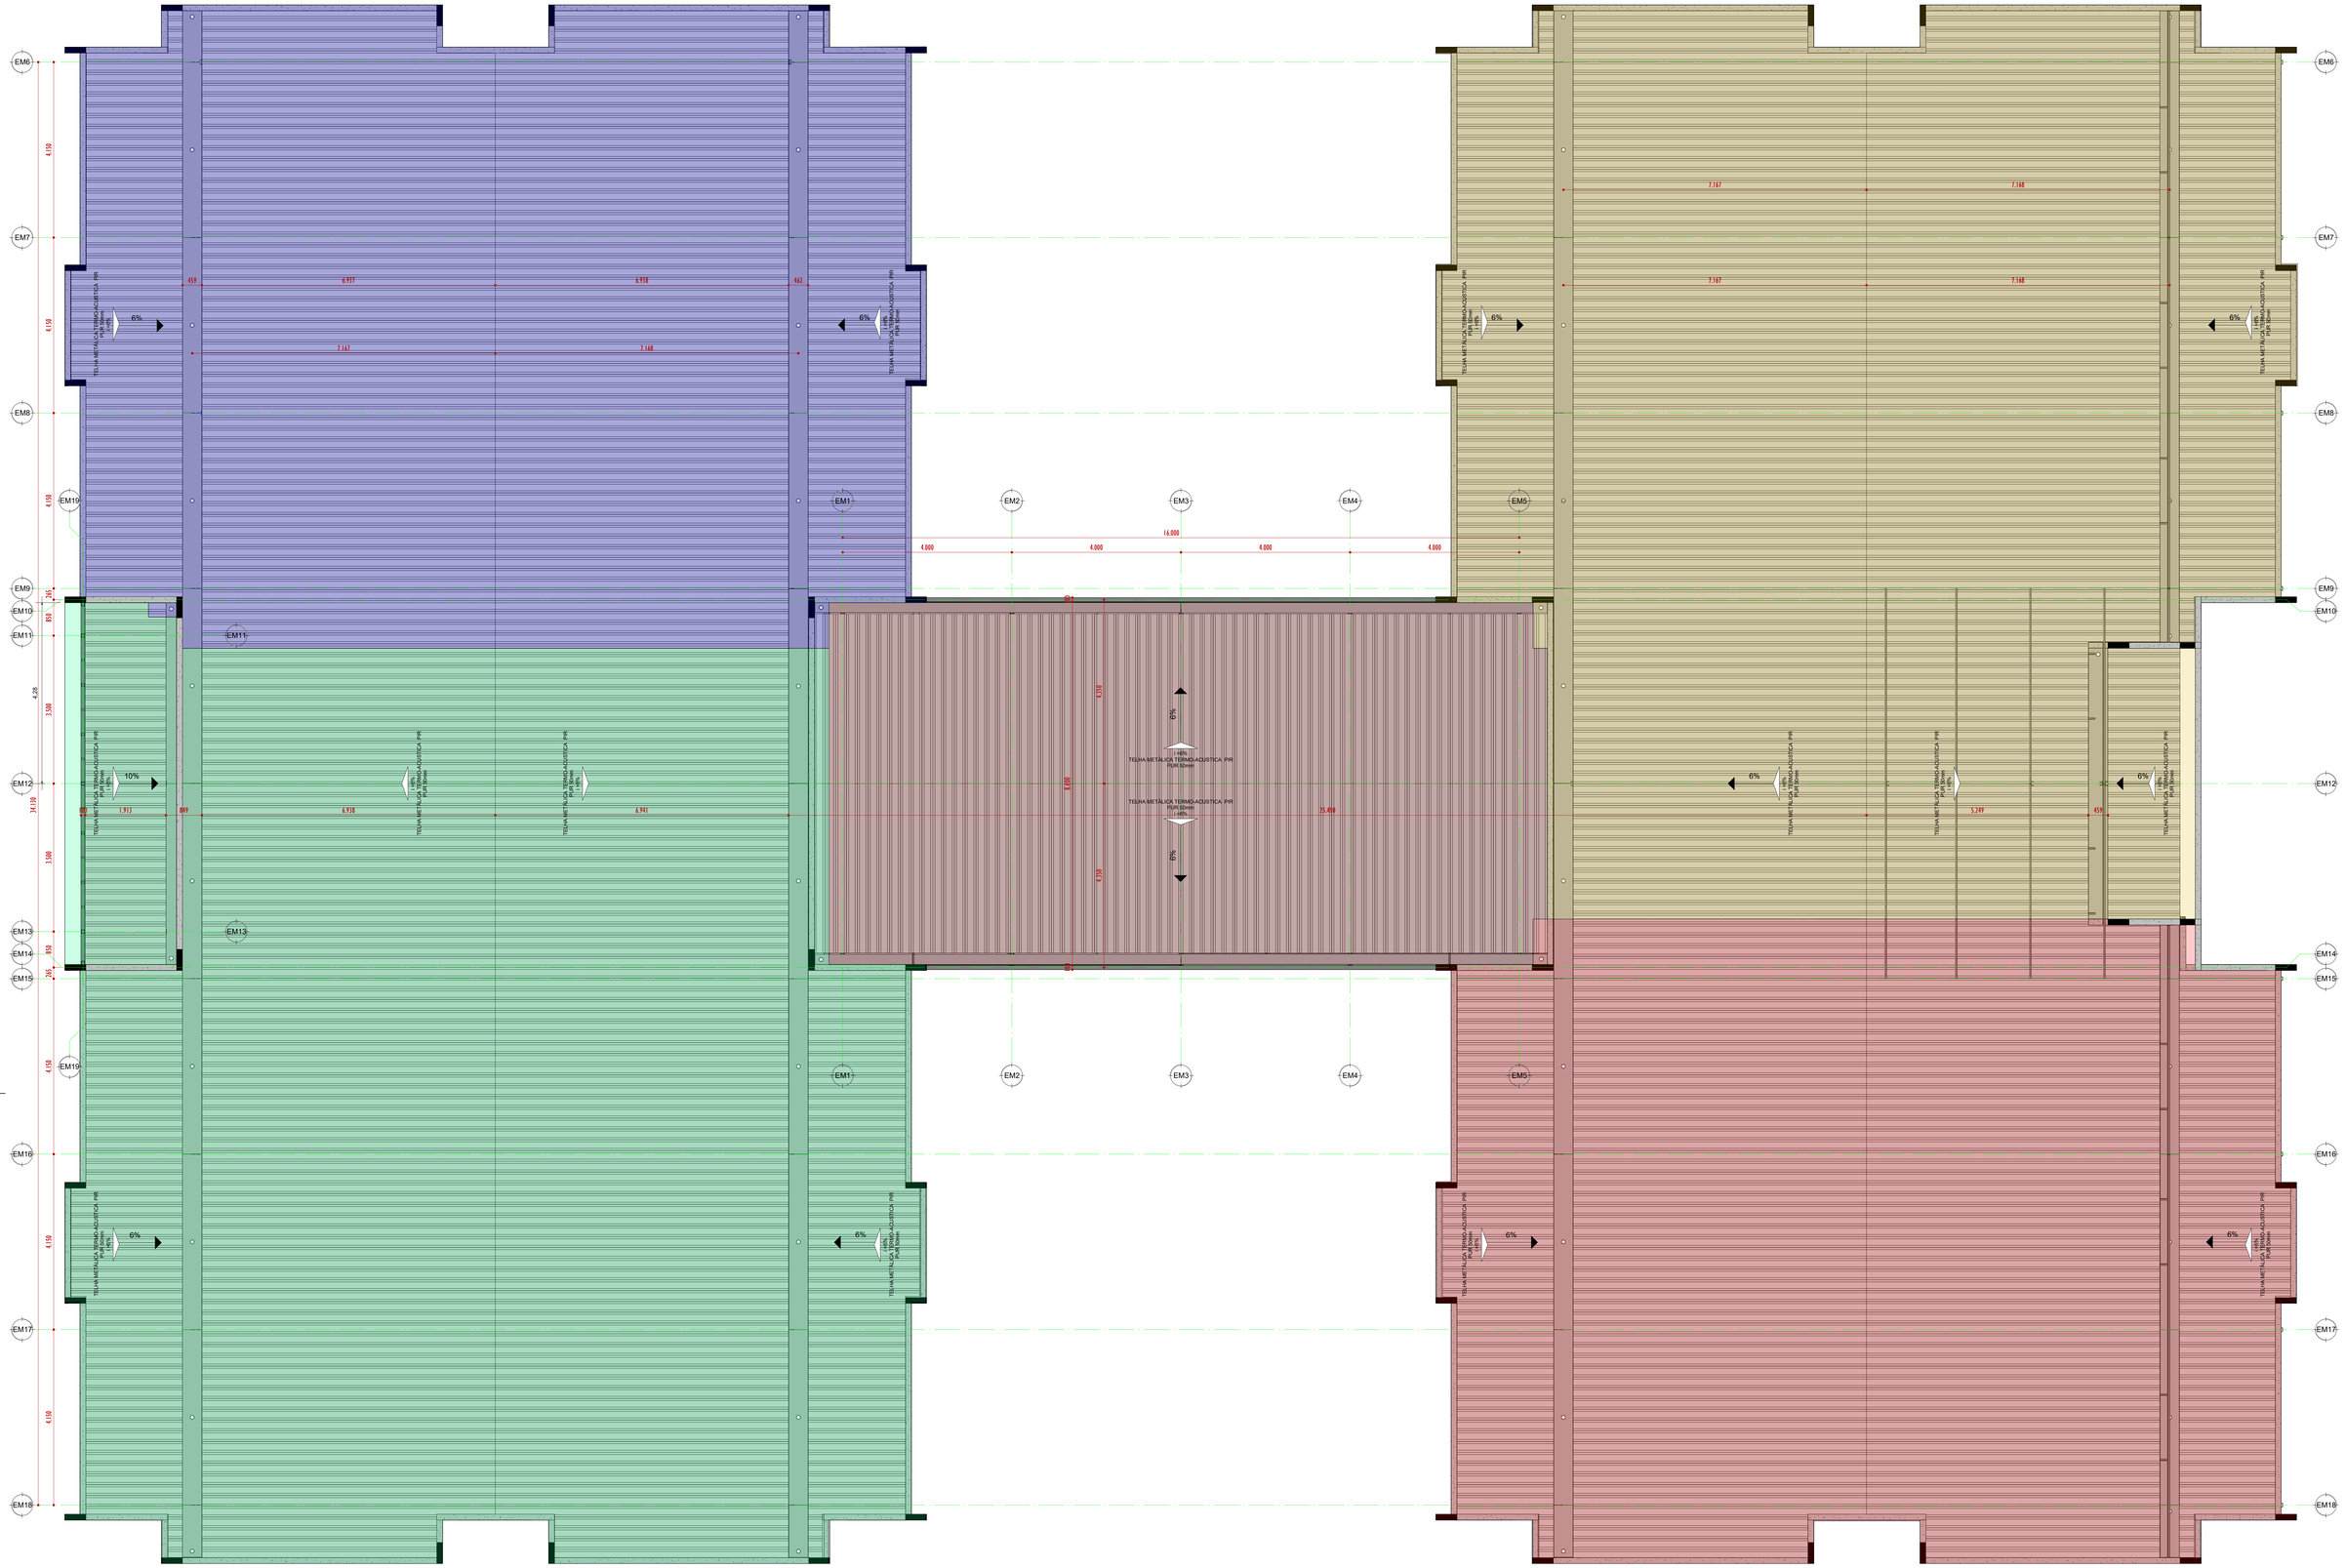


1 +3.40 - PLANTA BAIXA COBERTURA

1 : 50

TABELA TELHAS

TELHADO	SETOR	AREA (m²)
Telhado básico	SETOR A	268,38
Telhado básico	SETOR B	653,59
Telhado básico	SETOR C	77,94
Telhado básico	SETOR D	268,07
Telhado básico	SETOR E	139,24
Total geral: 15		1407,21

SETORIZAÇÃO OBRA



ÁGUA BOA PREFEITURA

RENOVAÇÃO E TRABALHO
GESTÃO 2021/2024

PROPRIETÁRIO-PREFEITURA MUNICIPAL DE ÁGUA BOA MT CRECHE PRÉ-ESCOLA TIPO 1 PADRÃO FNDE
CNPJ: 15.023.898/0001-90 COORDENADAS OBRA (MEIO DO LOTE): 014°02'82.32" S, 052°17'13.24" O
ENDEREÇO DA OBRA: RUA JP-2 ESQUINA COM RUA JP-1 NIRO CEP:78.635-000,QUADRA 1-A, LOTE 1-2A
QUADRA 1-A, LOTE 1-2A, CRECHE PRÉ-ESCOLA TIPO 1 PADRÃO FNDE

TÍTULO
ESTRUTURA METÁLICA
SUBTÍTULO
PLANTA BAIXA DE COBERTURA

RESPONSÁVEL TÉCNICO:
MÁRIO MARCELO LEMES DUARTE
ENGº CIVIL | CREA: 120610898

APROVADOR: MMLD	REVISÃO: 00
ANOTAÇÃO RESP. TÉCNICA ART 12025003899	ESCALA: INDICADA
DESENHISTA: MMLD	DATA: 18/02/25
PROJETISTA: MMLD	FOLHA: SMT-01
Nº DO DESENHO: PE-SFN - CRECHE JARDIM PLANALTO	

A0 (1189x841)