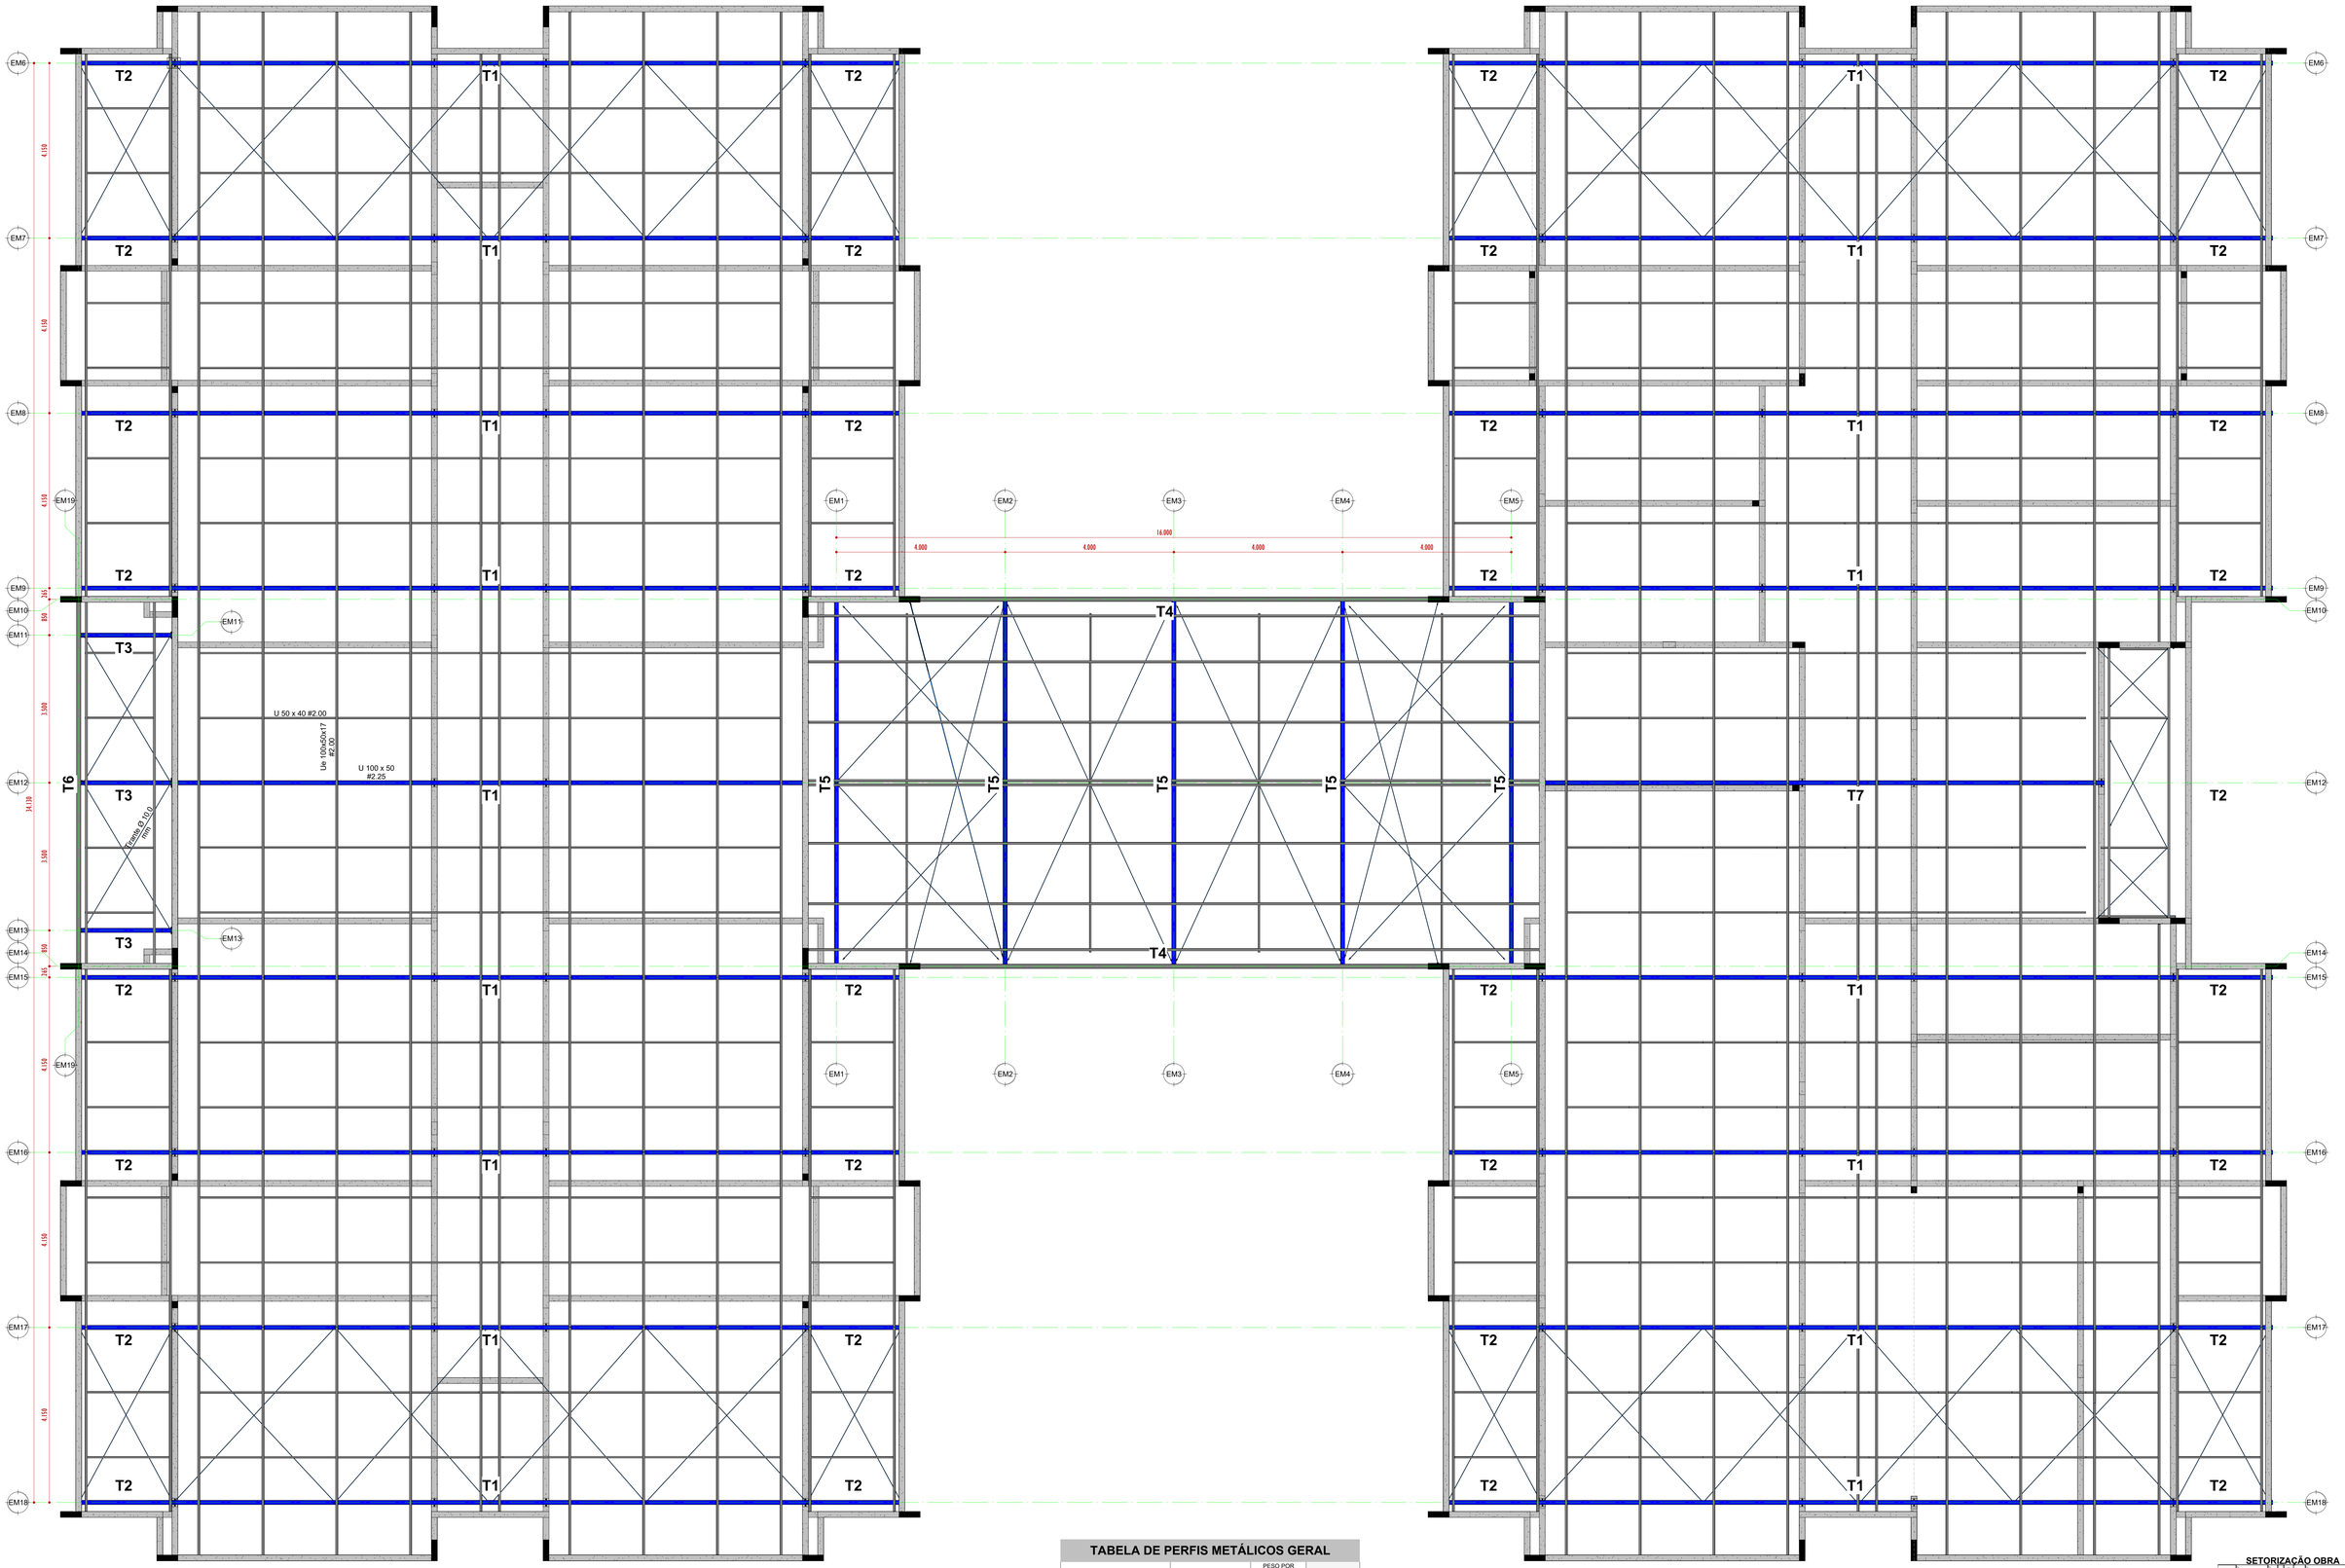



1 +3.40 - PLANTA BAIXA ESTRUTURA COBERTURA

1 : 50

## TABELA DE PERFIS METÁLICOS GERAL

| PERFIL | COMP (m) | PESO POR METRO | PESO TOTAL (Kg) |
|---|---|---|---|
| Tirante Ø 10.0 mm | 433,38 | 0,62 kg/m | 268,70 |
| U 50 x 40 #2.00 | 580,41 | 1,94 kg/m | 1125,99 |
| U 83 x 40 #2.00 | 898,13 | 2,61 kg/m | 2344,13 |
| U 100 x 50 #2.25 | 892,65 | 3,40 kg/m | 3034,99 |
| Ue 100x50x17 #2.00 | 1183,62 | 3,47 kg/m | 4107,85 |
| | 3988,38 | | 10881,66 |

SETORIZAÇÃO OBRA




ÁGUA BOA PREFEITURA

RENOVAÇÃO E TRABALHO

PROPRIETÁRIO:PREFEITURA MUNICIPAL DE ÁGUA BOA MT CRECHE PRÉ-ESCOLA TIPO 1 PADRÃO FNDE

TÍTULO **ESTRUTURA METÁLICA**

SUBTÍTULO **ESTRUTURA DA COBERTURA**

CNPJ: 15.023.898/001-90 COORDENADAS OBRA (MED DO LOTE): 01°42'02.32" S, 052°17'13.2" O

ENDEREÇO DA OBRA: RUA JP-7 ESQUINA COM RUA JP-2 NIRO CEP:78.635-000,QUADRA 1-A, LOTE 1-2A QUADRA 1-A, LOTE 1-2A, CRECHE PRÉ-ESCOLA TIPO 1 PADRÃO FNDE

RESPONSÁVEL TÉCNICO: MÁRIO MARCELO LEMES DUARTE
ENGº CIVIL CREA: 120410898B

REVISÃO: 00

APROVADOR: MMLD

ESCALA: INDICADA

ANOTAÇÃO RESP. TÉCNICA: ART 12202503899

DATA: 18/02/25

FOLHA: SMT-02

DESENHISTA: MMLD

PROJETISTA: MMLD

Nº DO DESENHO: PE-SFN – CRECHE JARDIM PLANALTO

A0 (1189x841)