



IX - PROJETO DE INTERSECÇÃO E ACESSOS

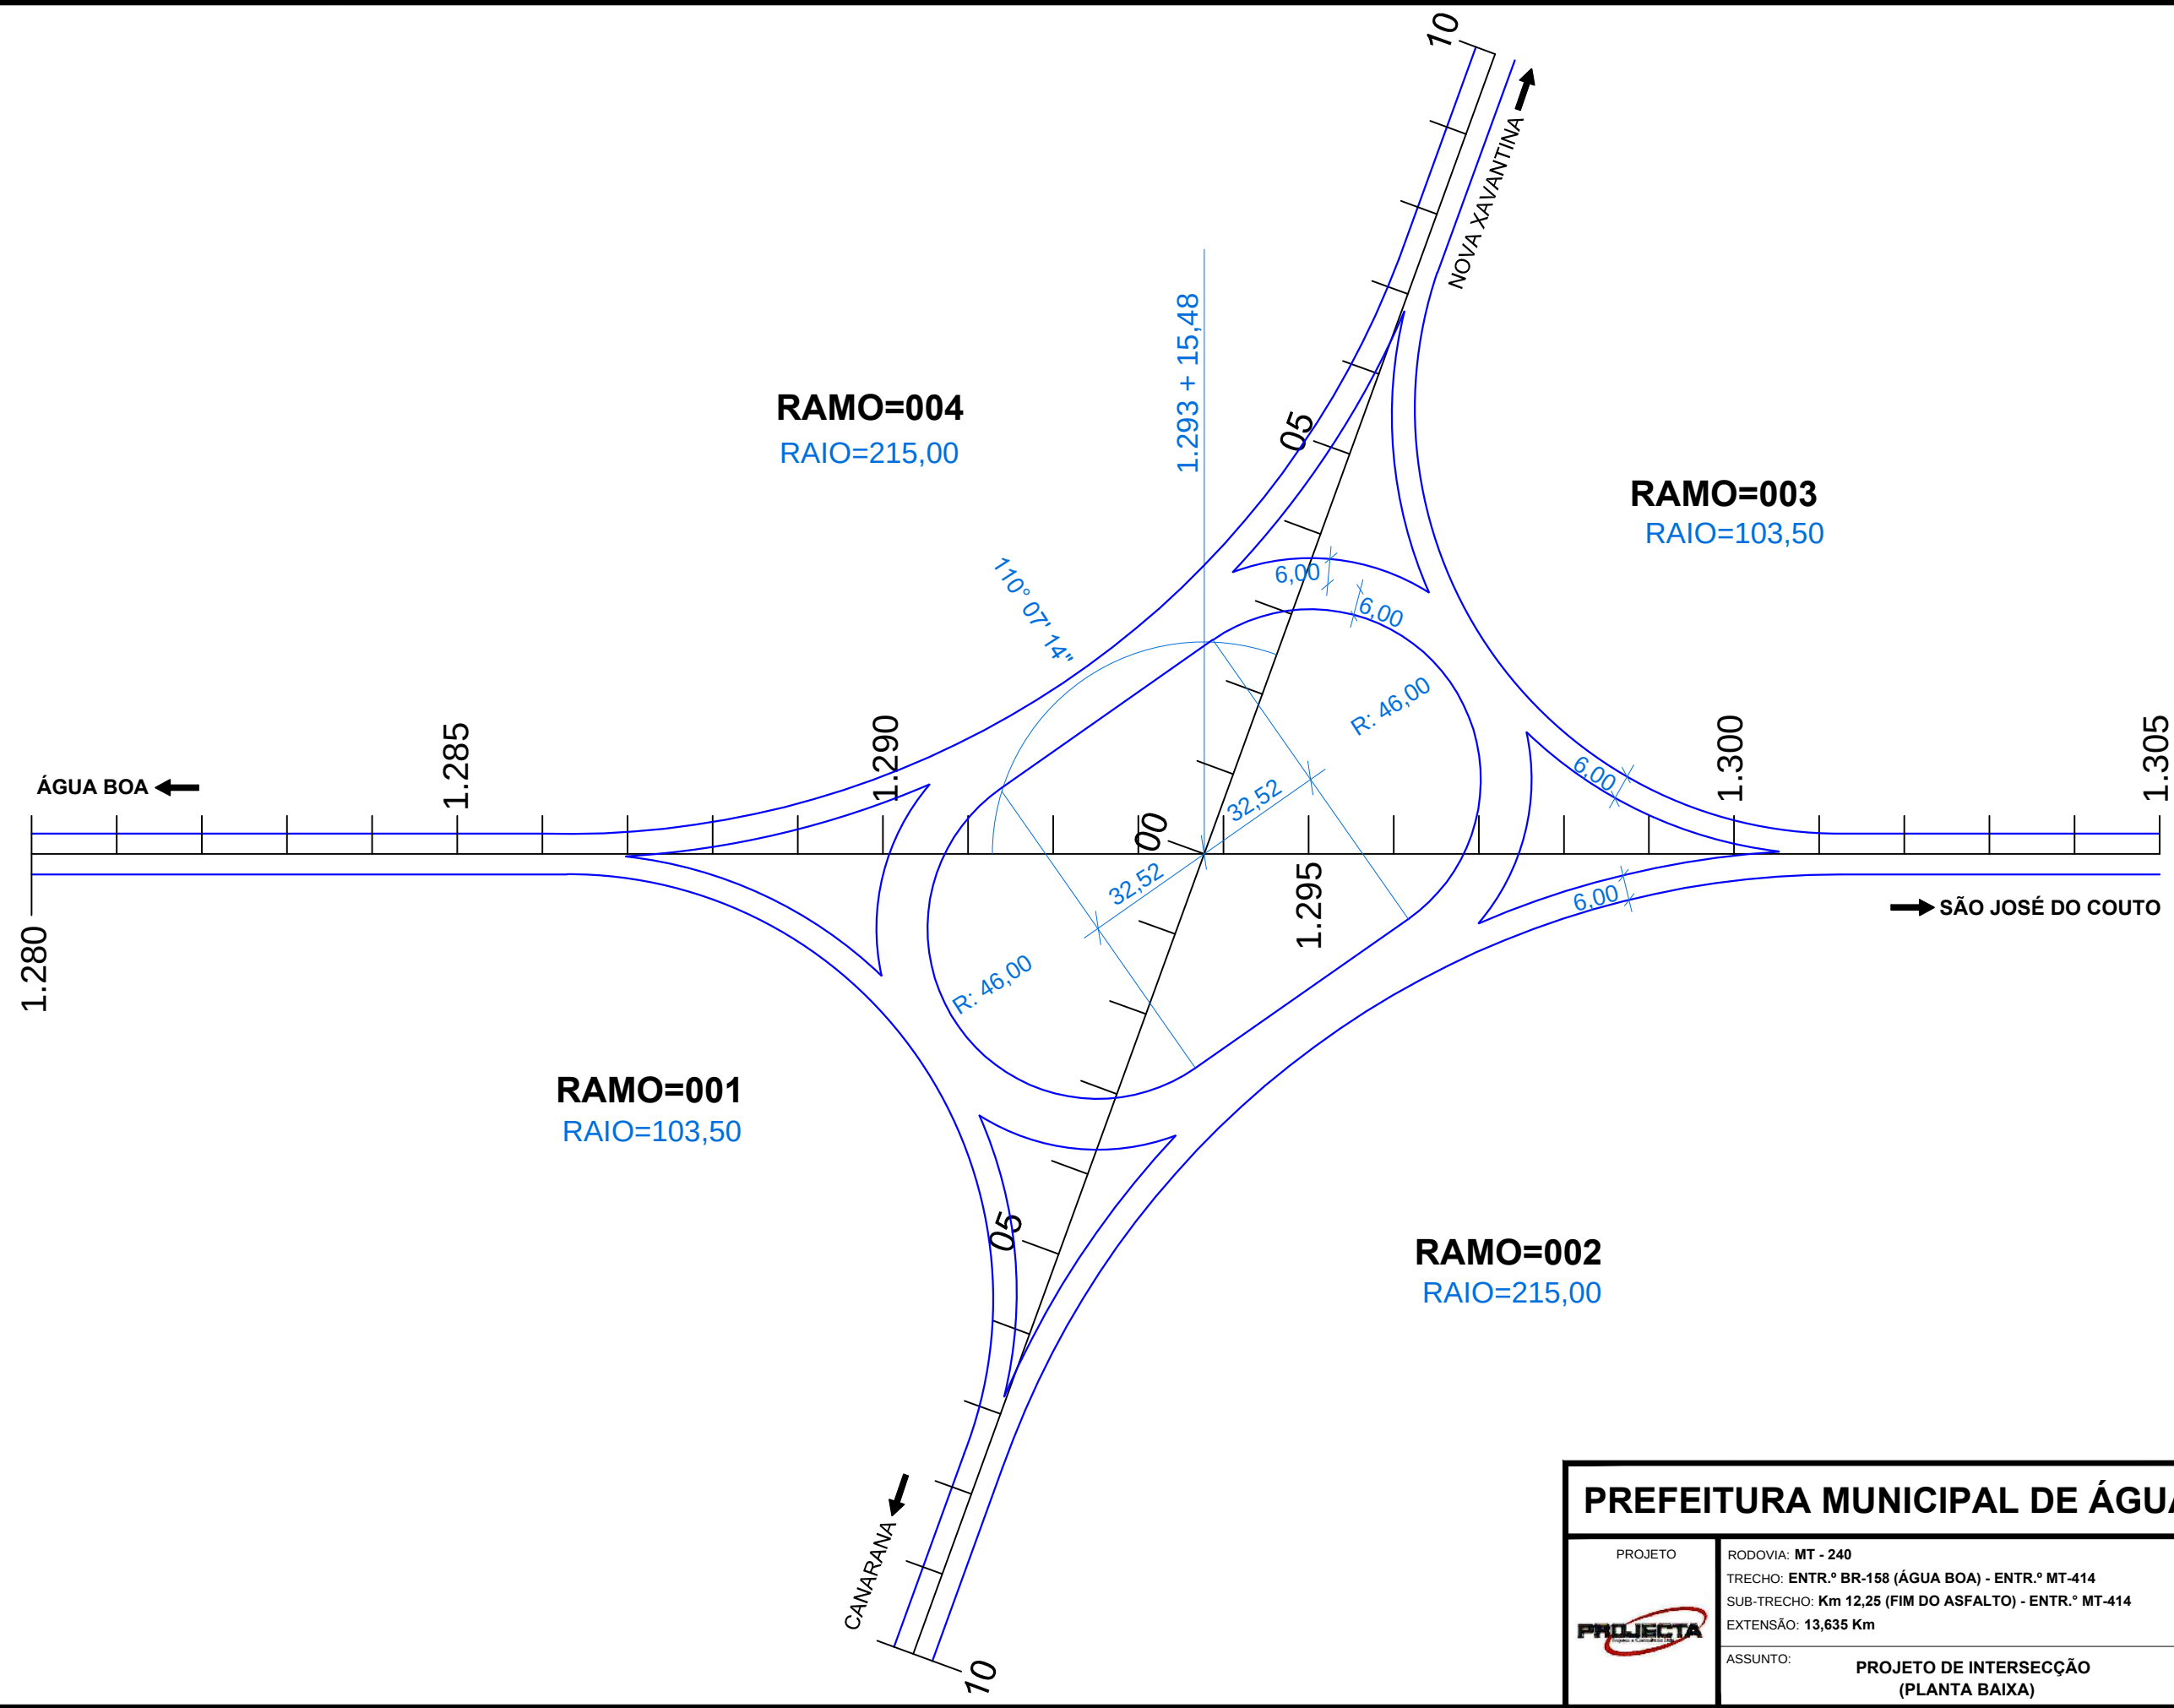


PREFEITURA MUNICIPAL DE ÁGUA BOA		
PROJETO	RODOVIA: MT - 240 TRECHO: ENTR.º BR-158 (ÁGUA BOA) - ENTR.º MT-414 SUB-TRECHO: Km 12,25 (FIM DO ASFALTO) - ENTR.º MT-414 EXTENSÃO: 13,635 Km	FOLHA Nº: IN-01
	ASSUNTO: PROJETO DE INTERSECÇÃO (PLANTA BAIXA)	ESCALAS: 1:1.500


RAMO=001

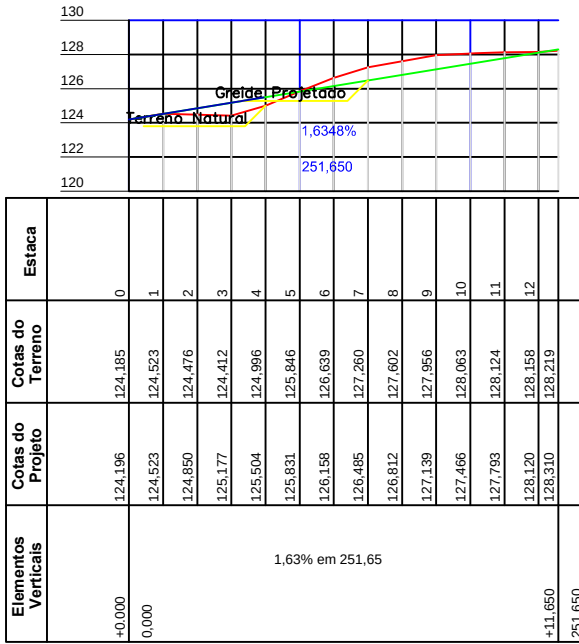



RAMO=002

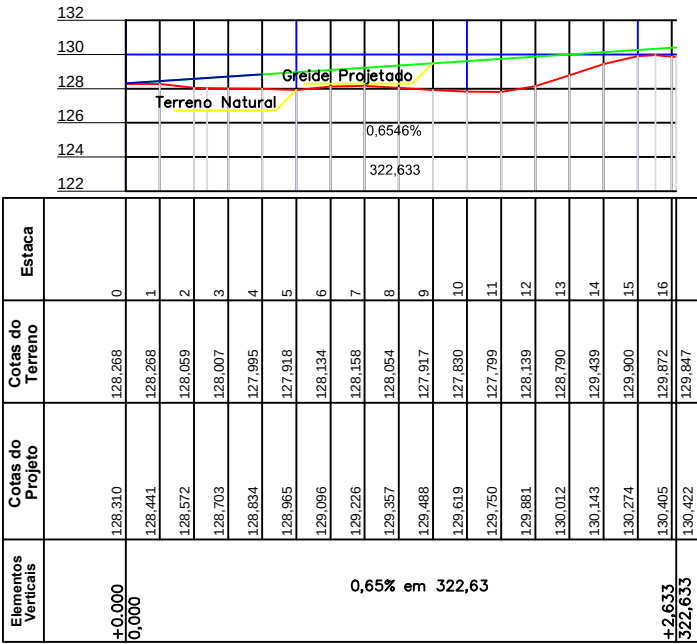

RAMO=003

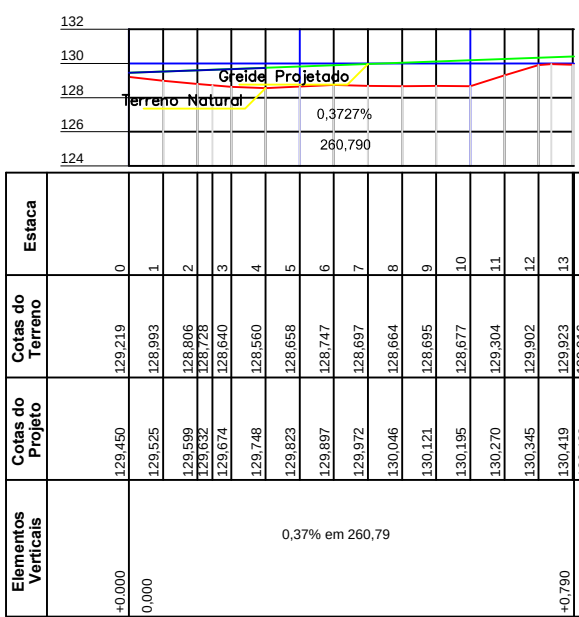

RAMO=004

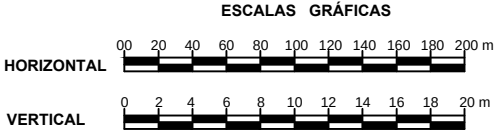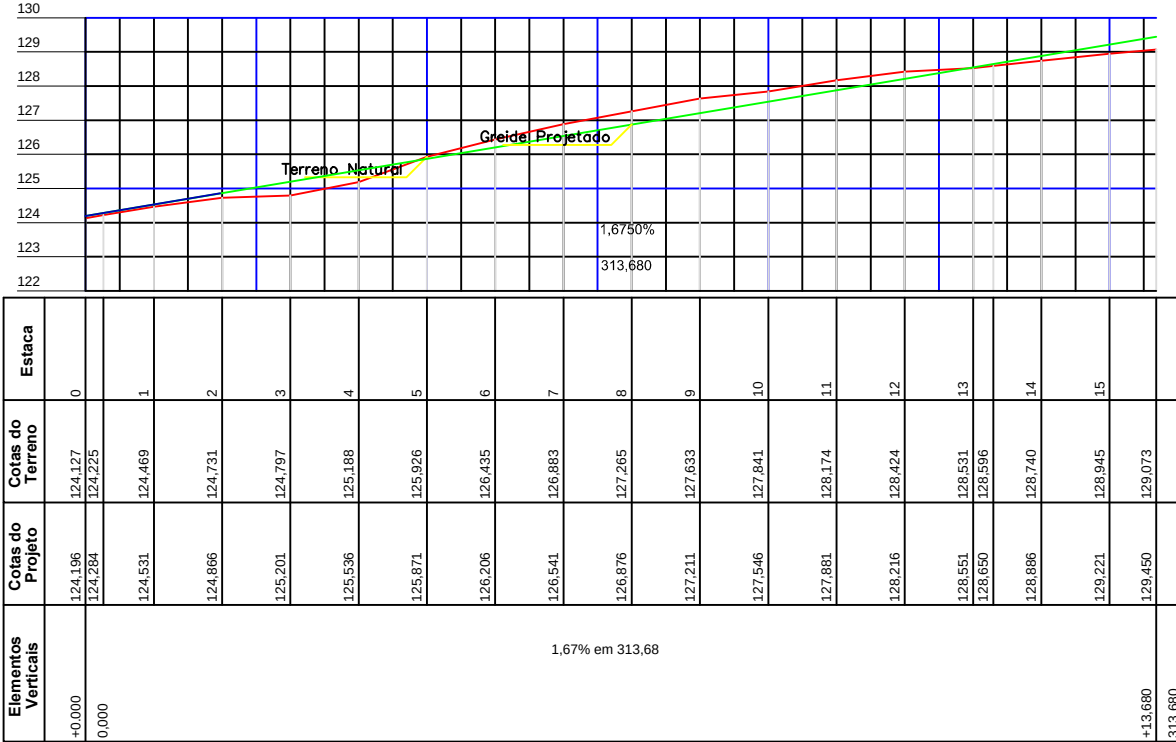

PREFEITURA MUNICIPAL DE ÁGUA BOA

PROJETO

RODOVIA: MT - 240

TRECHO: ENTR.º BR-158 (ÁGUA BOA) - ENTR.º MT-414

SUB-TRECHO: Km 12,25 (FIM DO ASFALTO) - ENTR.º MT-414

EXTENSÃO: 13,635 Km

FOLHA Nº:

IN-02


ASSUNTO:

PROJETO DE INTERSECÇÃO (PERFIL)

ESCALAS:

1:1.500

CONVENÇÃO	
—	MFC-03
—	MFC-05

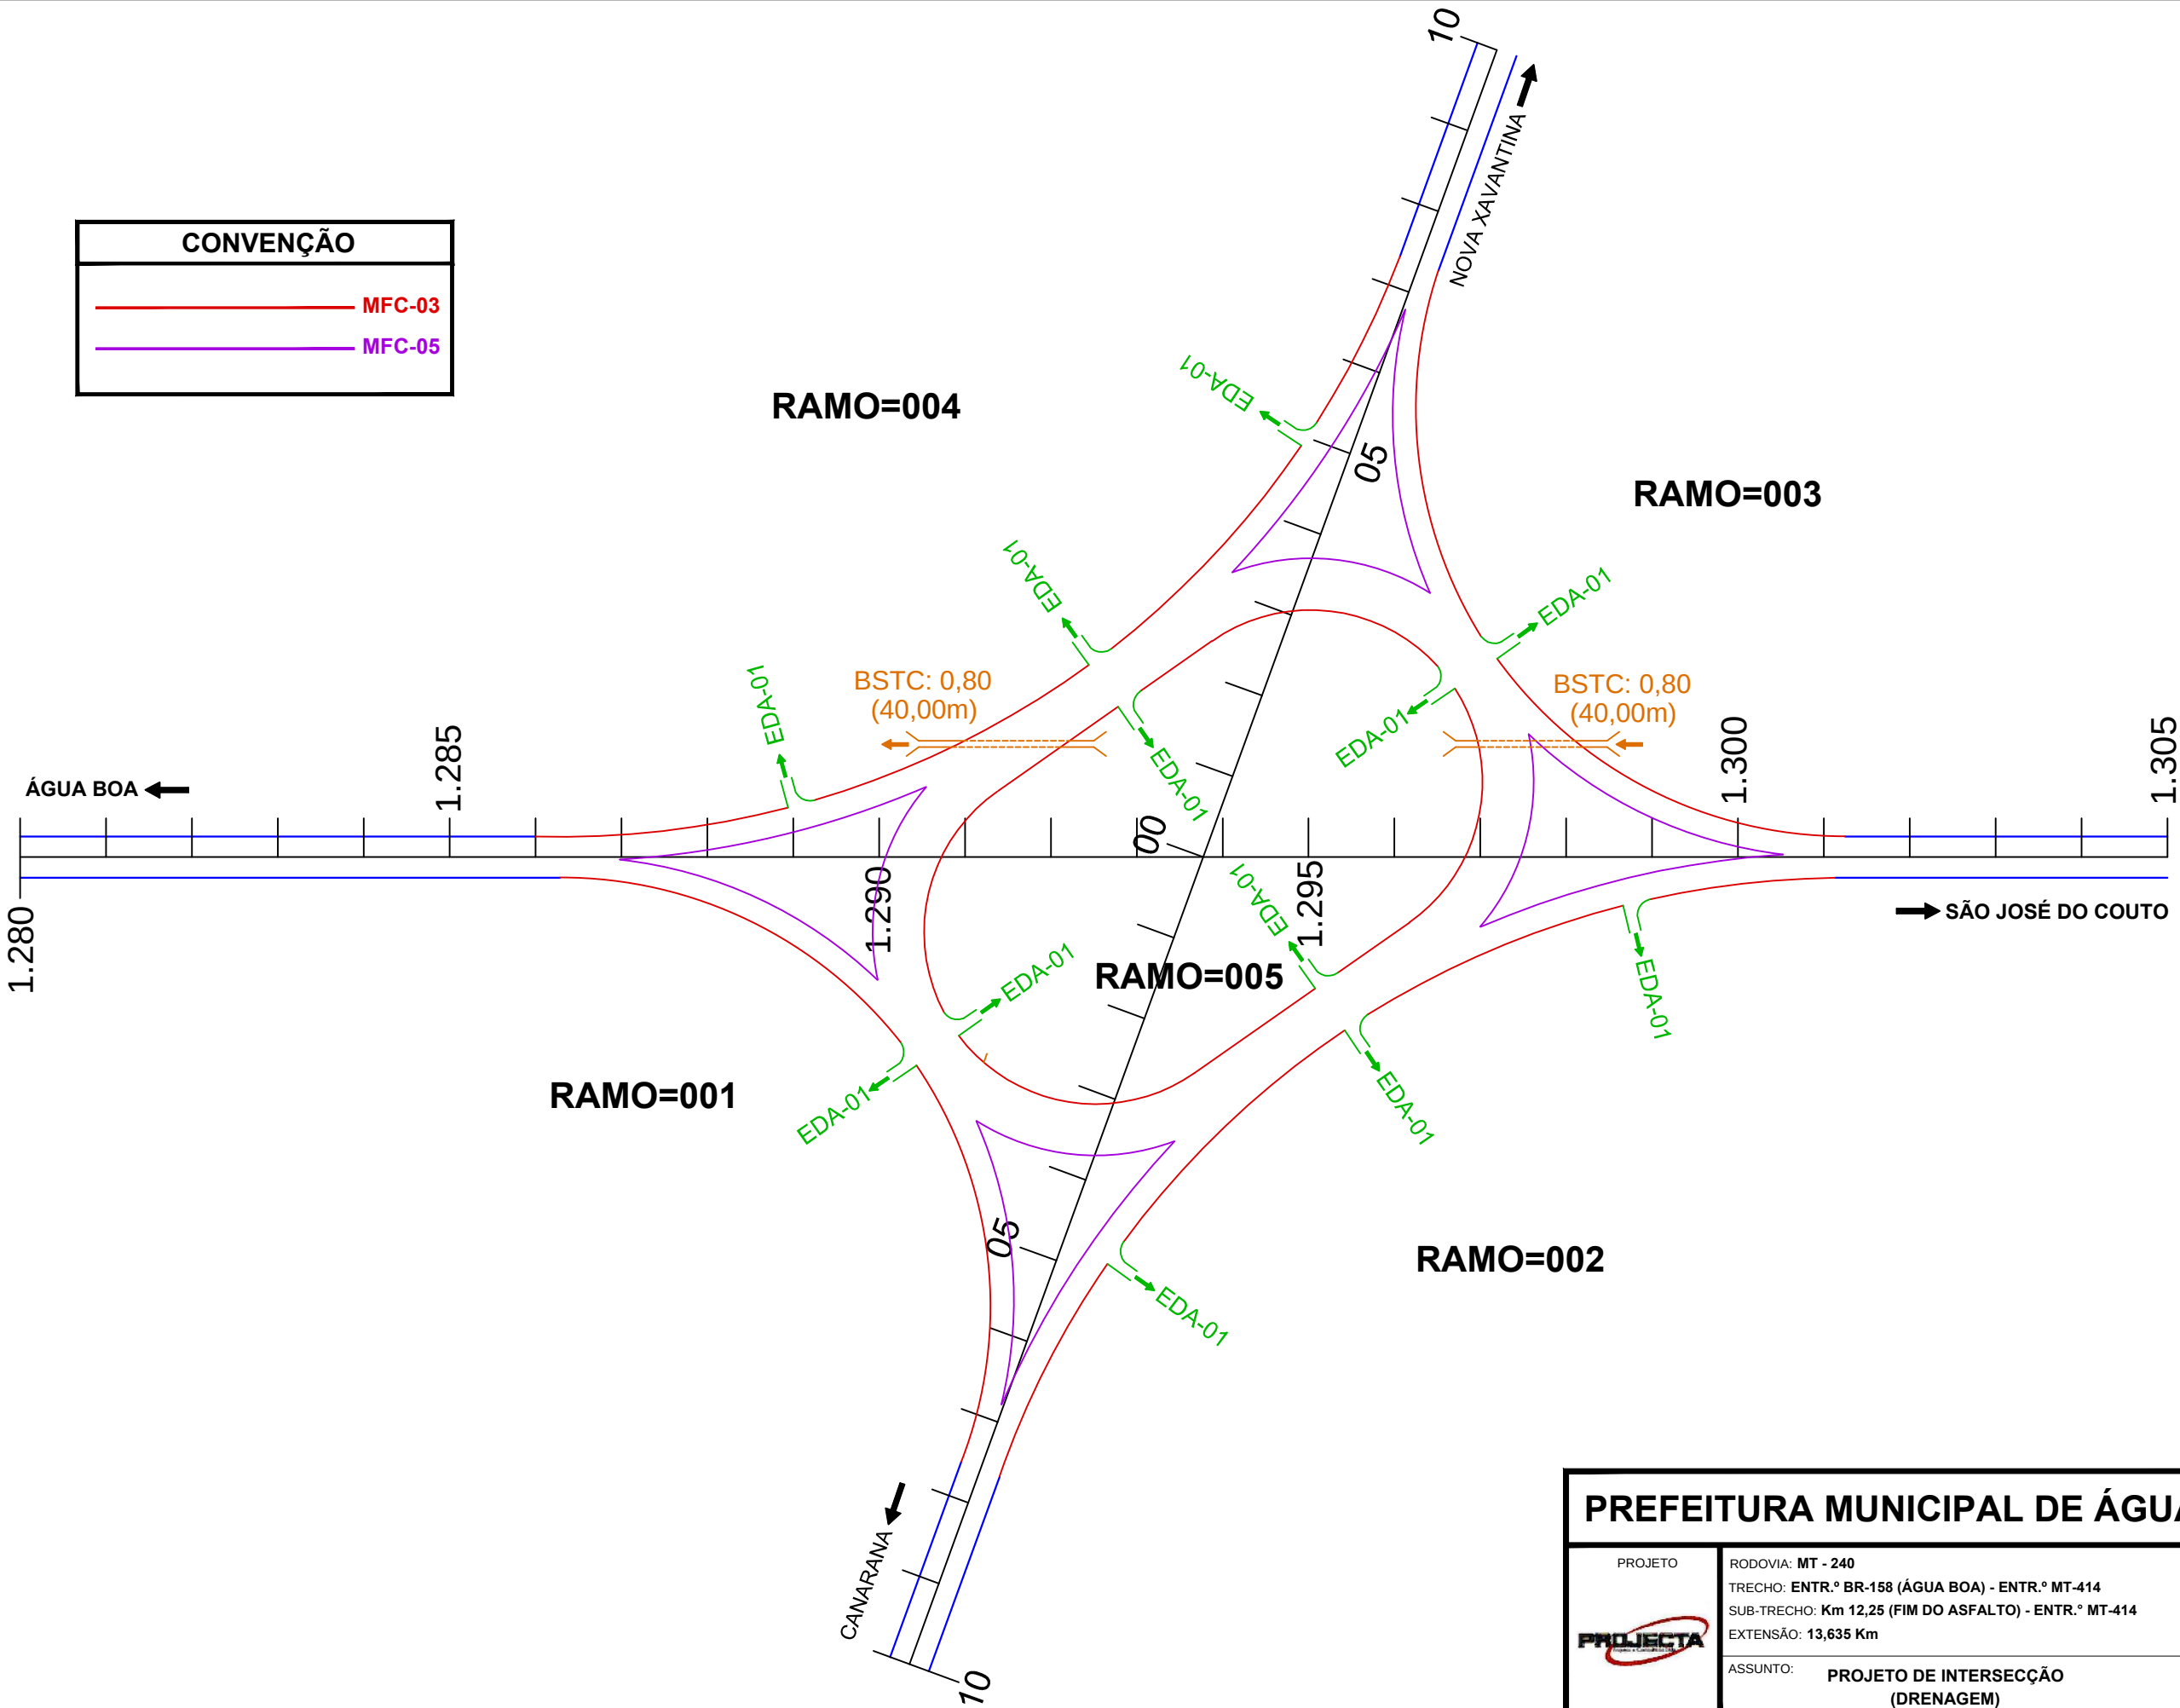

PREFEITURA MUNICIPAL DE ÁGUA BOA		
PROJETO	RODOVIA: MT - 240 TRECHO: ENTR.º BR-158 (ÁGUA BOA) - ENTR.º MT-414 SUB-TRECHO: Km 12,25 (FIM DO ASFALTO) - ENTR.º MT-414 EXTENSÃO: 13,635 Km	FOLHA Nº: IN-03
	ASSUNTO: PROJETO DE INTERSECÇÃO (DRENAGEM)	ESCALAS: 1:1.500



PREFEITURA MUNICIPAL DE ÁGUA BOA		
PROJETO	RODOVIA: MT - 240 TRECHO: ENTR.º BR-158 (ÁGUA BOA) - ENTR.º MT-414 SUB-TRECHO: Km 12,25 (FIM DO ASFALTO) - ENTR.º MT-414 EXTENSÃO: 13,635 Km	FOLHA Nº: IN-04
	ASSUNTO: PROJETO DE INTERSECÇÃO (SINALIZAÇÃO)	ESCALAS: 1:1.500