




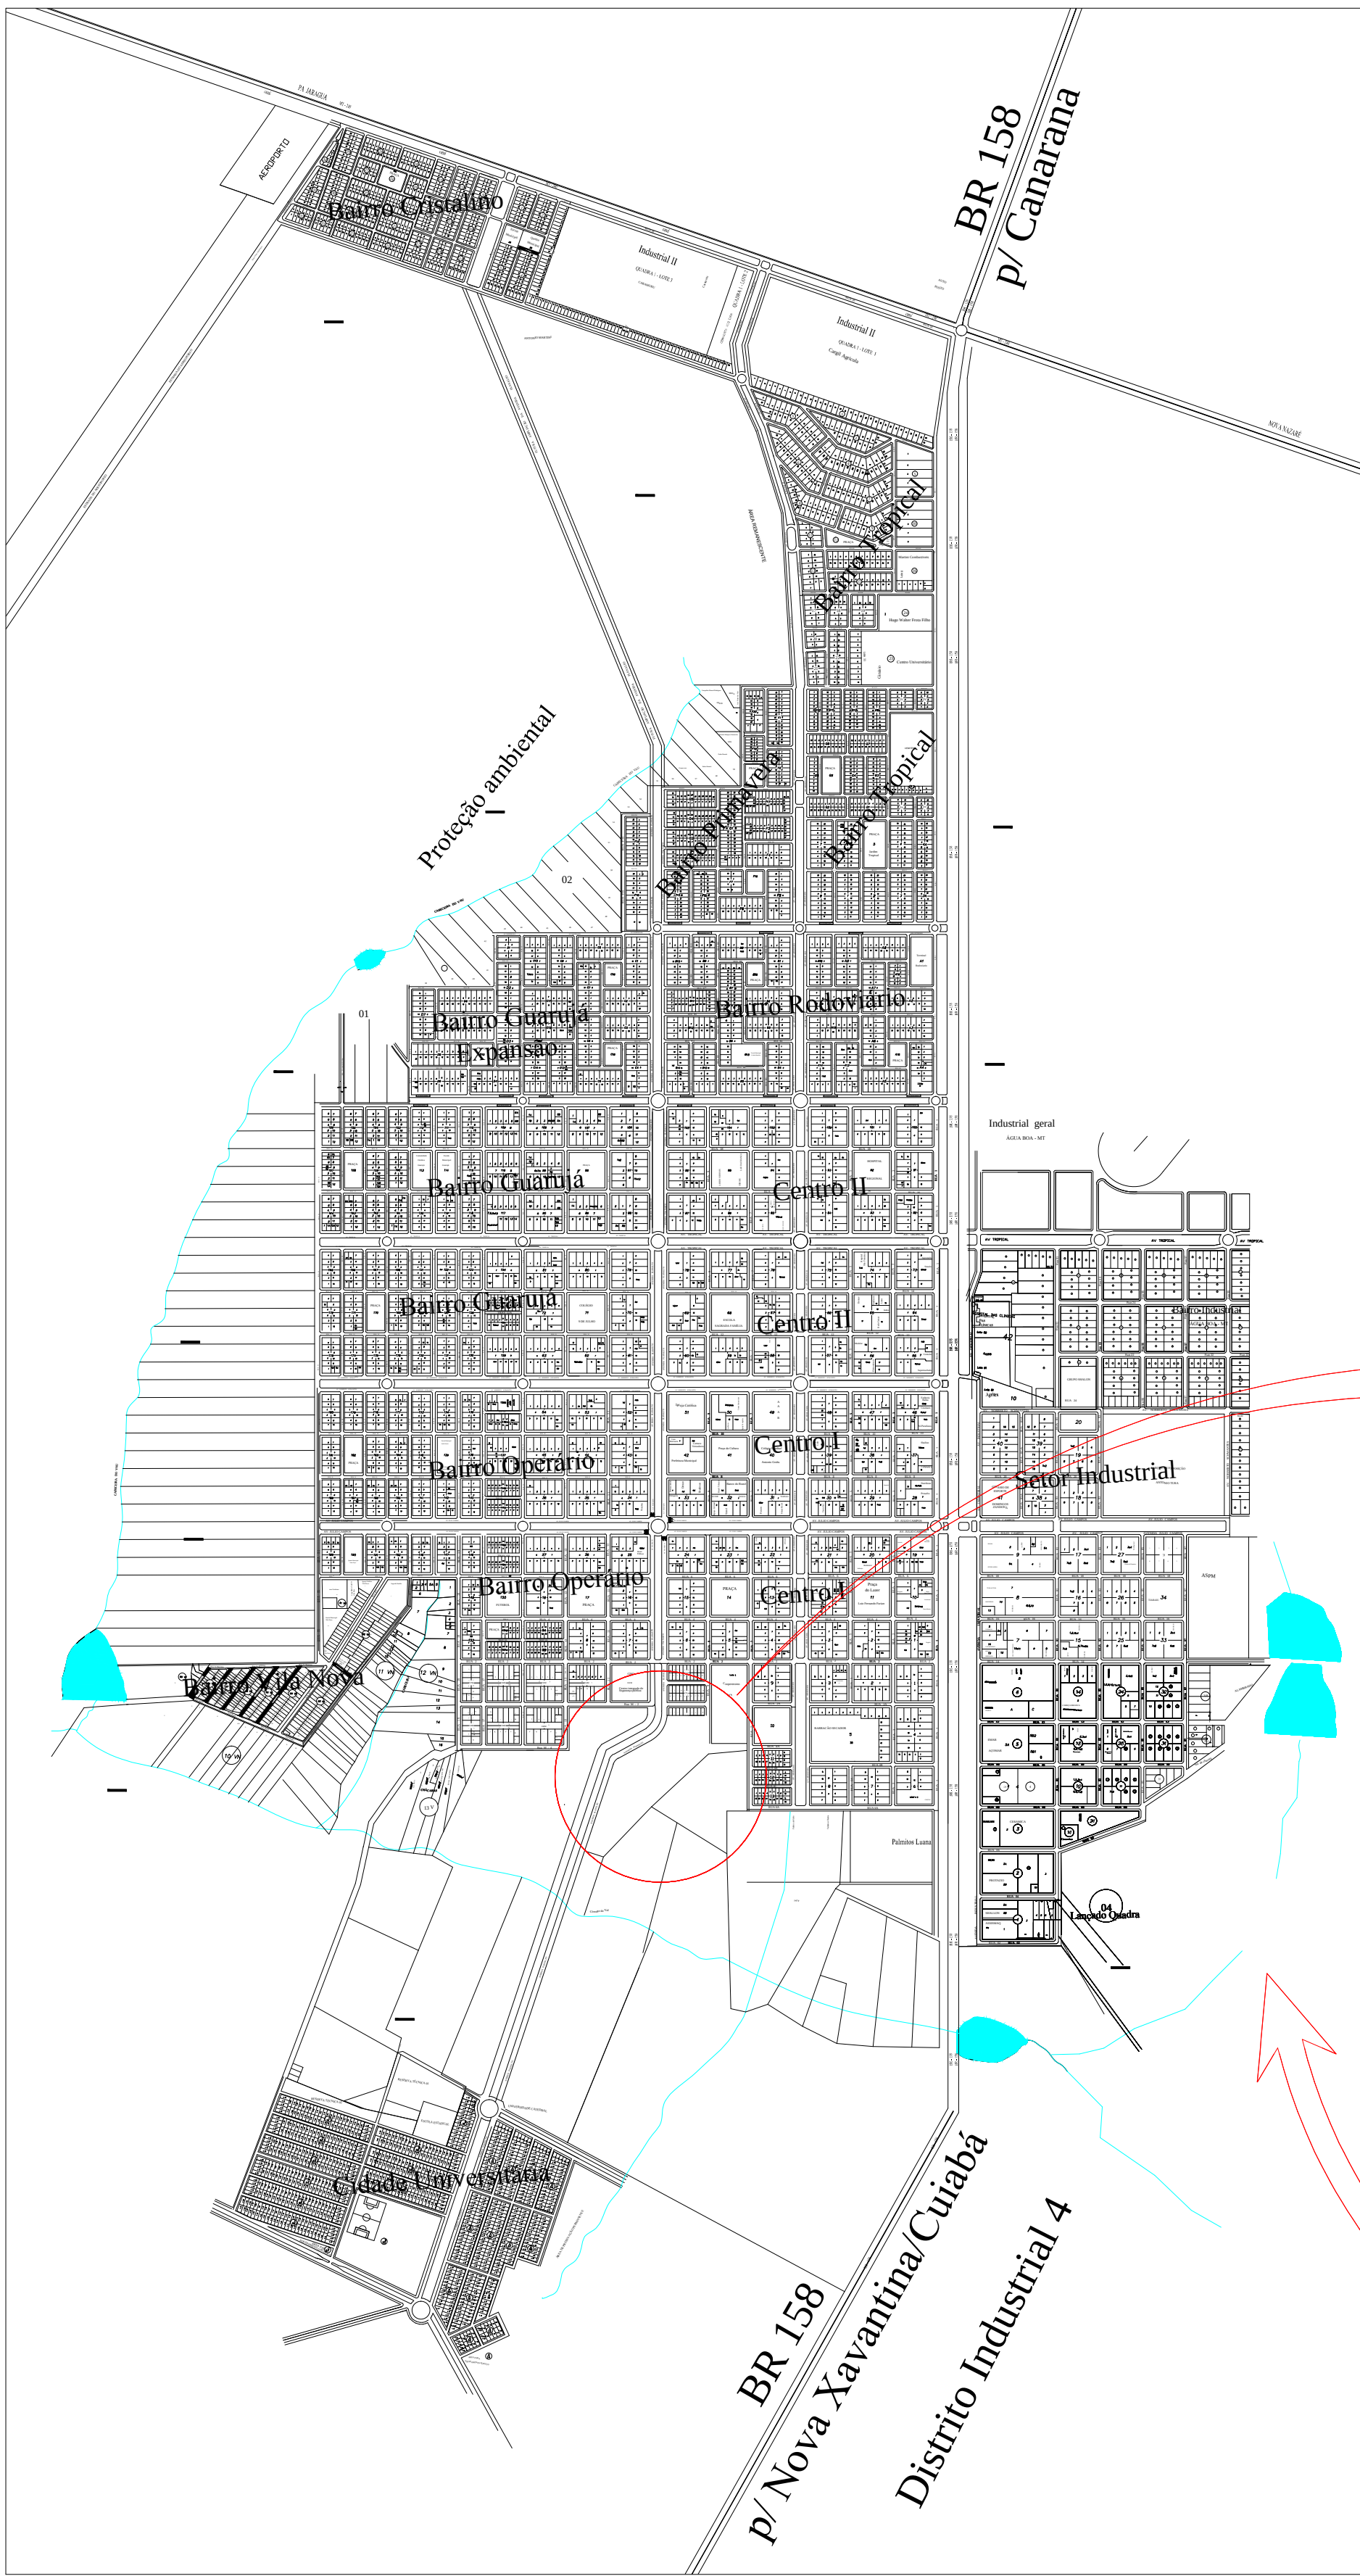


Mapa da Cidade de Água Boa - MT  
Escala: 1/16.000

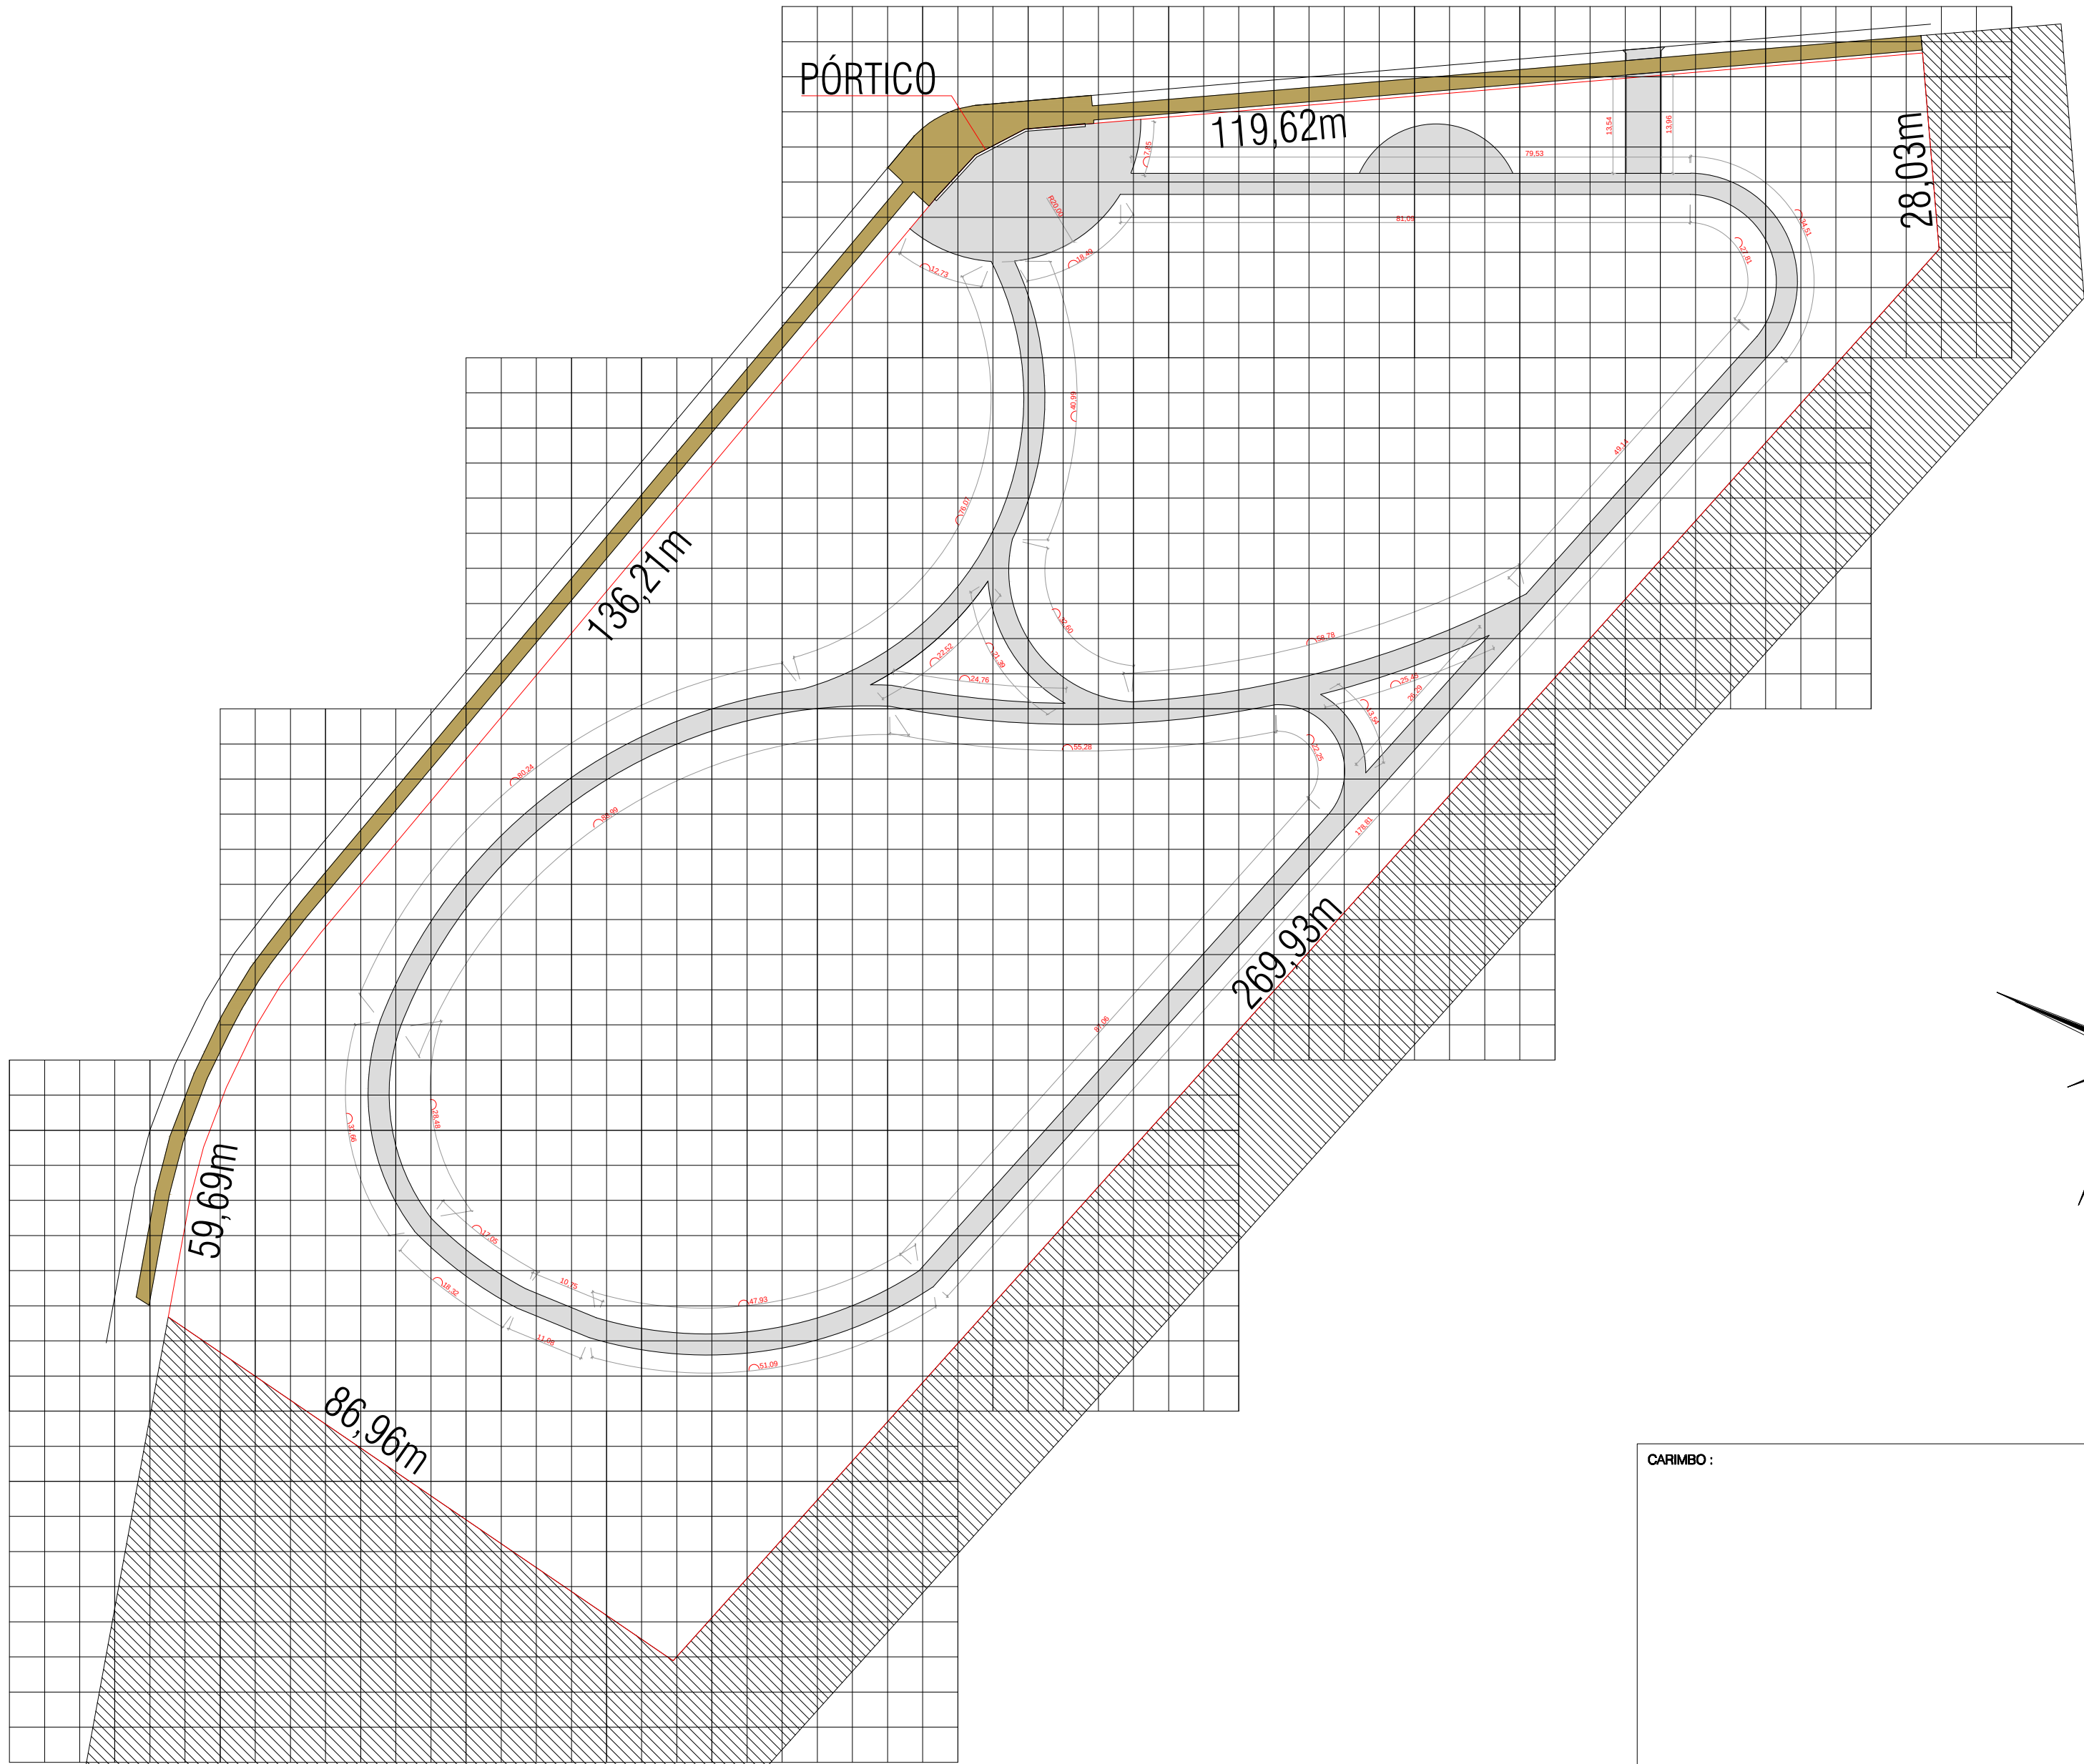

Mapa de Localização da Área a ser Urbanizada e Desenvolvimento do Projeto de Recuperação de Área Degradada - PRAD  
Escala: 1/1000

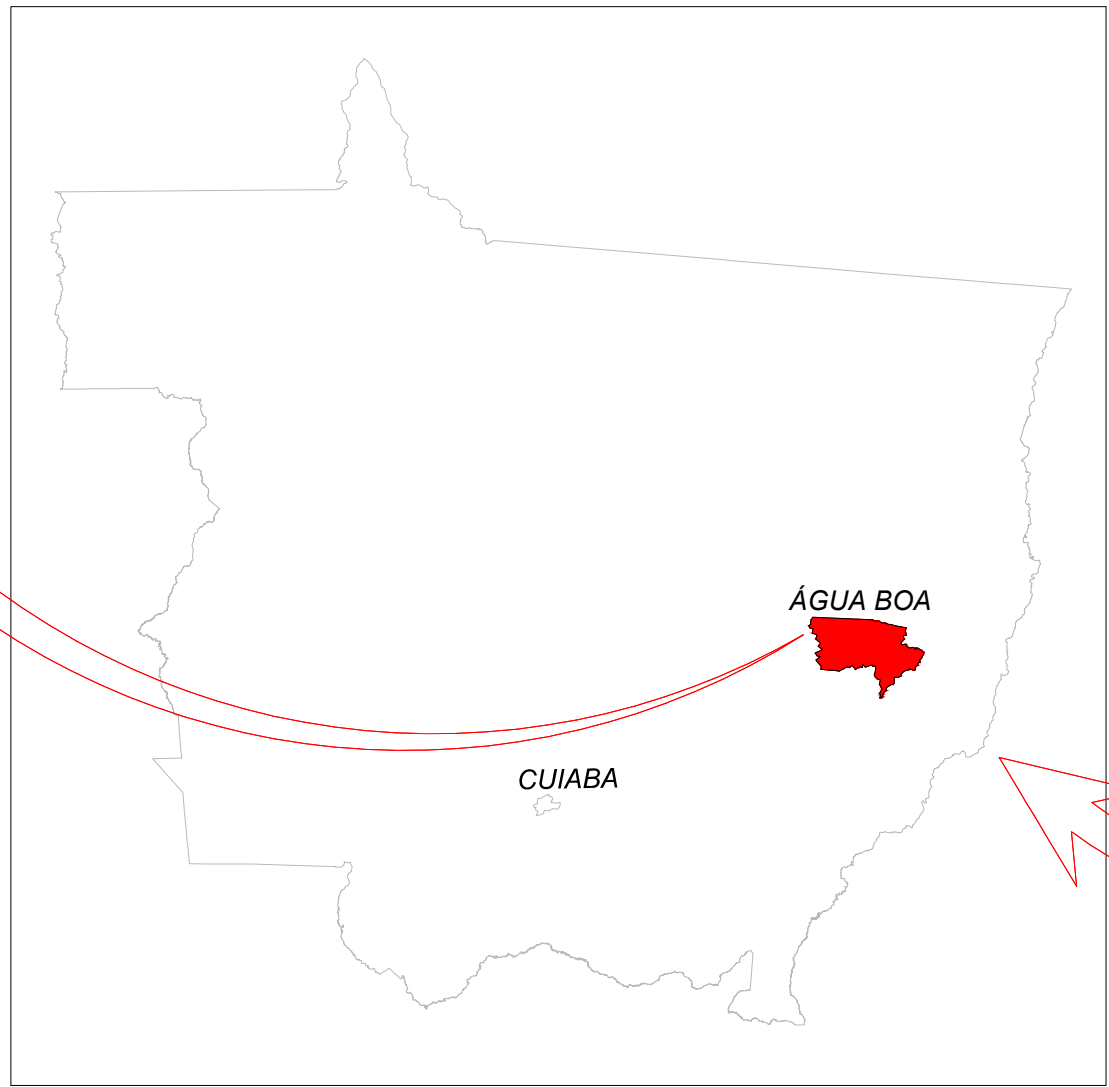

Mapa de Mato Grosso com a Localização do Município de Água Boa  
Sem Escala

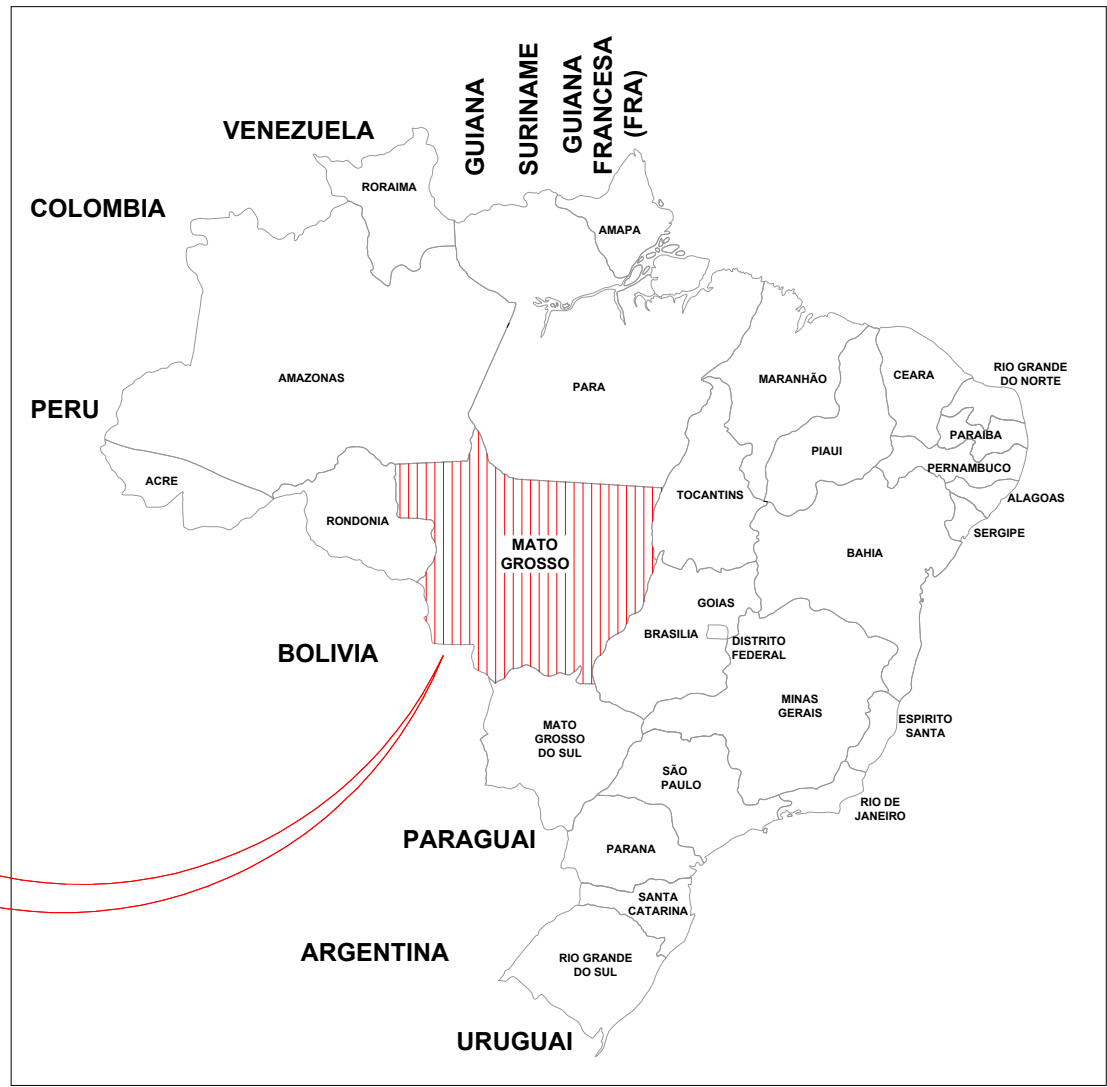

Mapa do Brasil com a Localização de Mato Grosso  
Sem Escala

CARIMBO:

|   |              |                                                          |          |
|---|--------------|----------------------------------------------------------|----------|
| ESTADO DE MATO GROSSO<br>PREFEITURA MUNICIPAL DE ÁGUA BOA - MT<br>SECRETARIA MUNICIPAL INFRAESTRUTURA DE ÁGUA BOA/MT |              |                                                          |          |
| TIPO DA OBRA <b>CONSTRUÇÃO DO ESPAÇO ECOLÓGICO DE LAZER</b>                                                          |              |                                                          |          |
| PROPRIETÁRIO PREFEITURA MUNICIPAL DE ÁGUA BOA - MT                                                                   |              |                                                          |          |
| LOCAL AVENIDA PLANALTO, S/Nº, ÁGUA BOA - MT                                                                          |              |                                                          |          |
| INSCR. CADASTRAL   |              |                                                          |          |
| AUTOR DO PROJETO REINALDO A. SOUZA                                                                                   |              |                                                          |          |
| CREA CAU 083204-0   |              |                                                          |          |
| RESP. P/ EXECUÇÃO CREA                                                                                               |              |                                                          |          |
| ESCALA   | INDICADAS    | ASSUNTO: LOCALIZAÇÃO                                     | FOLHA Nº |
| DATA   | JANEIRO/2014 | MAPA DE ÁGUA BOA, PERÍMETRO URBANO E SITUAÇÃO DO TERRENO | 01/03    |
| DESENHO   |              |                                                          |          |

| ÁREAS (m²)                          | ESTATÍSTICA |             | COEF. APROVEIT. | Nº DE PISOS |
|-------------------------------------|-------------|-------------|-----------------|-------------|
|                                     | TÉRREO      | DEMAIS PAV. |                 |             |
| ÁREA DO TERRENO                     | 27.382,83M² |             |                 |             |
| ÁREA DE URBANIZAÇÃO*                | 6.611,64M²  |             |                 |             |
| * PAV. CALÇAMENTO, ACIDENTE E GRAMA |             |             |                 |             |