


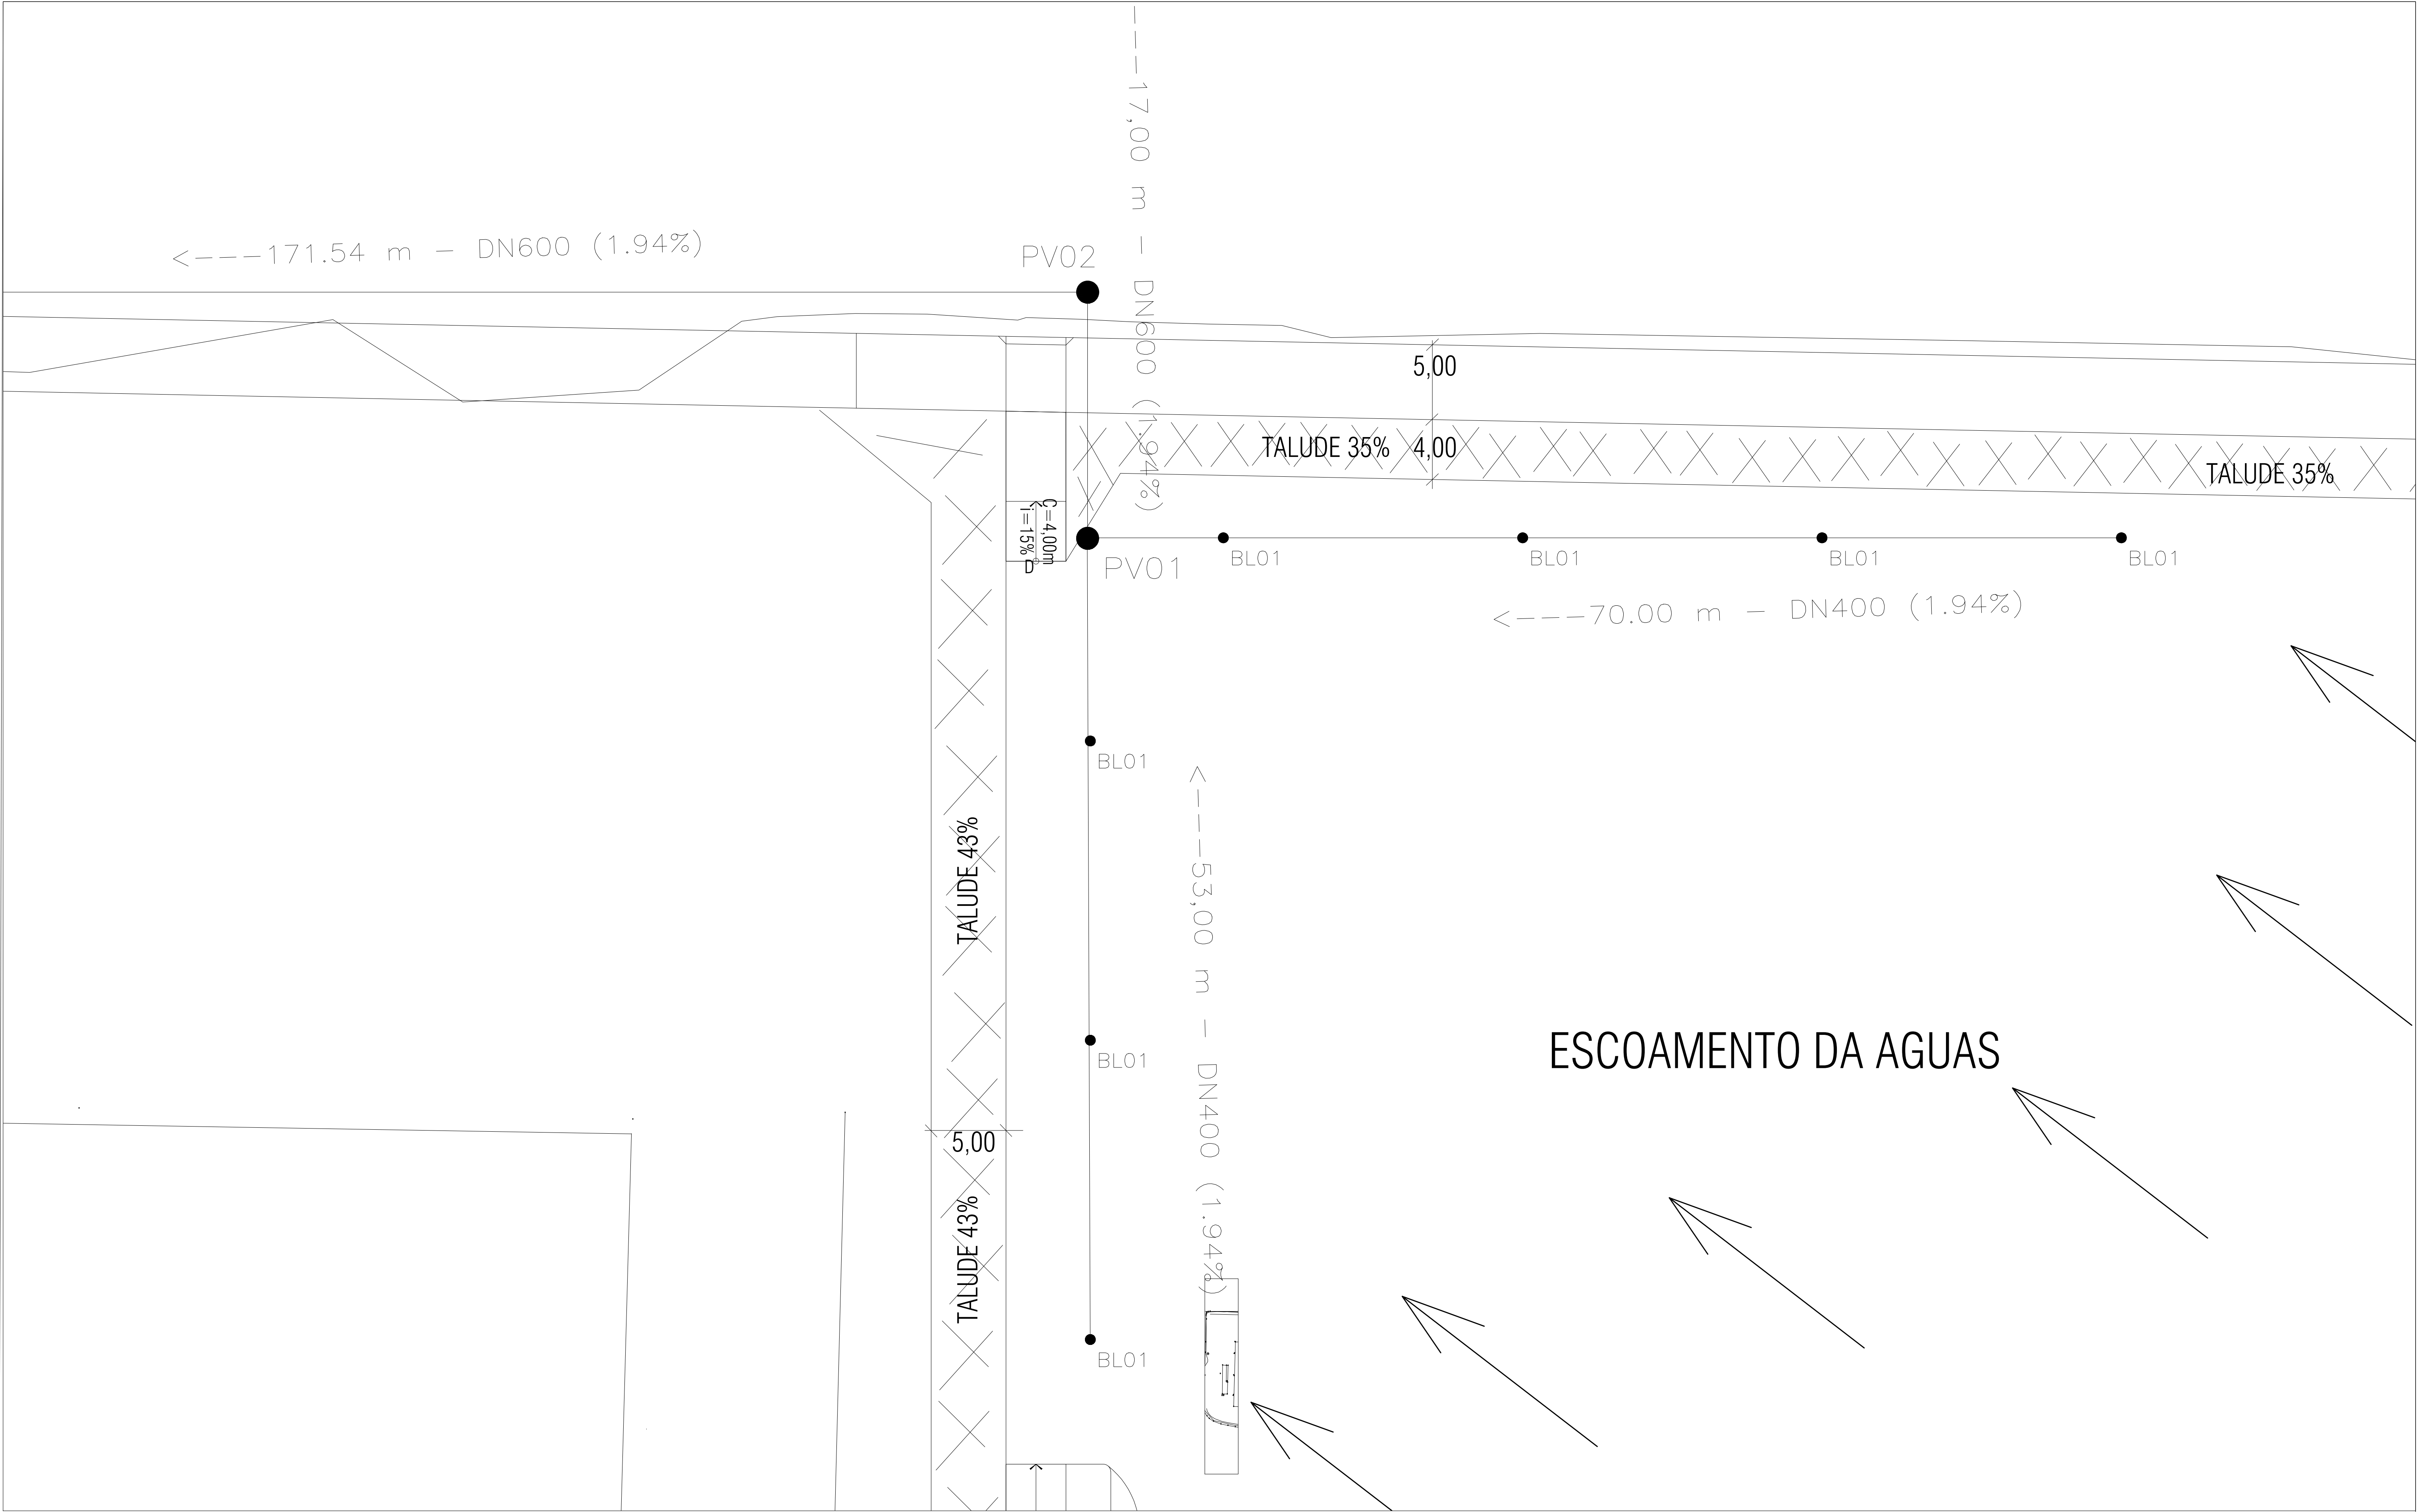

ESCOAMENTO DA AGUAS

REVISÃO 09:	DATA:	PROJETO:	DRENAGEM DE ÁGUA PLUVIAL	FOLHA:
REVISÃO 08:	DATA:	PROPRIETÁRIO:	PREFEITURA MUNICIPAL DE ÁGUA BOA	DRE
REVISÃO 07:	DATA:	ASSUNTO:	REDE DE GALERIAS AGUAS ÁGUA BOA	
REVISÃO 06:	DATA:	LOCAL:	ESTACIONAMENTO GINASIO ESPORTES	
REVISÃO 05:	DATA:	ESCALA:	1:200	
REVISÃO 04:	DATA:	FORMATO:	A1	
REVISÃO 03:	DATA:	DATA:	17/03/2015	
REVISÃO 02:	DATA:			
REVISÃO 01:	DATA:			
REVISÃO 00: EMISSÃO INICIAL	DATA:	09/10/2014		