



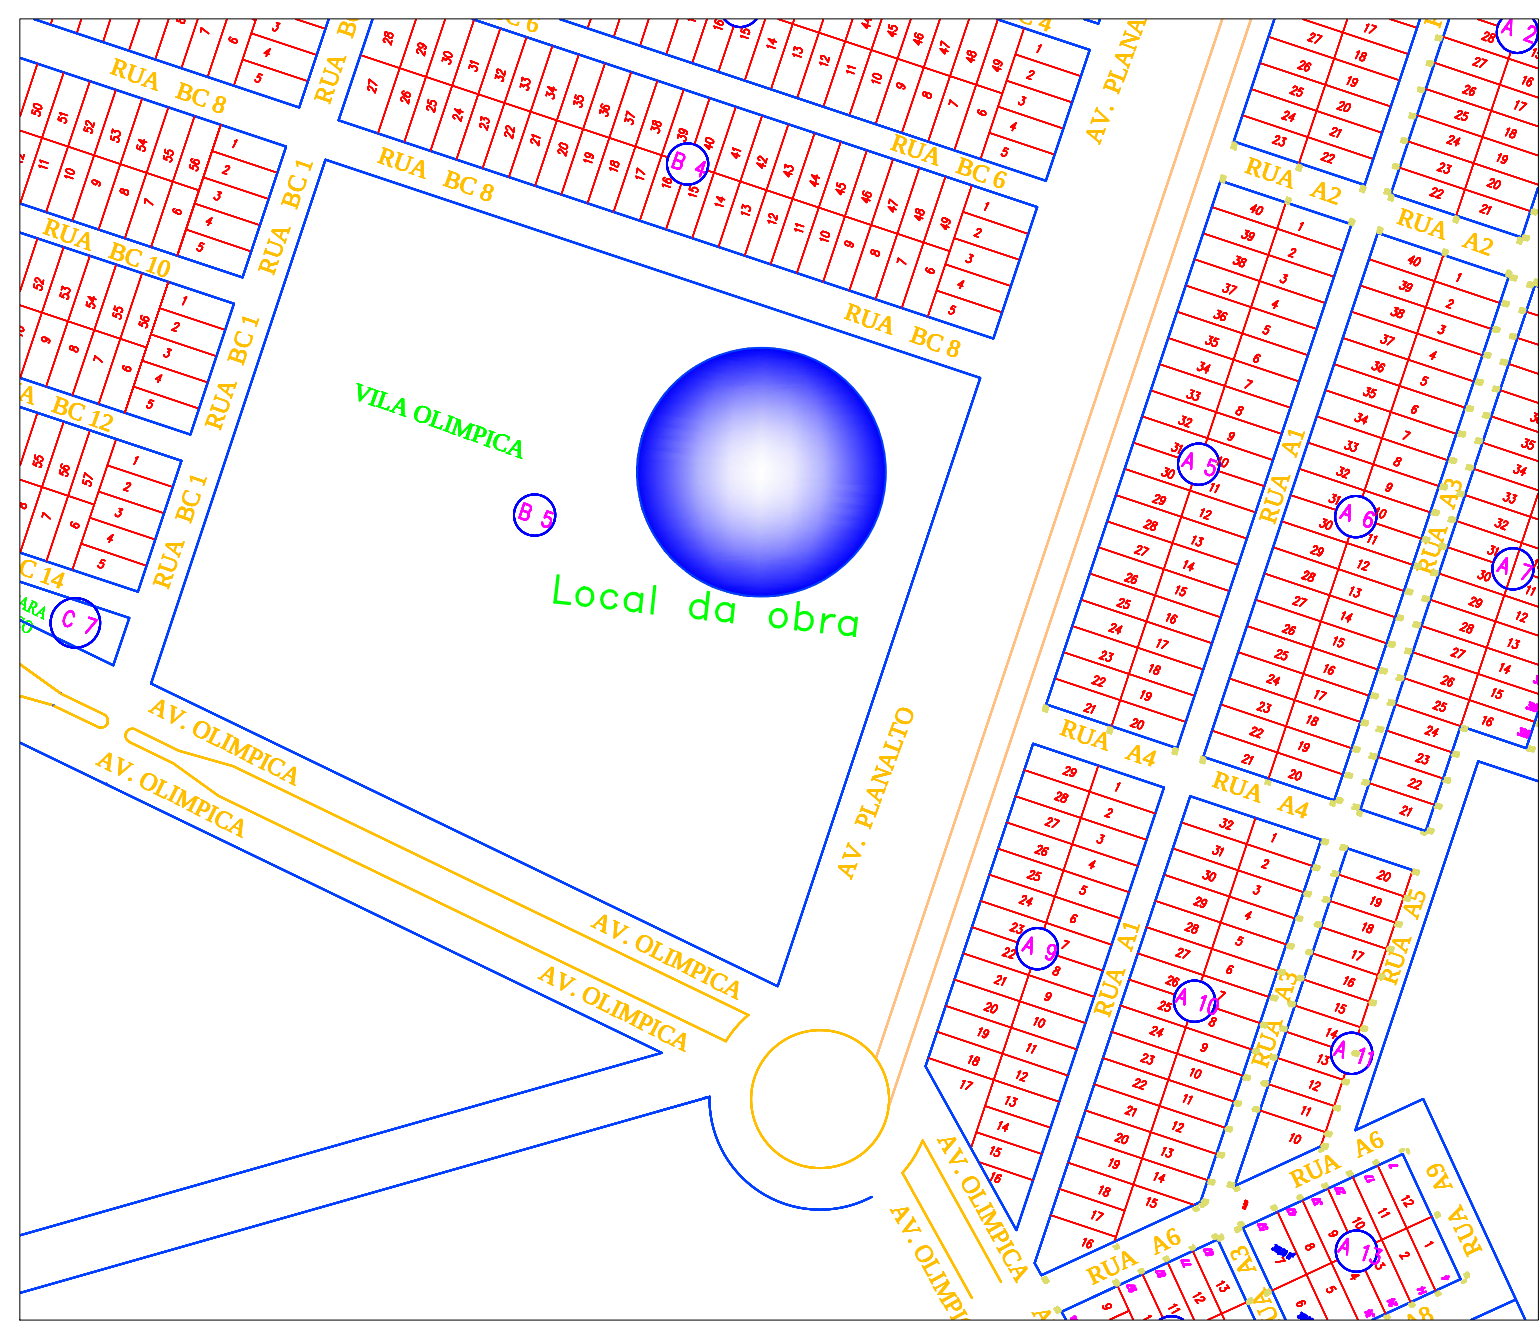

LOCALIZAÇÃO DAS OBRAS DE PAVIMENTAÇÃO E DRENAGEM S/ESCALA

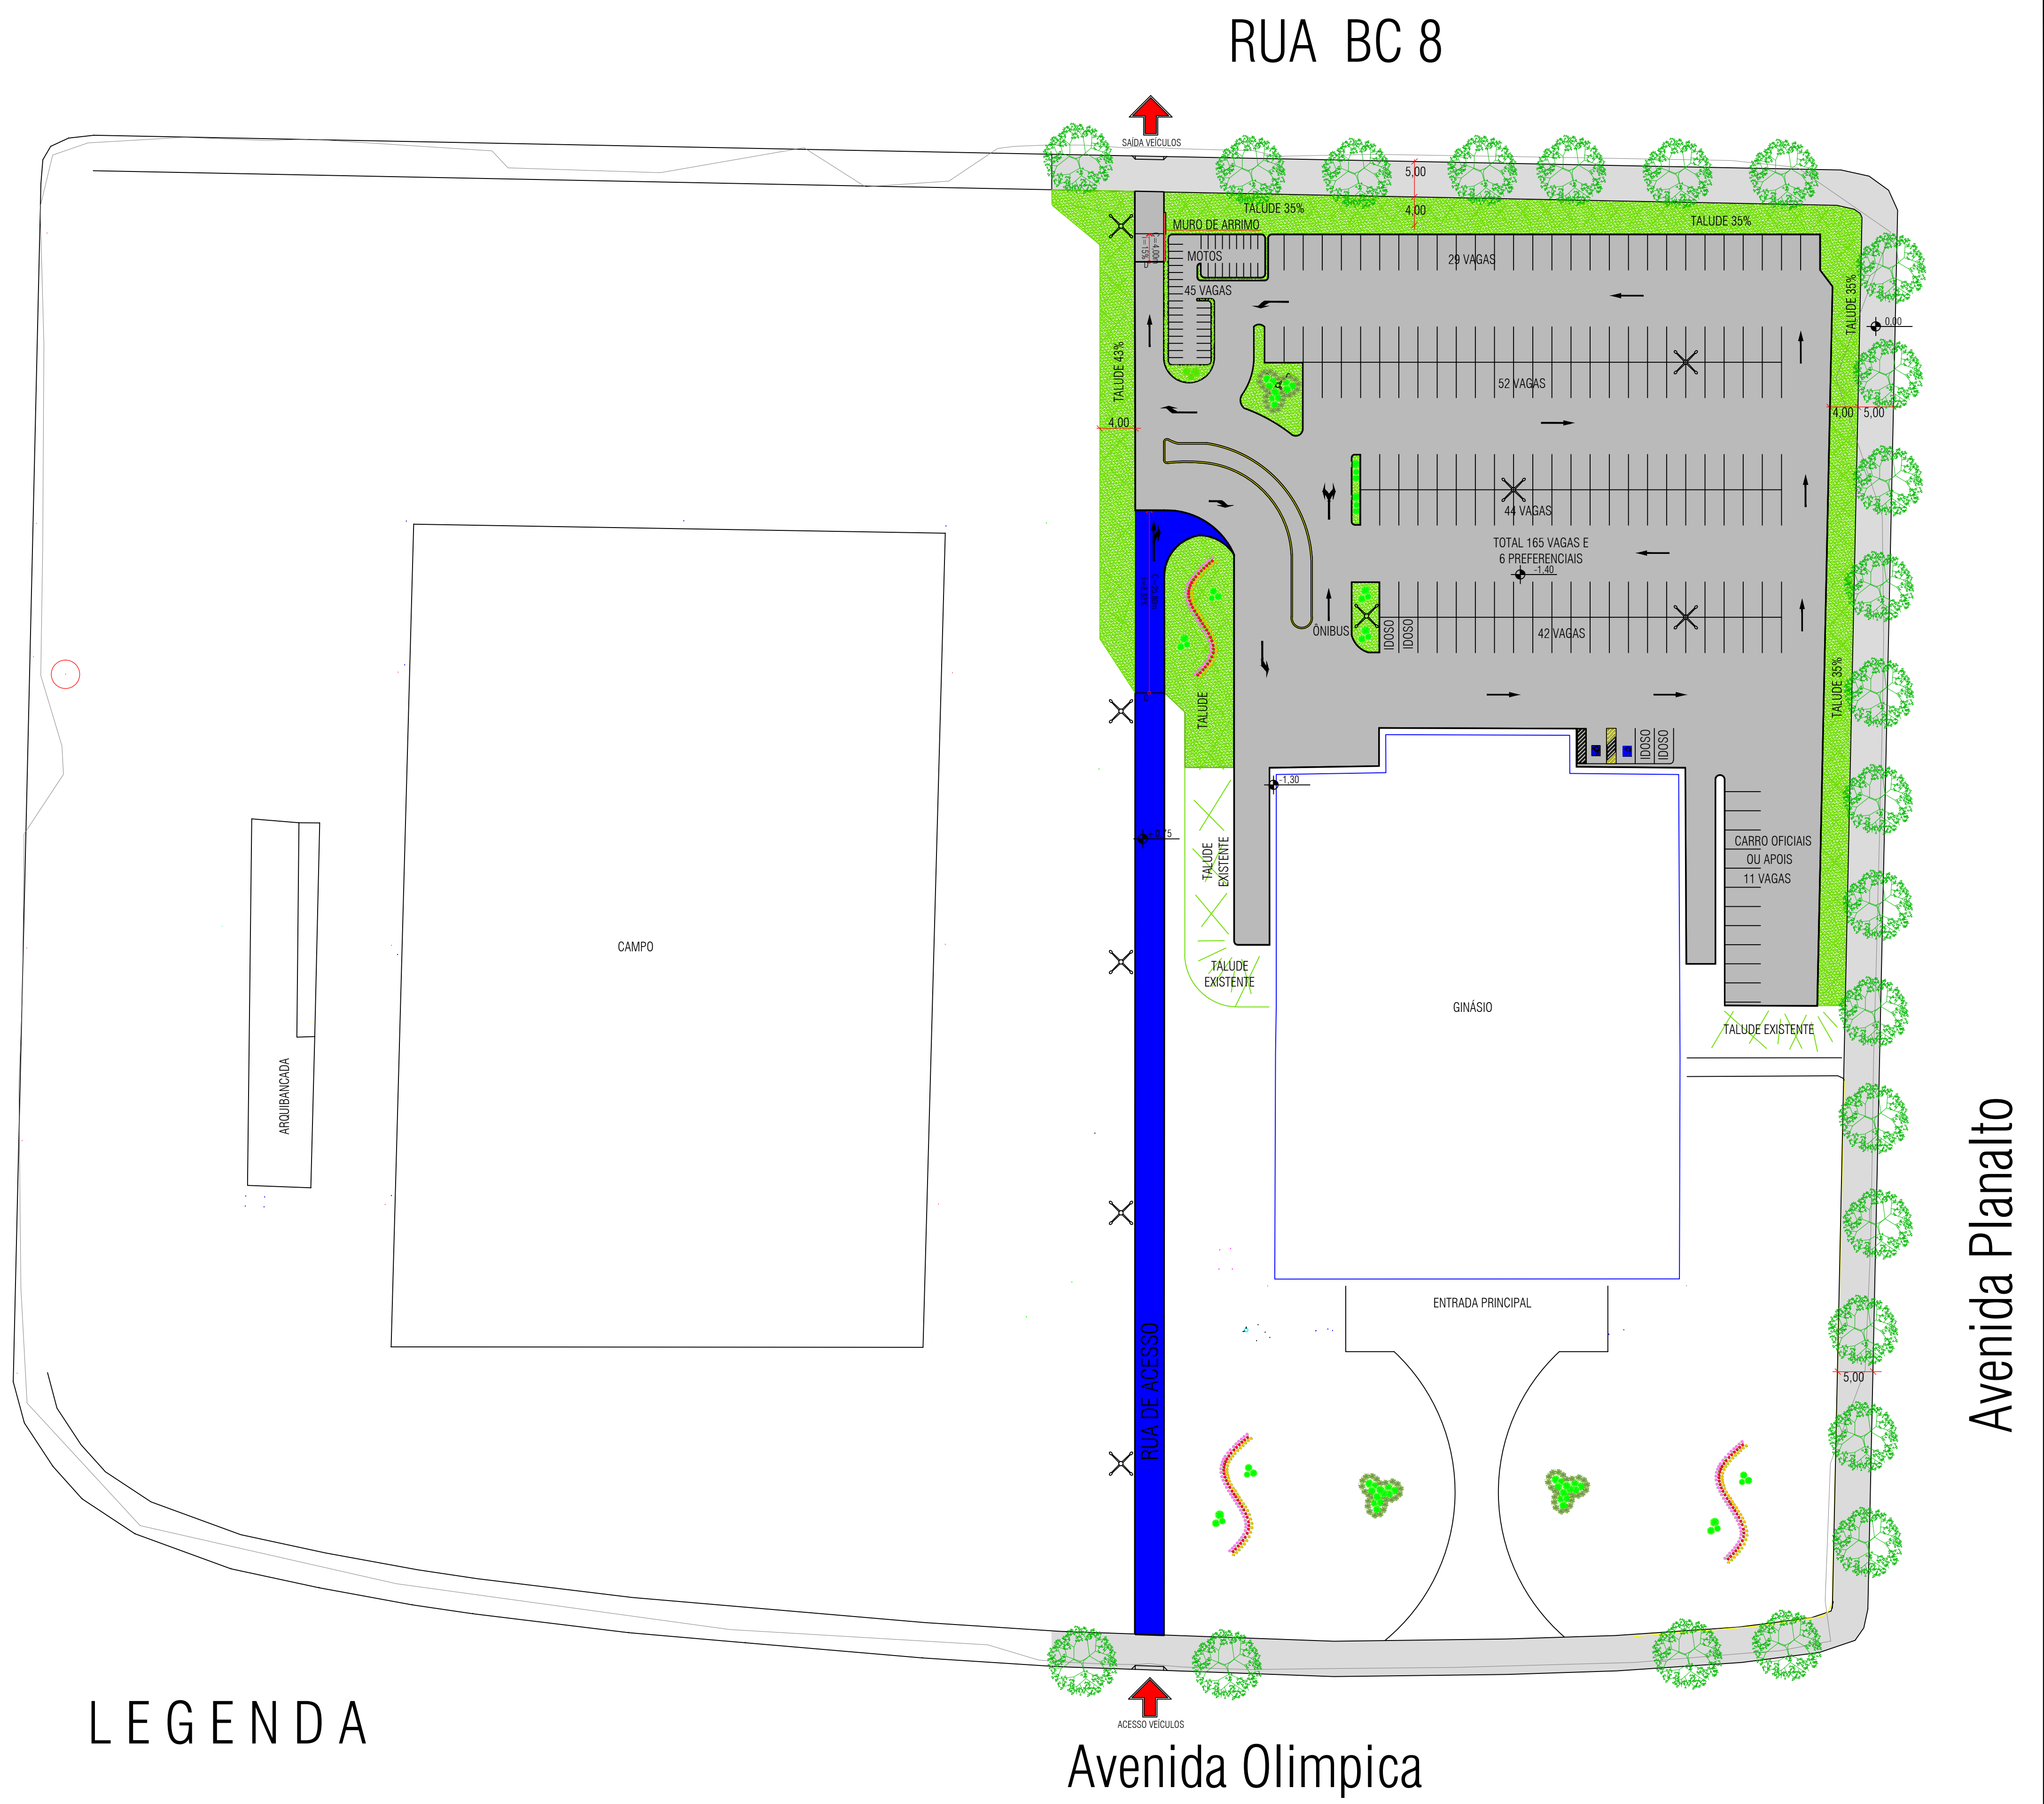

LEGENDA

- Rua de Acesso ao Estacionamento
- Area do Estacionamento

REVISÃO 09:	DATA:
REVISÃO 08:	DATA:
REVISÃO 07:	DATA:
REVISÃO 06:	DATA:
REVISÃO 05:	DATA:
REVISÃO 04:	DATA:
REVISÃO 03:	DATA:
REVISÃO 02:	DATA:
REVISÃO 01:	DATA:
REVISÃO 00: EMISSÃO INICIAL	DATA: 09/10/2014

PROJETO:	DRENAGEM DE ÁGUA PLUVIAL	FOLHA:
PROPRIETÁRIO:	PREFEITURA MUNICIPAL DE JUINA	P
ASSUNTO:	IMPLANTAÇÃO GERAL - GALERIAS	01/02
LOCAL:	ESTACIONAMENTO GINÁSIO ESPORTES	
ESCALA:	1:500	FORMATO:
	A1	DATA:
		17/03/2015