



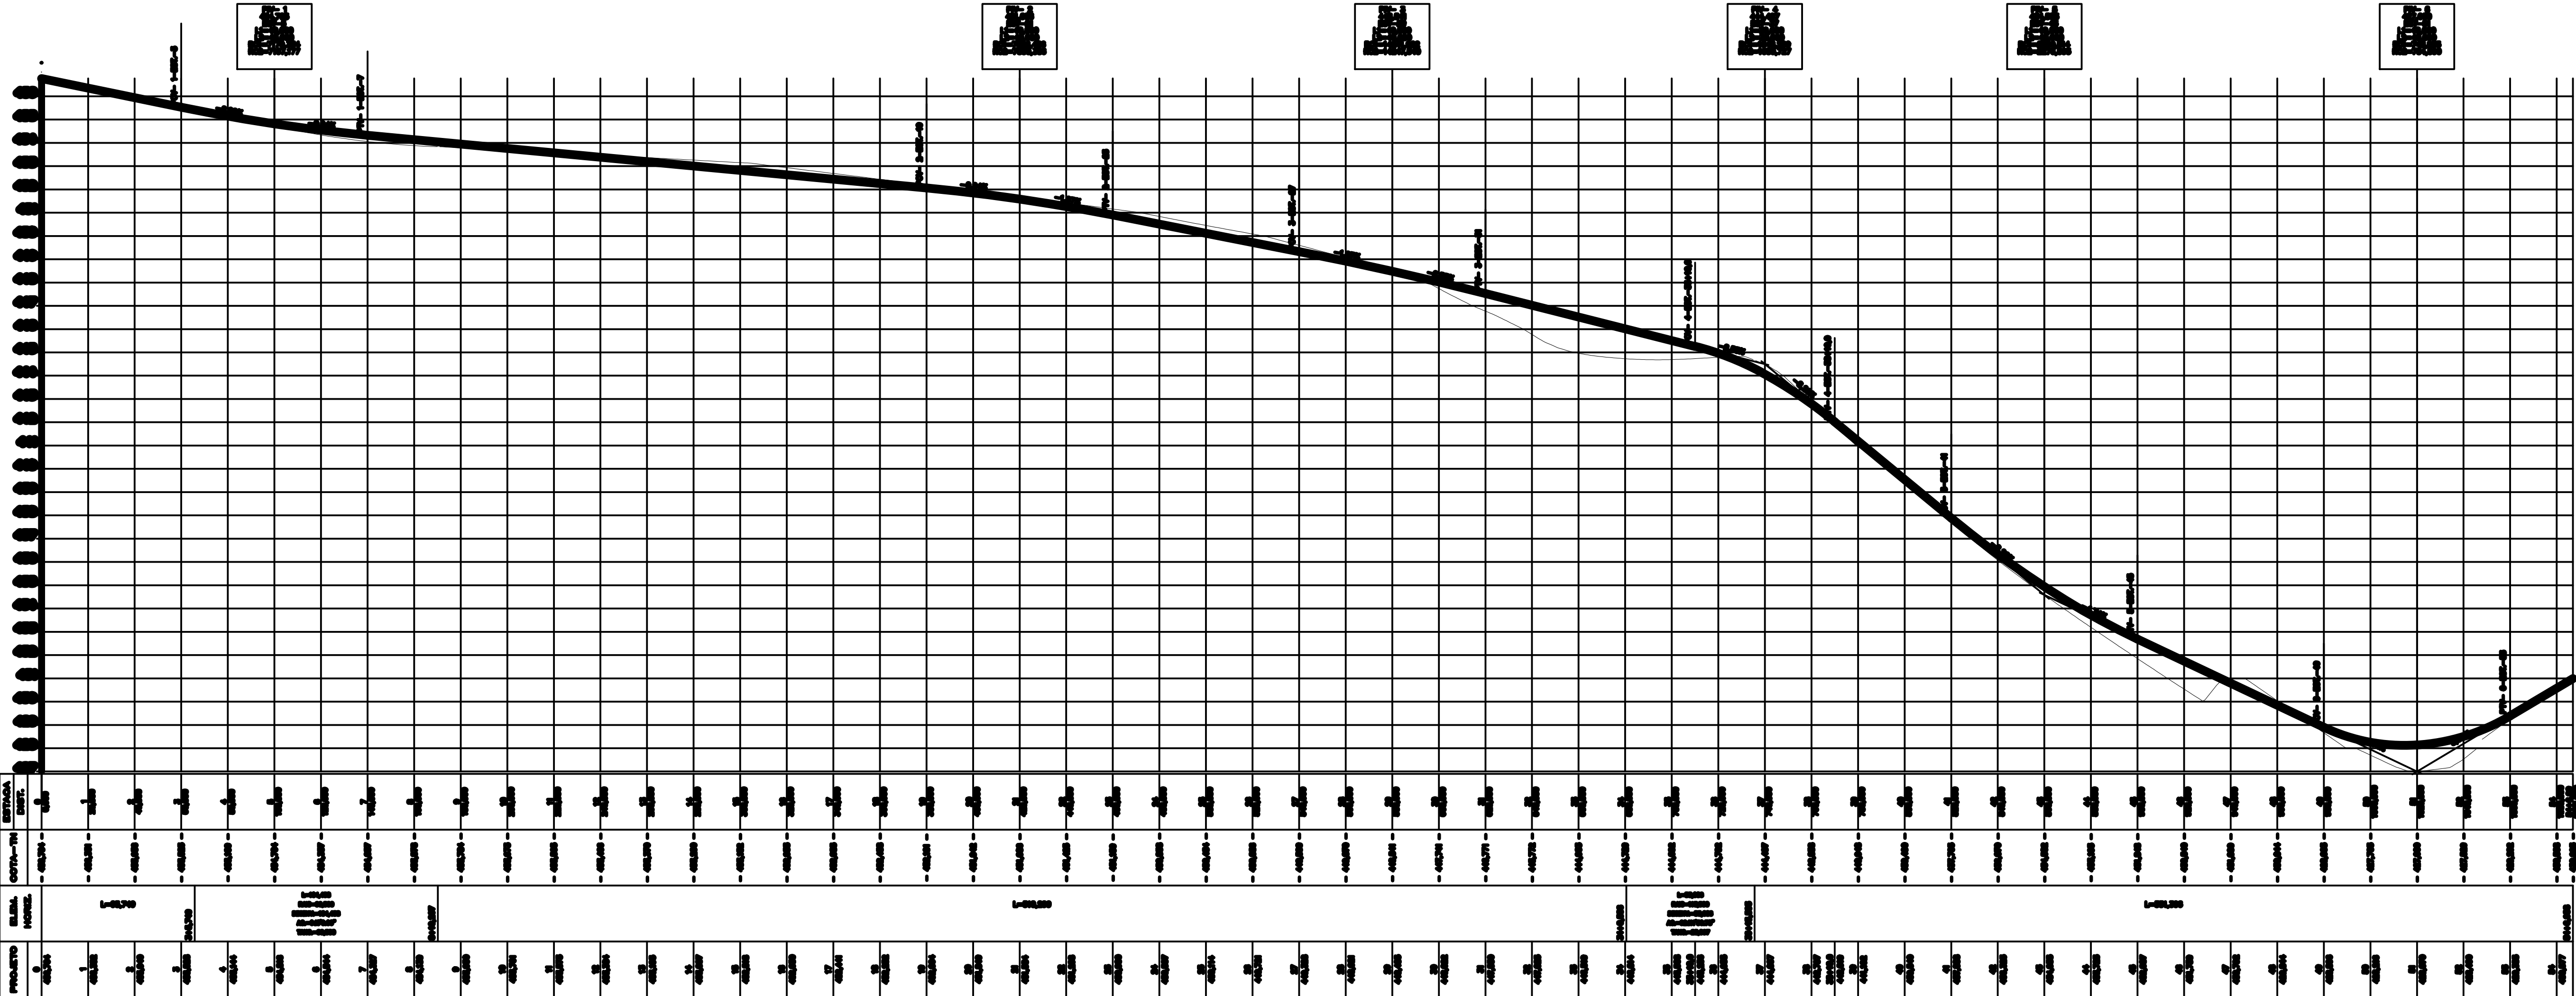

PISTA ESQUERDA

DIAGRAMA LINEAR DE PAVIMENTAÇÃO

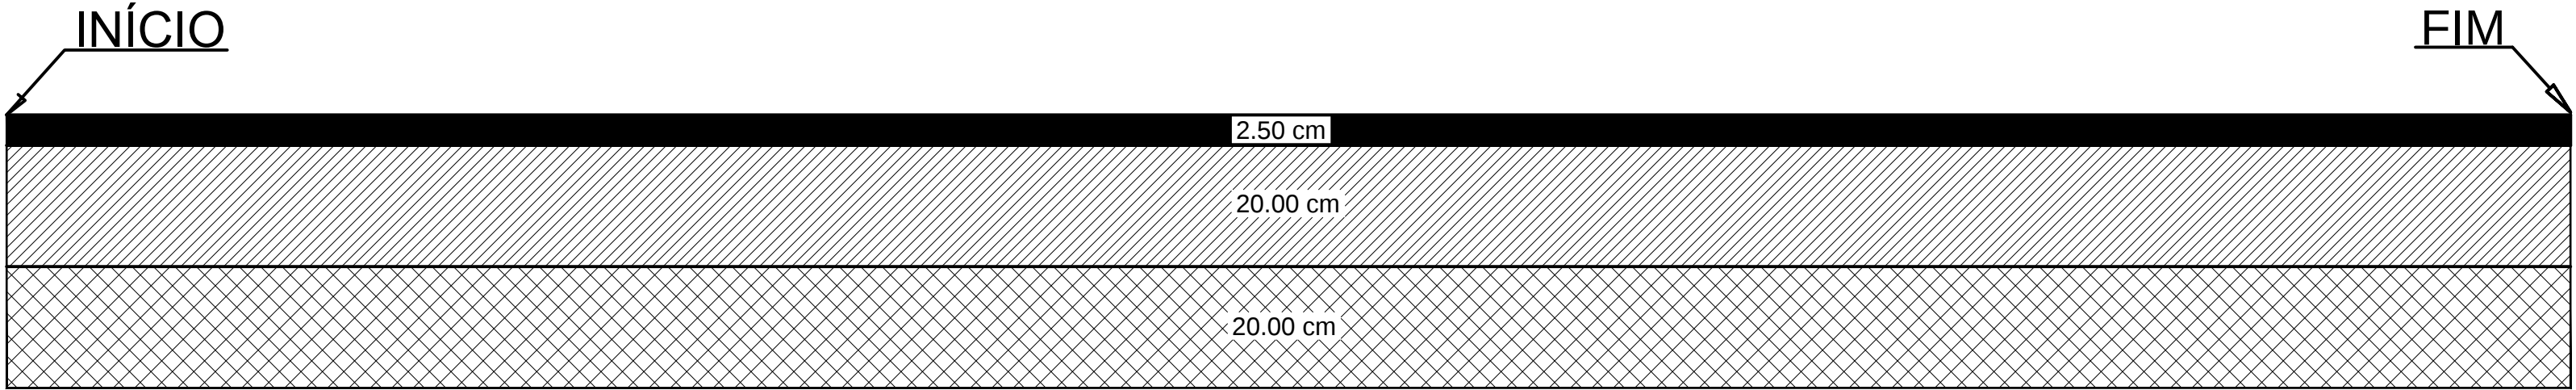

- LEGENDA :
- REVESTIMENTO TSD 2.50 CM
 - BASE DE SOLO ESTABILIZADO GRANULOM. S/ MISTURA = 20,00 cm
 - SUB-BASE DE SOLO ESTABILIZADO GRANULOM. S/ MISTURA = 20,00 cm

CLIENTE: PREFEITURA MUNICIPAL DE ÁGUA BOA		FOLHA: 03/03	DWG: TRAÇADO GEOMÉTRICO
OBRA: PAVIMENTAÇÃO ASFÁLTICA E DRENAGEM DE ÁGUA PLUVIAL			
ENDEREÇO: AV. PLANALTO, ÁGUA BOA / MT			
PROJETO DE INFRAESTRUTURA URBANA		REV.: 00	
IMPLANTAÇÃO PERFIL LONGITUDINAL PISTA ESQUERDA	LUIZ FERNANDO PEREIRA ENG. CIVIL – CREA 170.633.6586	ESCL: 1/1250 DATA: FEV/2015 VISTO: JAMIR	