
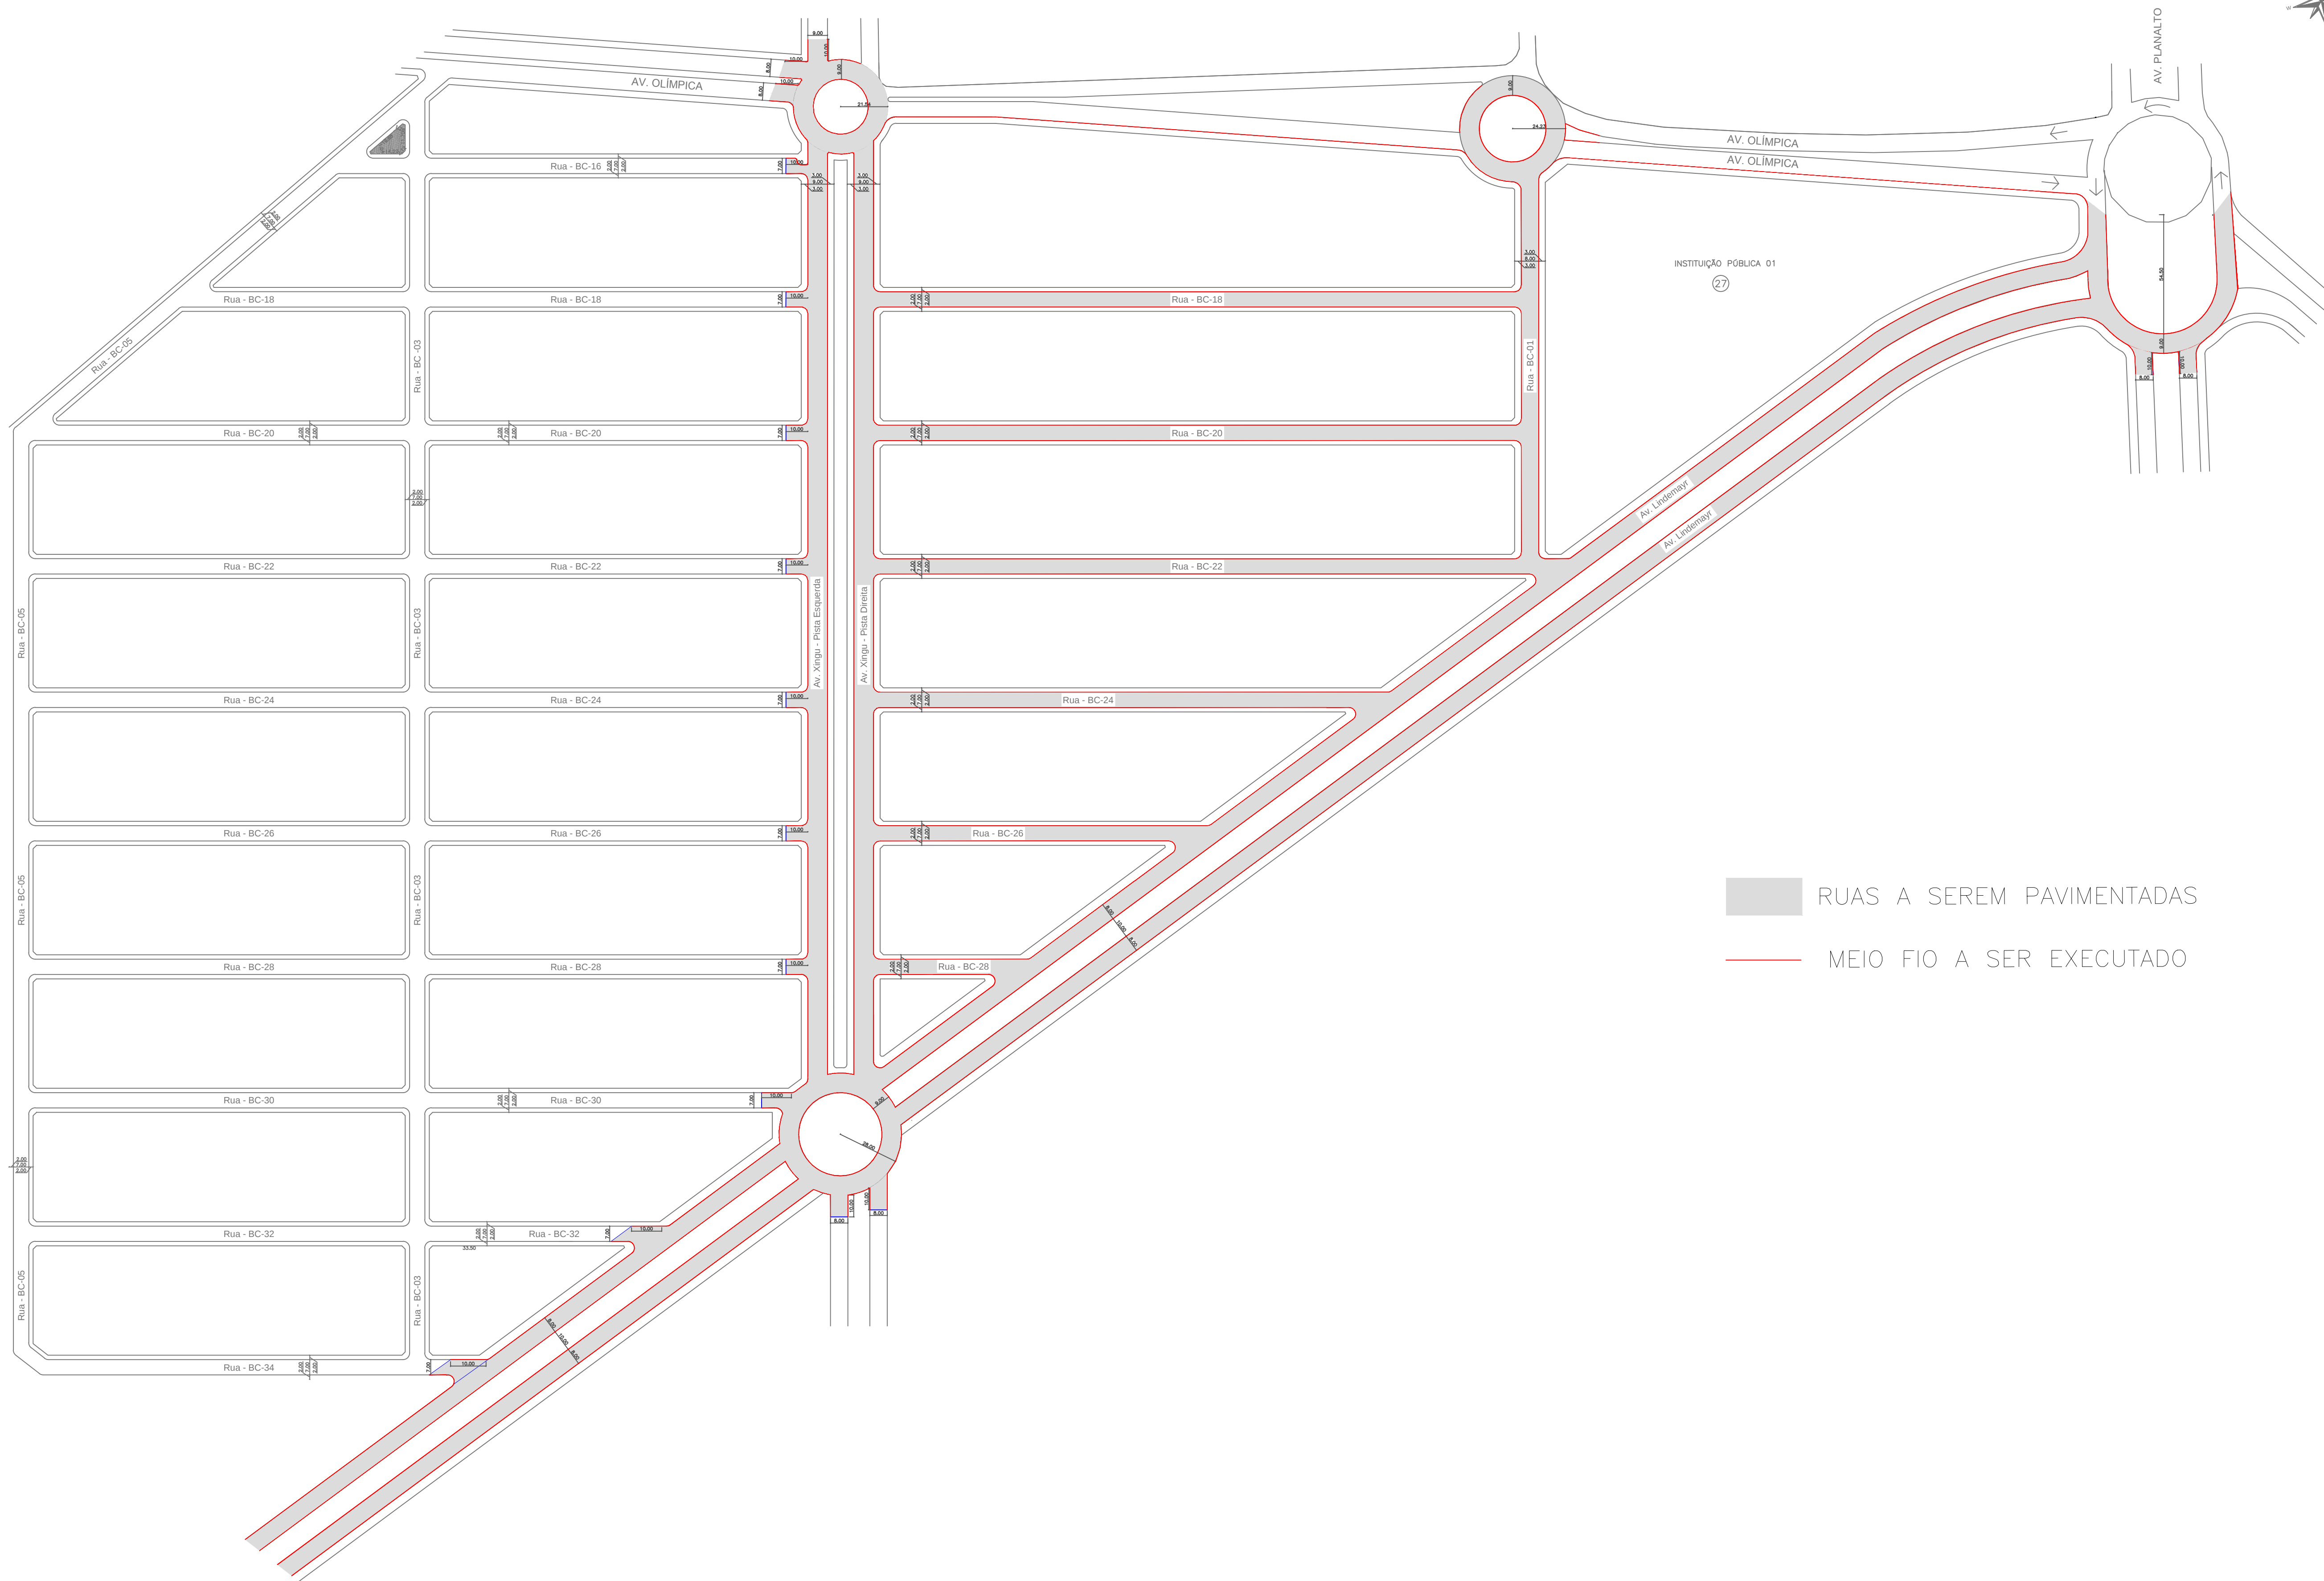


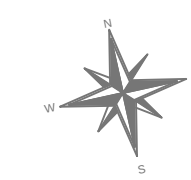

RUAS A SEREM PAVIMENTADAS

MEIO FIO A SER EXECUTADO

PREFEITURA MUNICIPAL DE ÁGUA BOA SECRETARIA DE INFRAESTRUTURA			
Autor do Projeto: Aline Favaretto/ CREA MT 032911	LOCAL: CAPA ASFÁLTICA MUNICÍPIO DE ÁGUA BOA - MT LOTEAMENTO DÉLCIO MENDEL		FOLHA: PG 01
Responsável Técnico:	ASSUNTO: PROJETO GEOMÉTRICO		ESCALA: 1/1500
Data: MAIO/2016			