


SITUAÇÃO

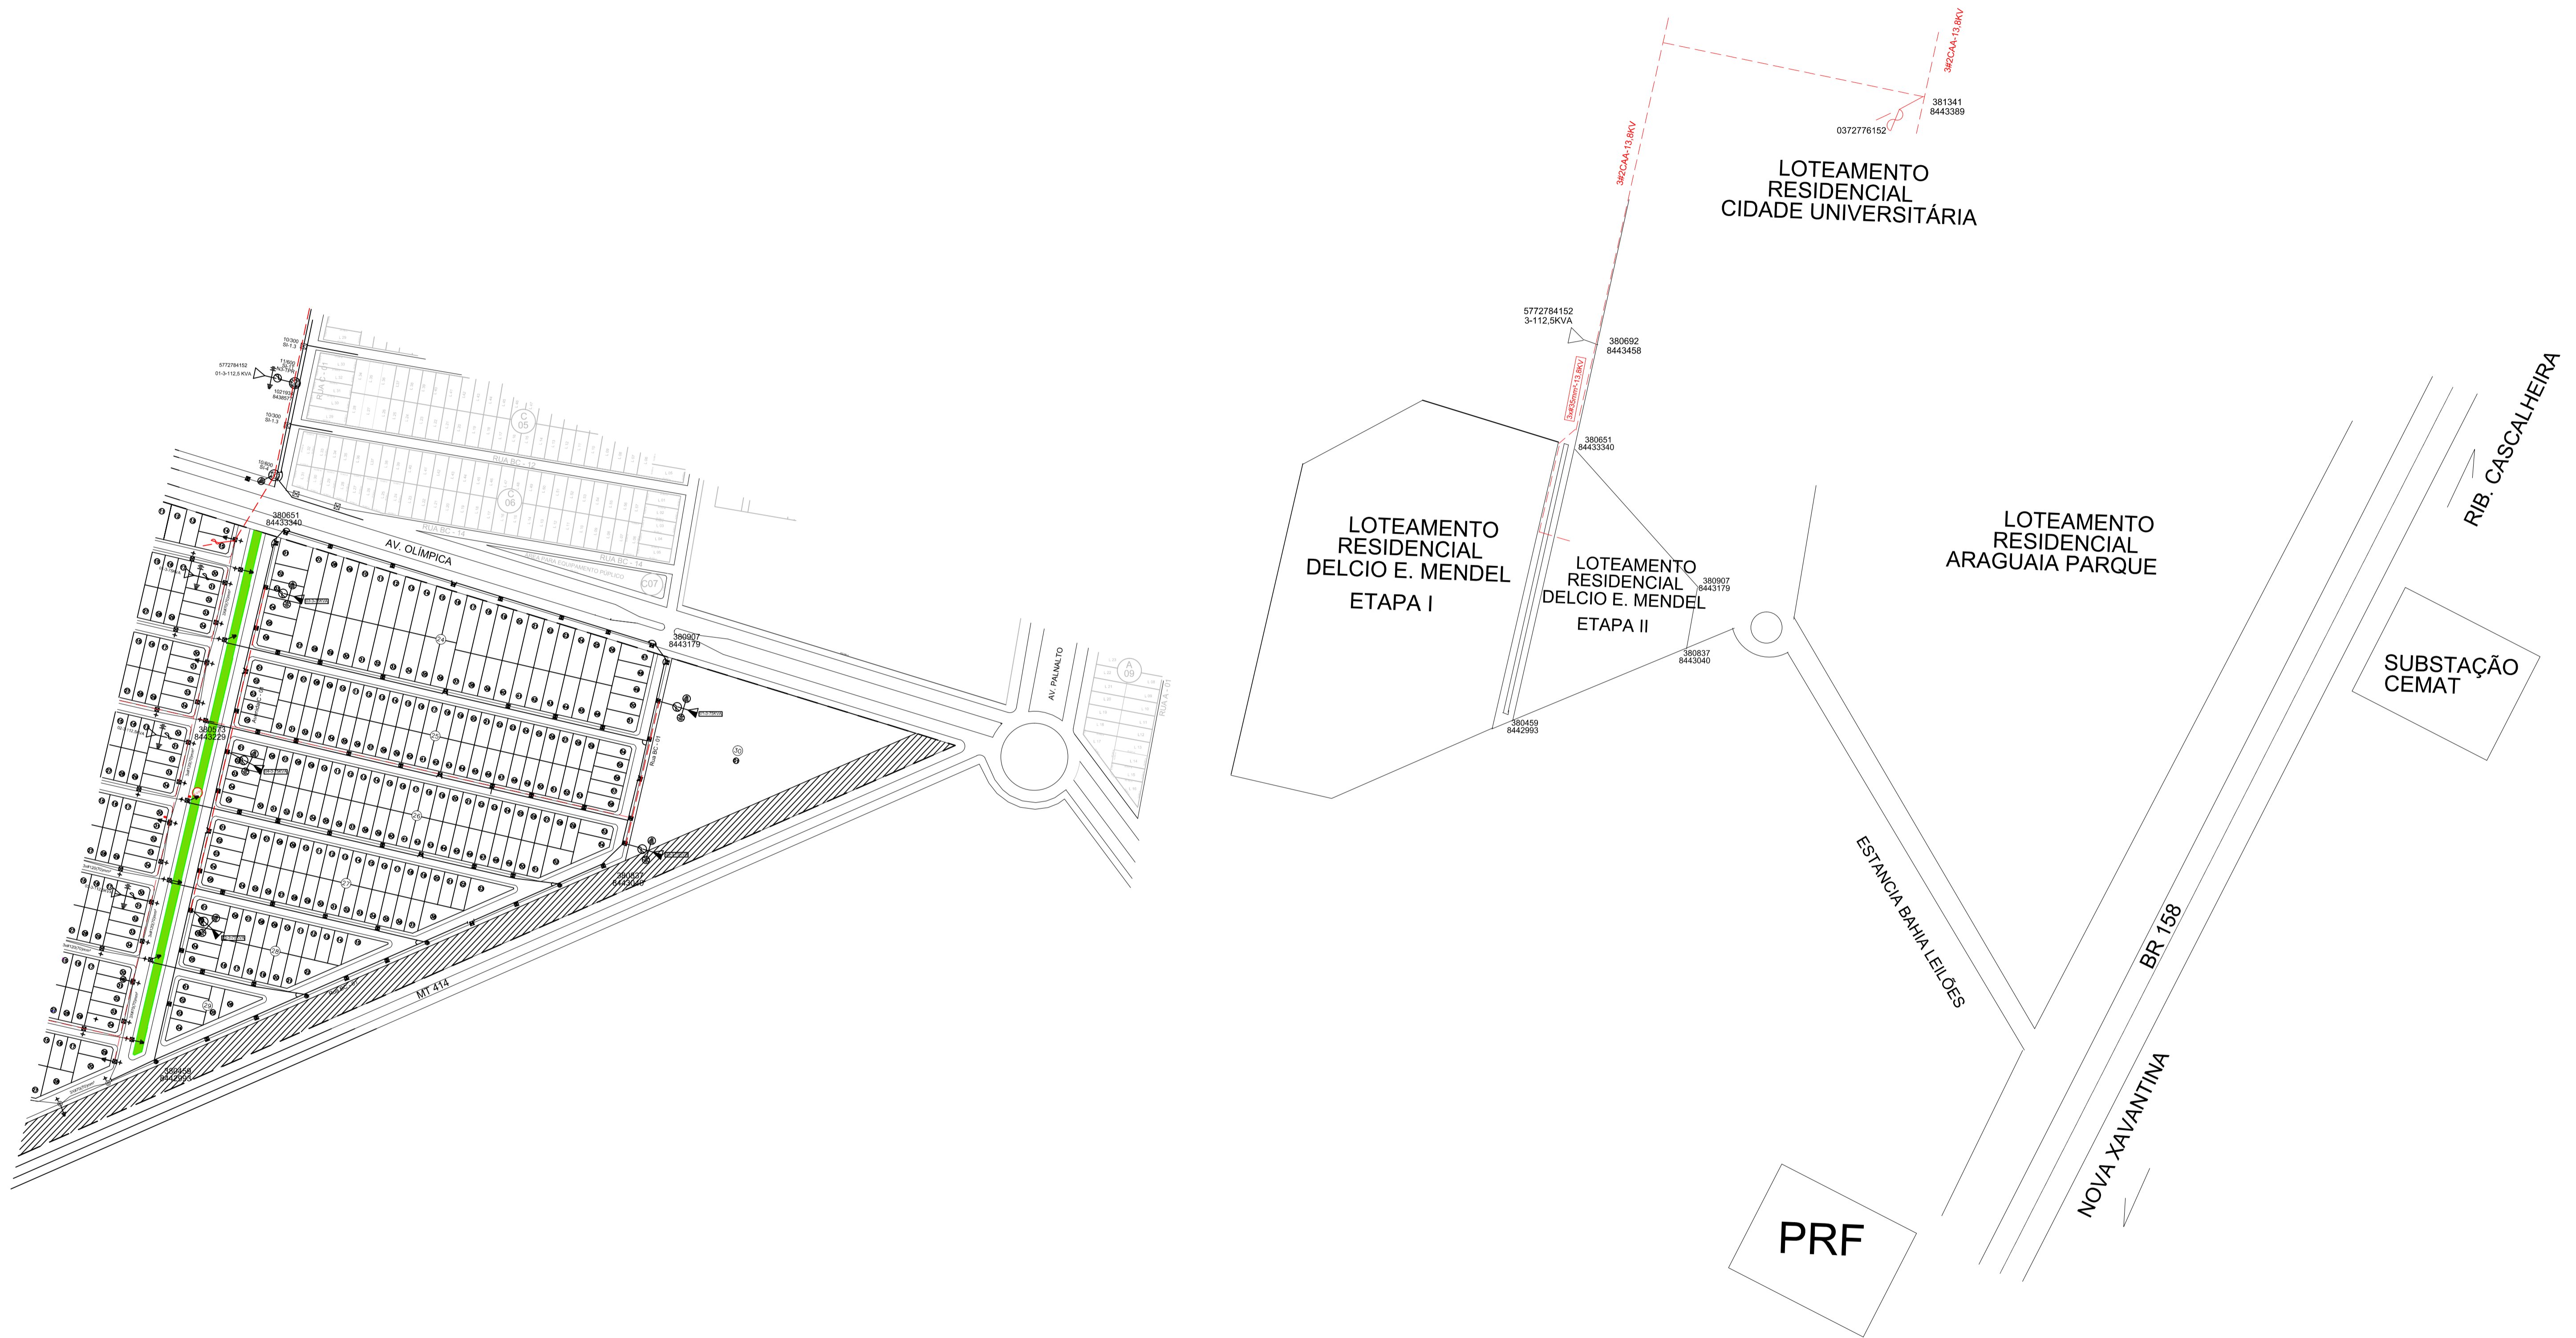

LEVANTAMENTO:		TEC. RESP.	OBRA: EXTENSÃO DE RDU - 13,8 KV- PLANTA DE SITUAÇÃO	ESCALA: S/ESC
PROJETO:	PROP.	PROP. PREFEITURA MUNICIPAL DE AGUA BOA	LOCAL: LOTEAMENTO RESIDENCIAL DELCIO E. MENDEL - ETAPA I	FOLHA: 04
ORÇAMENTO:	DATA:	MUNICÍPIO AGUA BOA - MT		
FISCAL:	Nº DO PROJETO:			