



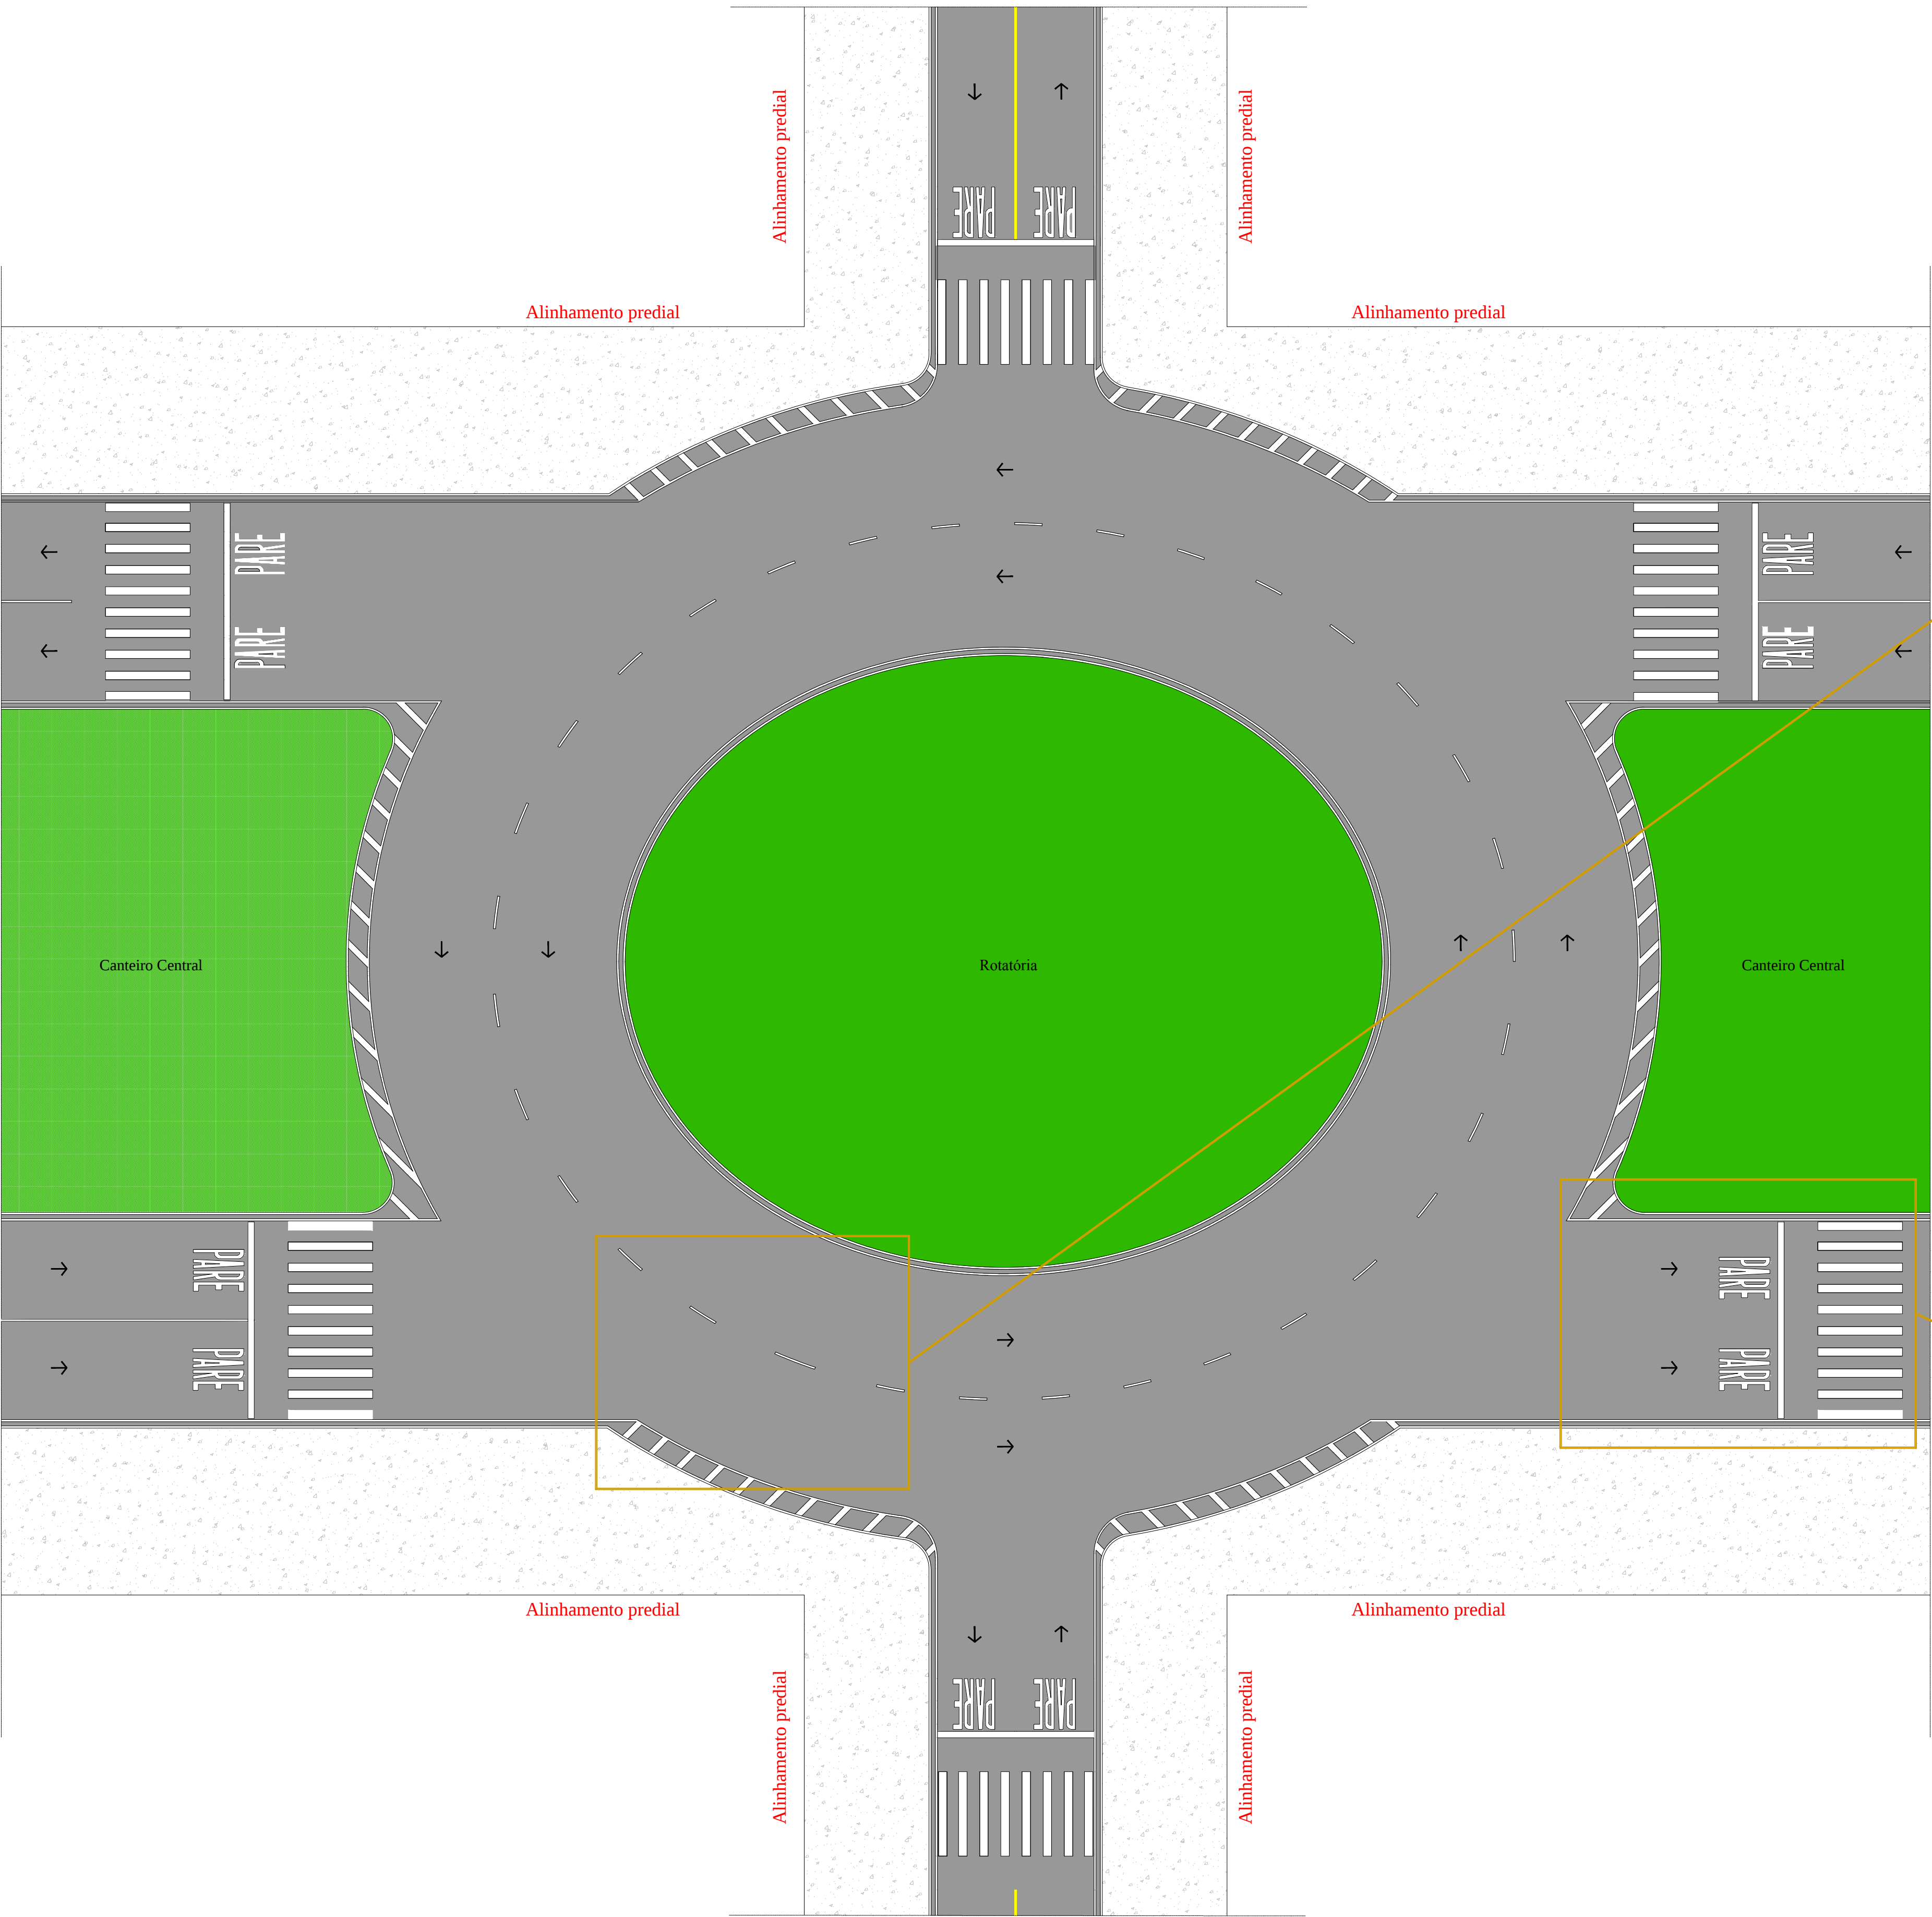


Zebrado de preenchimento da área de pavimento não utilizável
Faixa de bordo rotatória

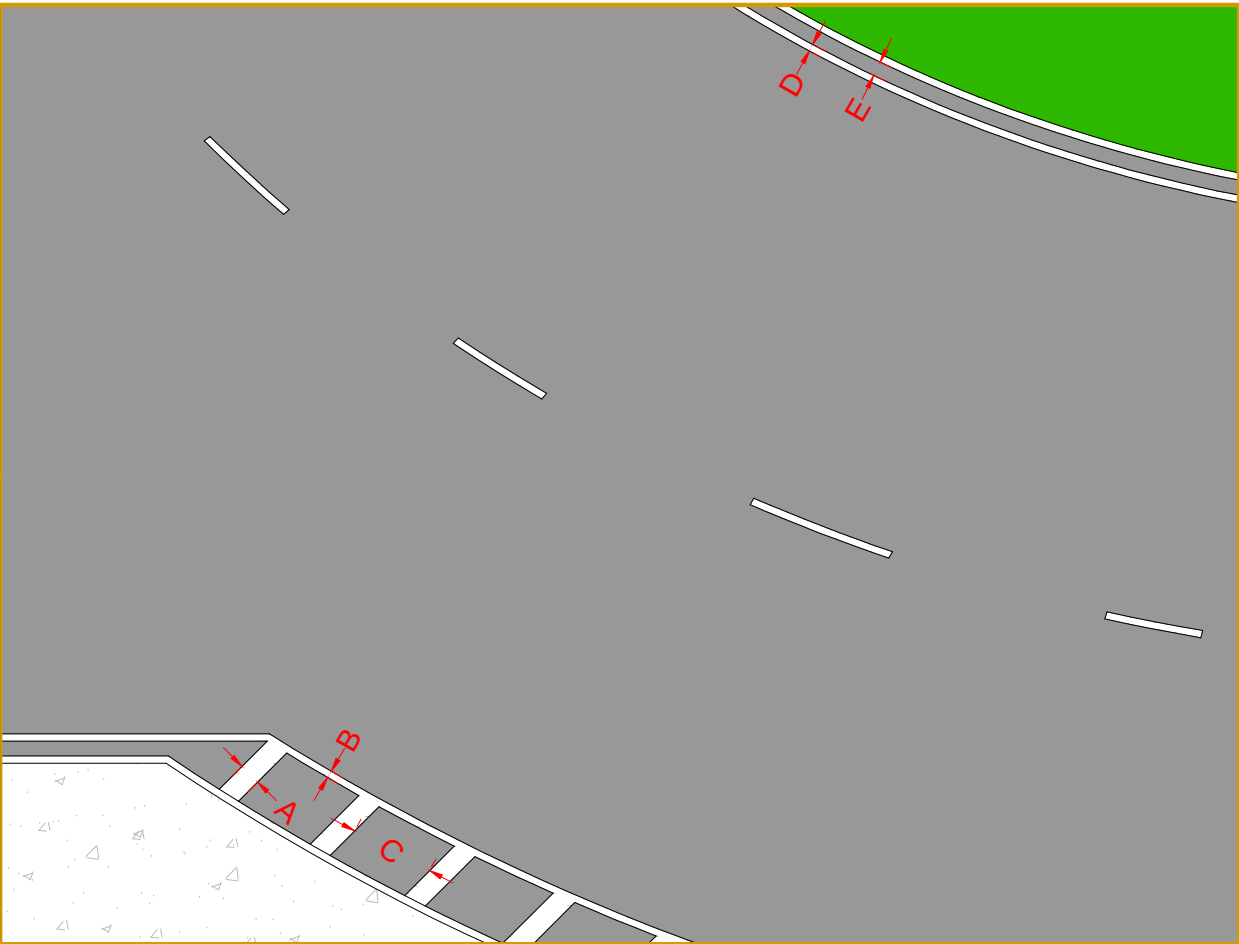

CARACTERÍSTICAS

- Cor: branco
- Largura da linha: diversos
- Localização: diversos
- Relação A: 30 cm
- Relação B: 10 cm
- Relação C: 1 m
- Relação D: 10 cm
- Relação E: 20 cm

Recuo para parada de veículos antes da faixa de pedestre

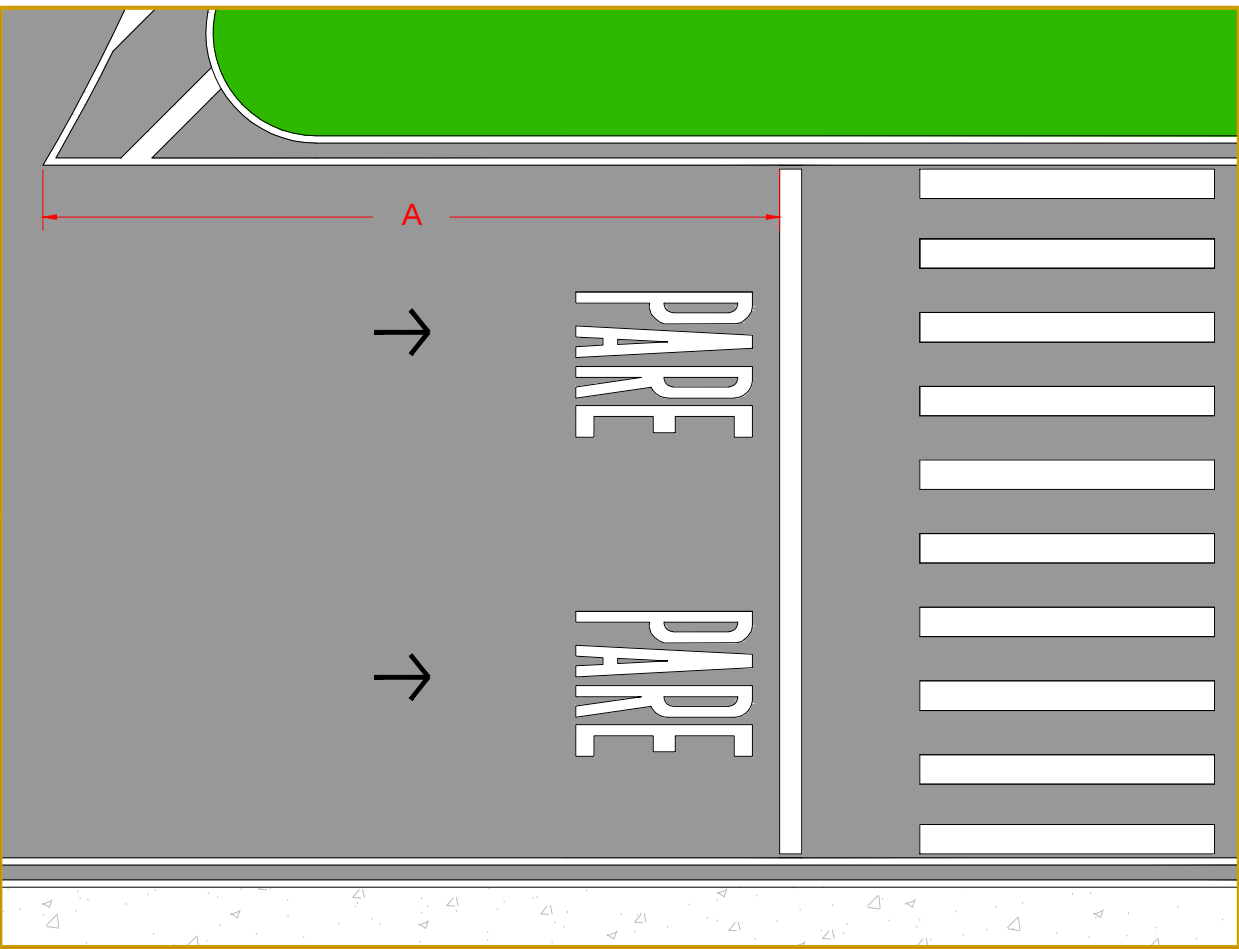

CARACTERÍSTICAS

- Cor: branco
- Largura da linha: 10 cm
- Localização: faixa de pedestre
- Relação A: 10 m

LEGENDA

→ Sentido do fluxo de trânsito

PREFEITURA MUNICIPAL DE ÁGUA BOA SECRETARIA DE INFRAESTRUTURA			
Autor do Projeto: Aline Favaretto/ CREA MT 032911		SINALIZAÇÃO HORIZONTAL	FOLHA:
Responsável Técnico:	LOCAL: RUAS E AVENIDAS DO MUNICÍPIO DE ÁGUA BOA - MT		PG 03
	ASSUNTO: PROJETO GEOMETRICO		ESCALA: SEM
Data: MARÇO/2017			