


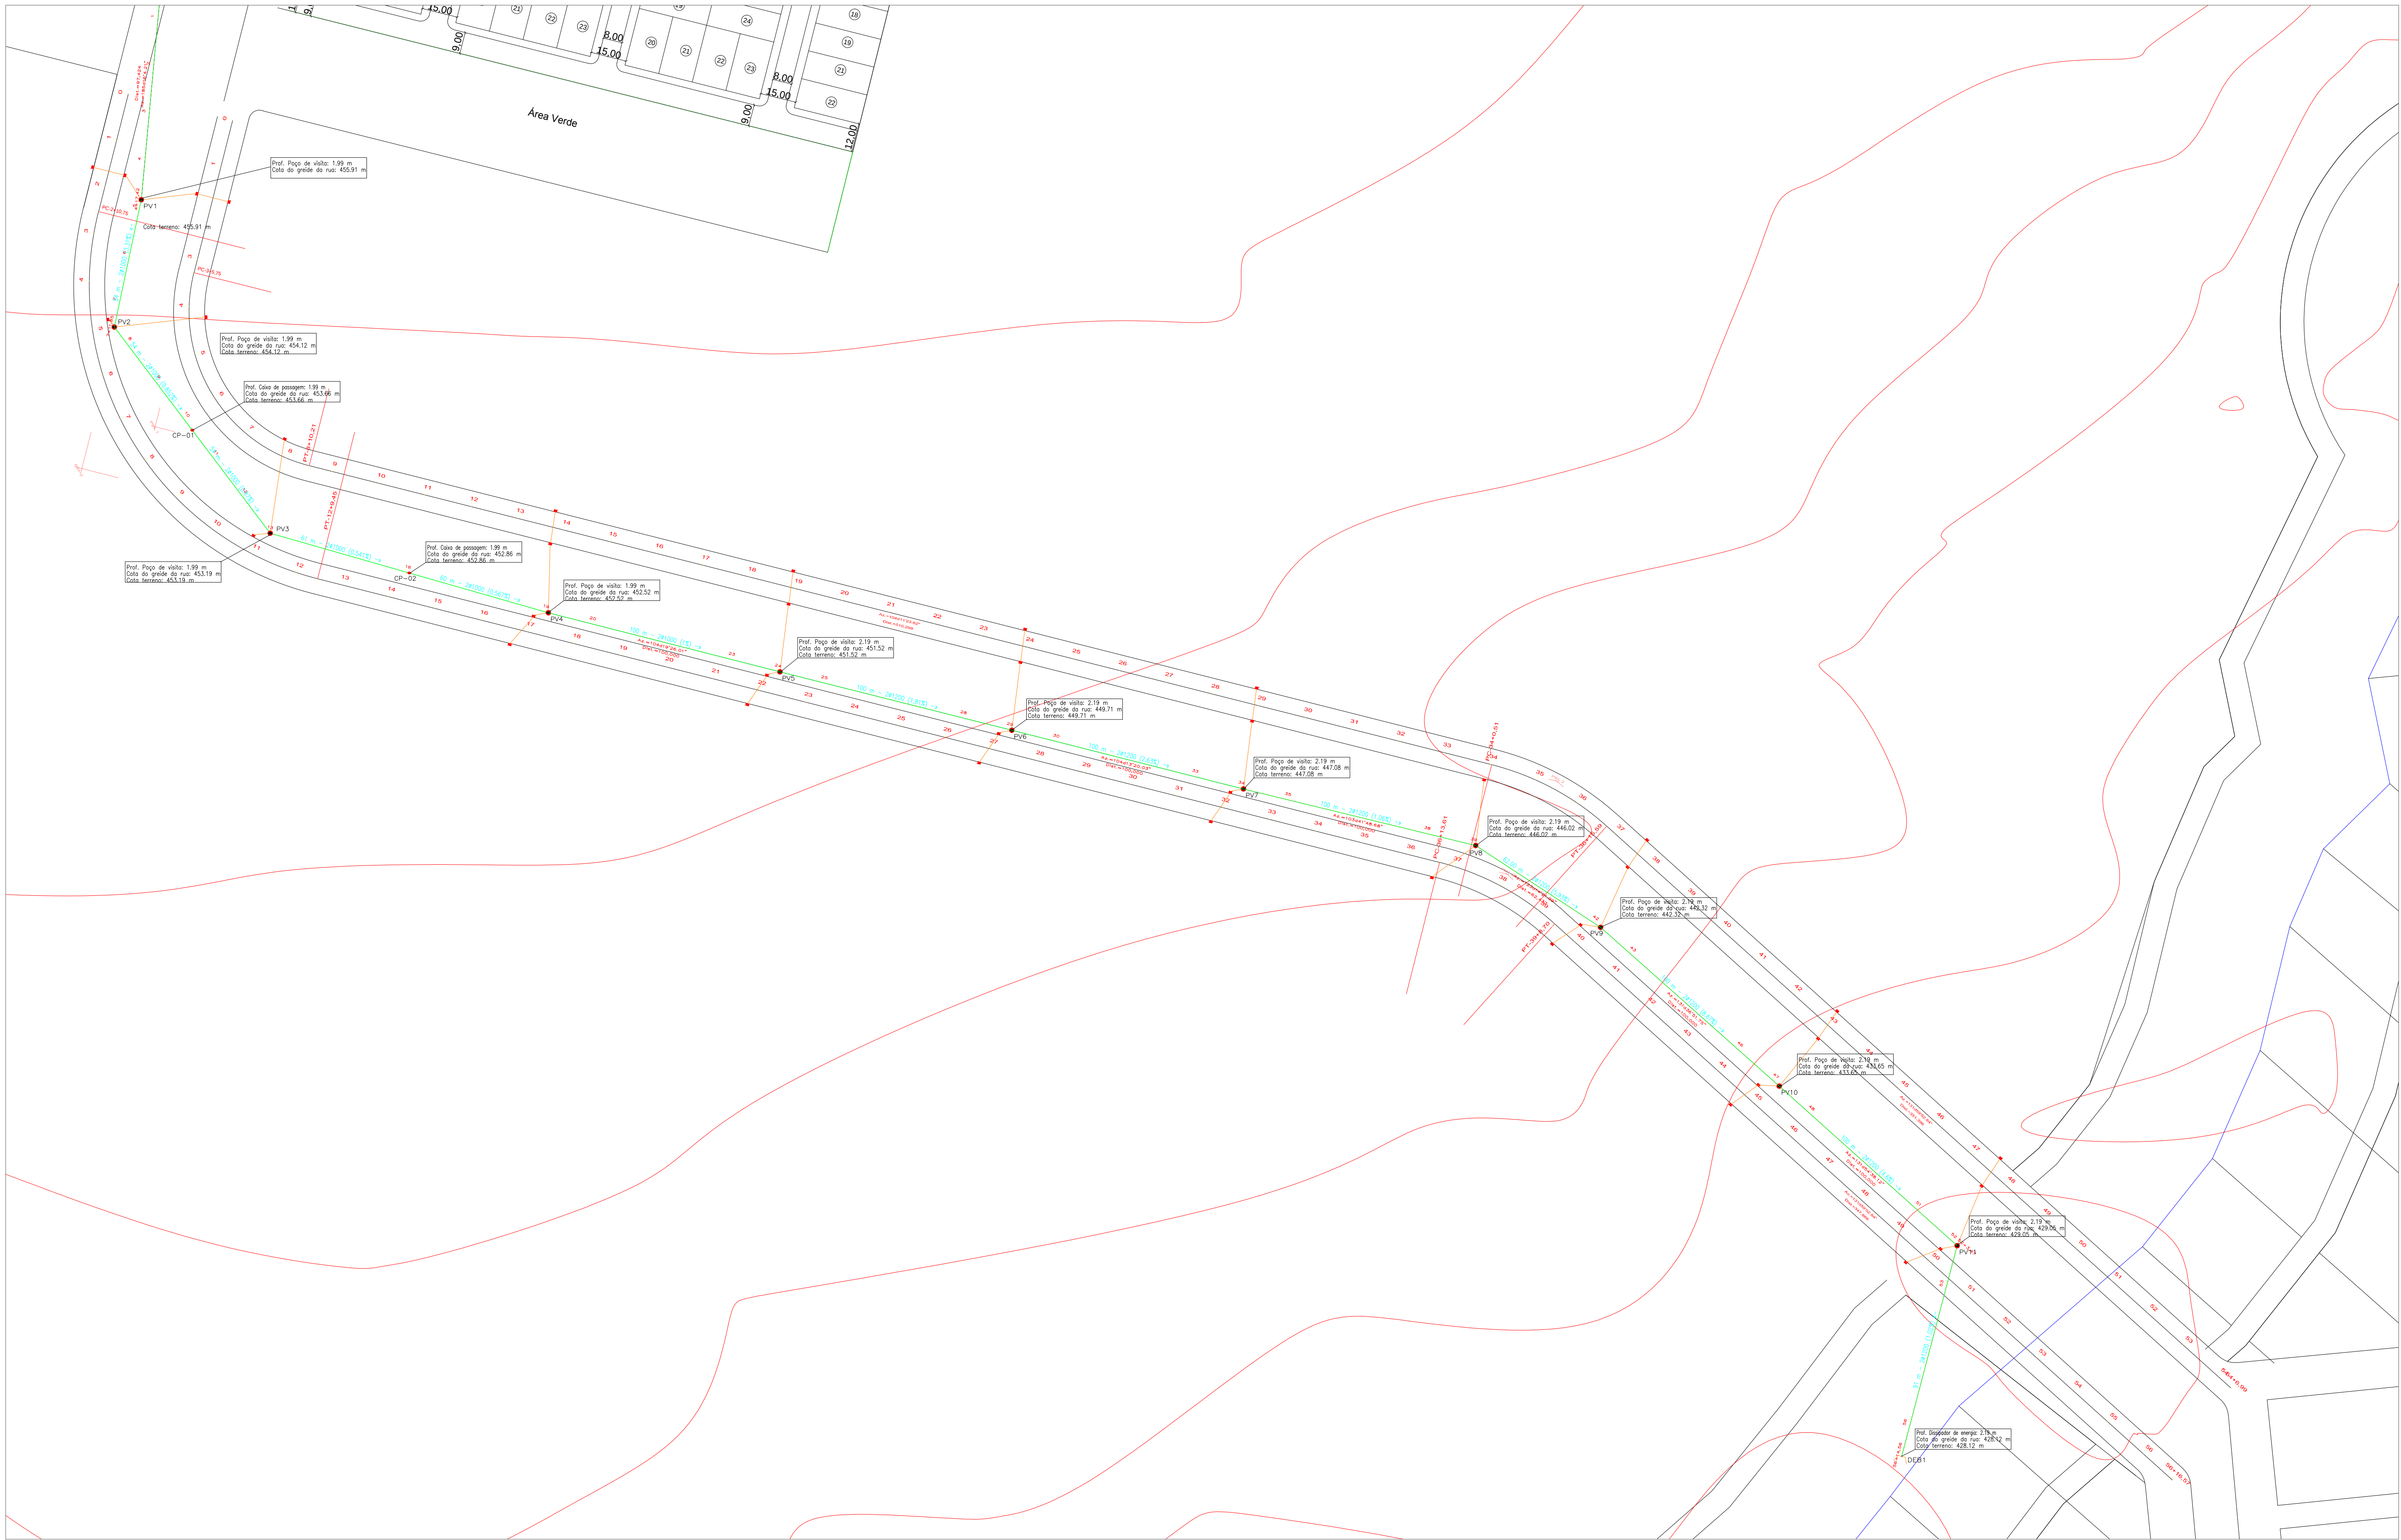

CLIENTE:	PREFEITURA MUNICIPAL DE ÁGUA BOA	01/02
OBRA:	PAVIMENTAÇÃO ASFÁLTICA E DRENAGEM DE ÁGUA PLUVIAL	00
ENDEREÇO:	AV. PLANALTO, ÁGUA BOA / MT	00
PROJETO DE INFRAESTRUTURA URBANA		00
IMPLANTAÇÃO	LUIZ FERNANDO PEREIRA	00
ESTAAQUEAMENTO	100% COTADO 1:10.833.838	00