


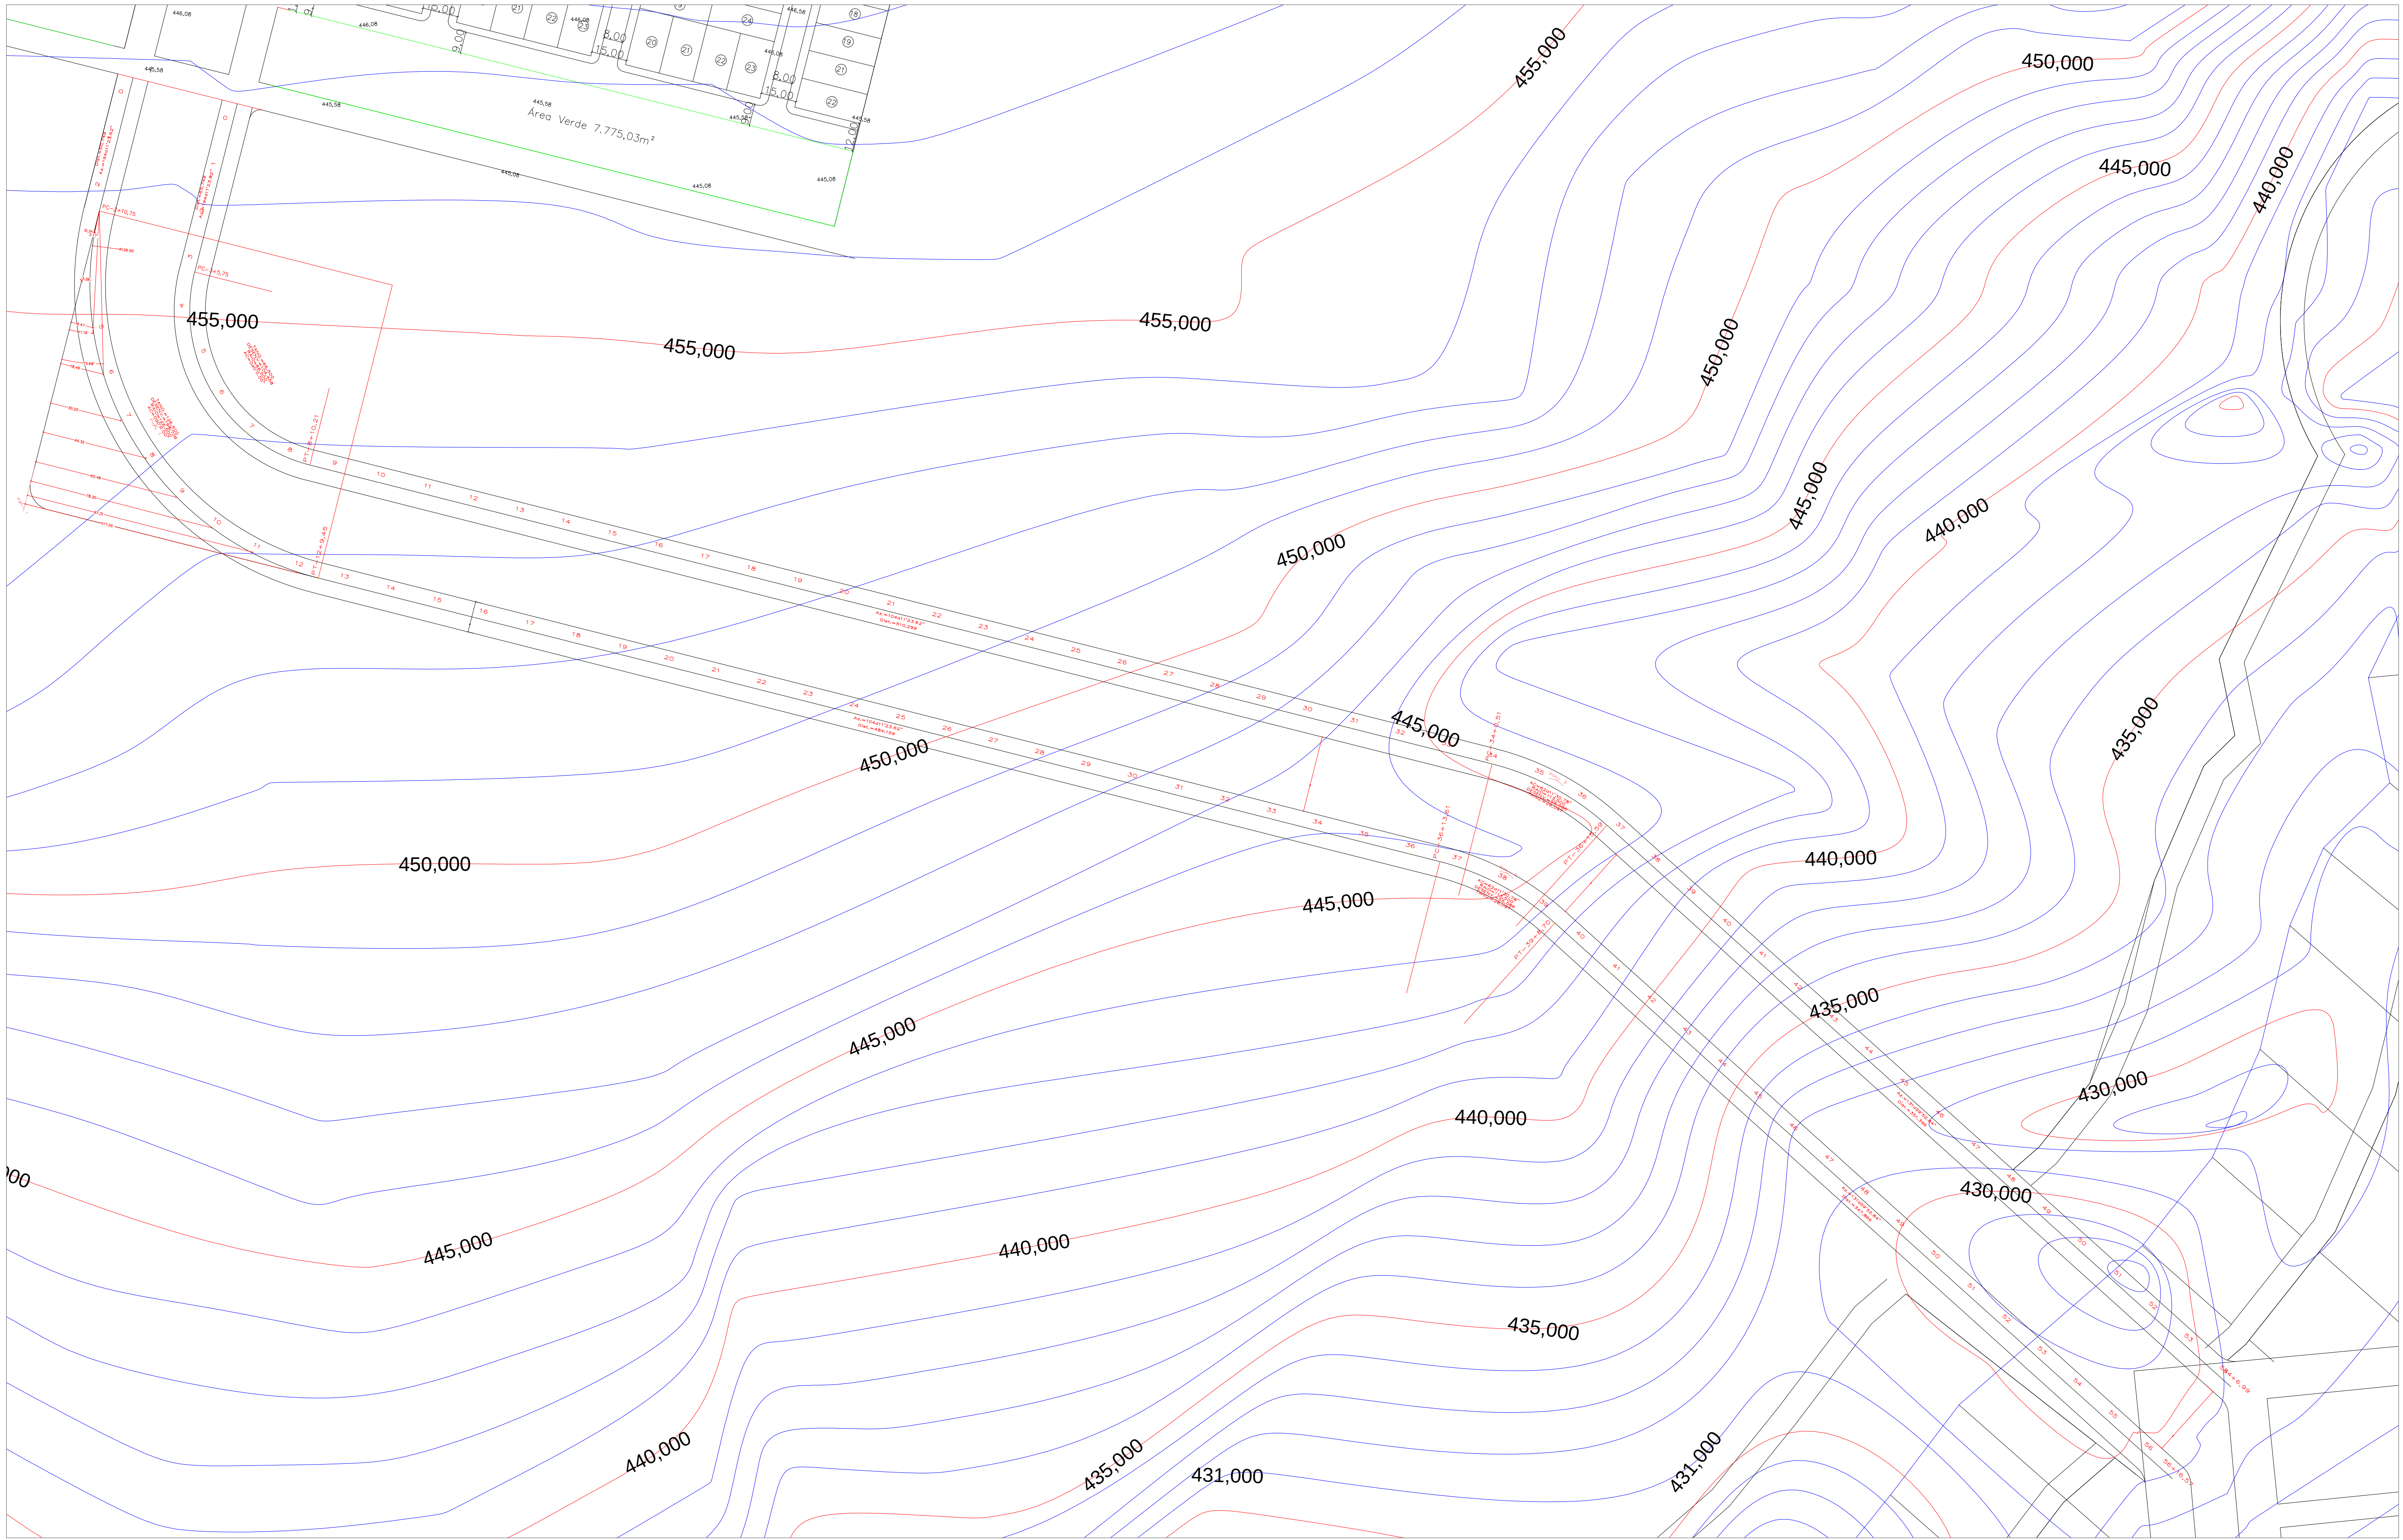

|                                                         |                                                         |                            |                         |
|---------------------------------------------------------|---------------------------------------------------------|----------------------------|-------------------------|
| CLIENTE: PREFEITURA MUNICIPAL DE ÁGUA BOA               |                                                         | FOLHA:<br><br><b>01/03</b> | DWG: TRACADO GEOMETRICO |
| OBRA: PAVIMENTAÇÃO ASFÁLTICA E DRENAGEM DE ÁGUA PLUVIAL |                                                         |                            |                         |
| ENDEREÇO: AV. PLANALTO, ÁGUA BOA / MT                   |                                                         |                            |                         |
| PROJETO DE INFRAESTRUTURA URBANA                        |                                                         |                            |                         |
| IMPLANTAÇÃO<br>ESTAQUEAMENTO                            | LUIZ FERNANDO PEREIRA<br>ENG. CIVIL – CREA 170.633.6586 | REV: <b>00</b>             |                         |
|                                                         |                                                         | ESC.: 1/1250               |                         |
|                                                         |                                                         | DATA: <b>FEV/2015</b>      |                         |
|                                                         |                                                         | VISTO: JAMIR               |                         |

DWG: TRAÇADO GEOMÉTRICO