





PISTA DIREITA

SEÇÃO TIPO EM ATERRO

(TANGENTE)

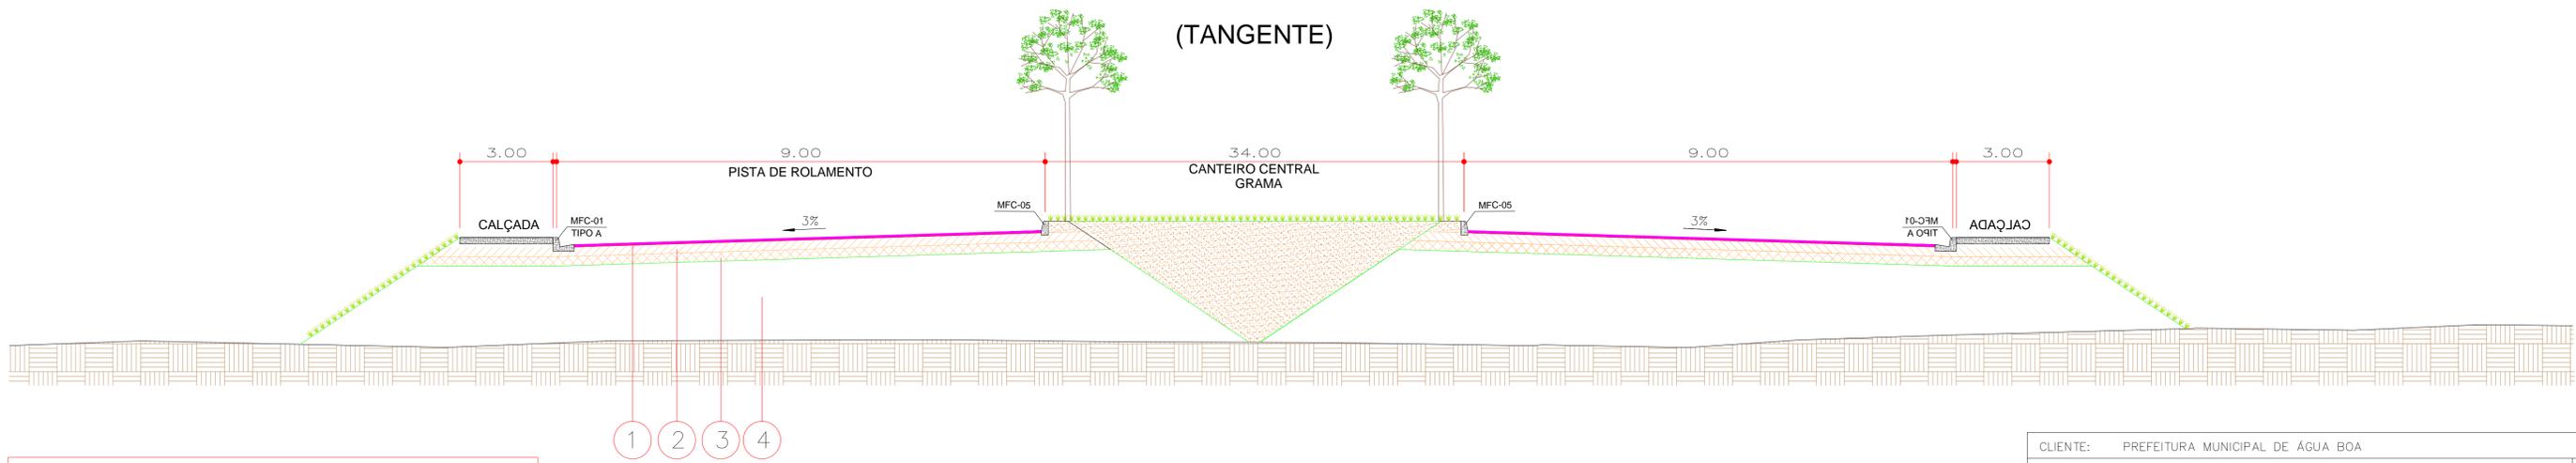

- 1- REVESTIMENTO TIPO TRATAMENTO SUPERFICIAL DUPLO
- 2- BASE ESTABILIZADA GRANULOMETRICAMENTE - ESP. 20CM
- 3- SUB-BASE ESTABILIZADA GRANULOMETRICAMENTE - ESP. 20CM
- 4- CORPO DE ATERRO

CLIENTE:	PREFEITURA MUNICIPAL DE ÁGUA BOA	FOLHA:	02/03
OBRA:	PAVIMENTAÇÃO ASFÁLTICA E DRENAGEM DE ÁGUA PLUVIAL	REV:	00
ENDEREÇO:	AV. PLANALTO, ÁGUA BOA - MT	ESC:	1/1250
PROJETO DE INFRAESTRUTURA URBANA		DATA:	FEV/2015
IMPLANTAÇÃO	LUIZ FERNANDO PEREIRA	VISTO:	JAMIR
PERFIL LONGITUDINAL	ENG. CIVIL - CREA 170.633.658/6	DWG: TRAÇADO GEOMÉTRICO	
PISTA DIREITA			