



MAPA DE LOCALIZAÇÃO - MUNICÍPIO DE AGUA BOA

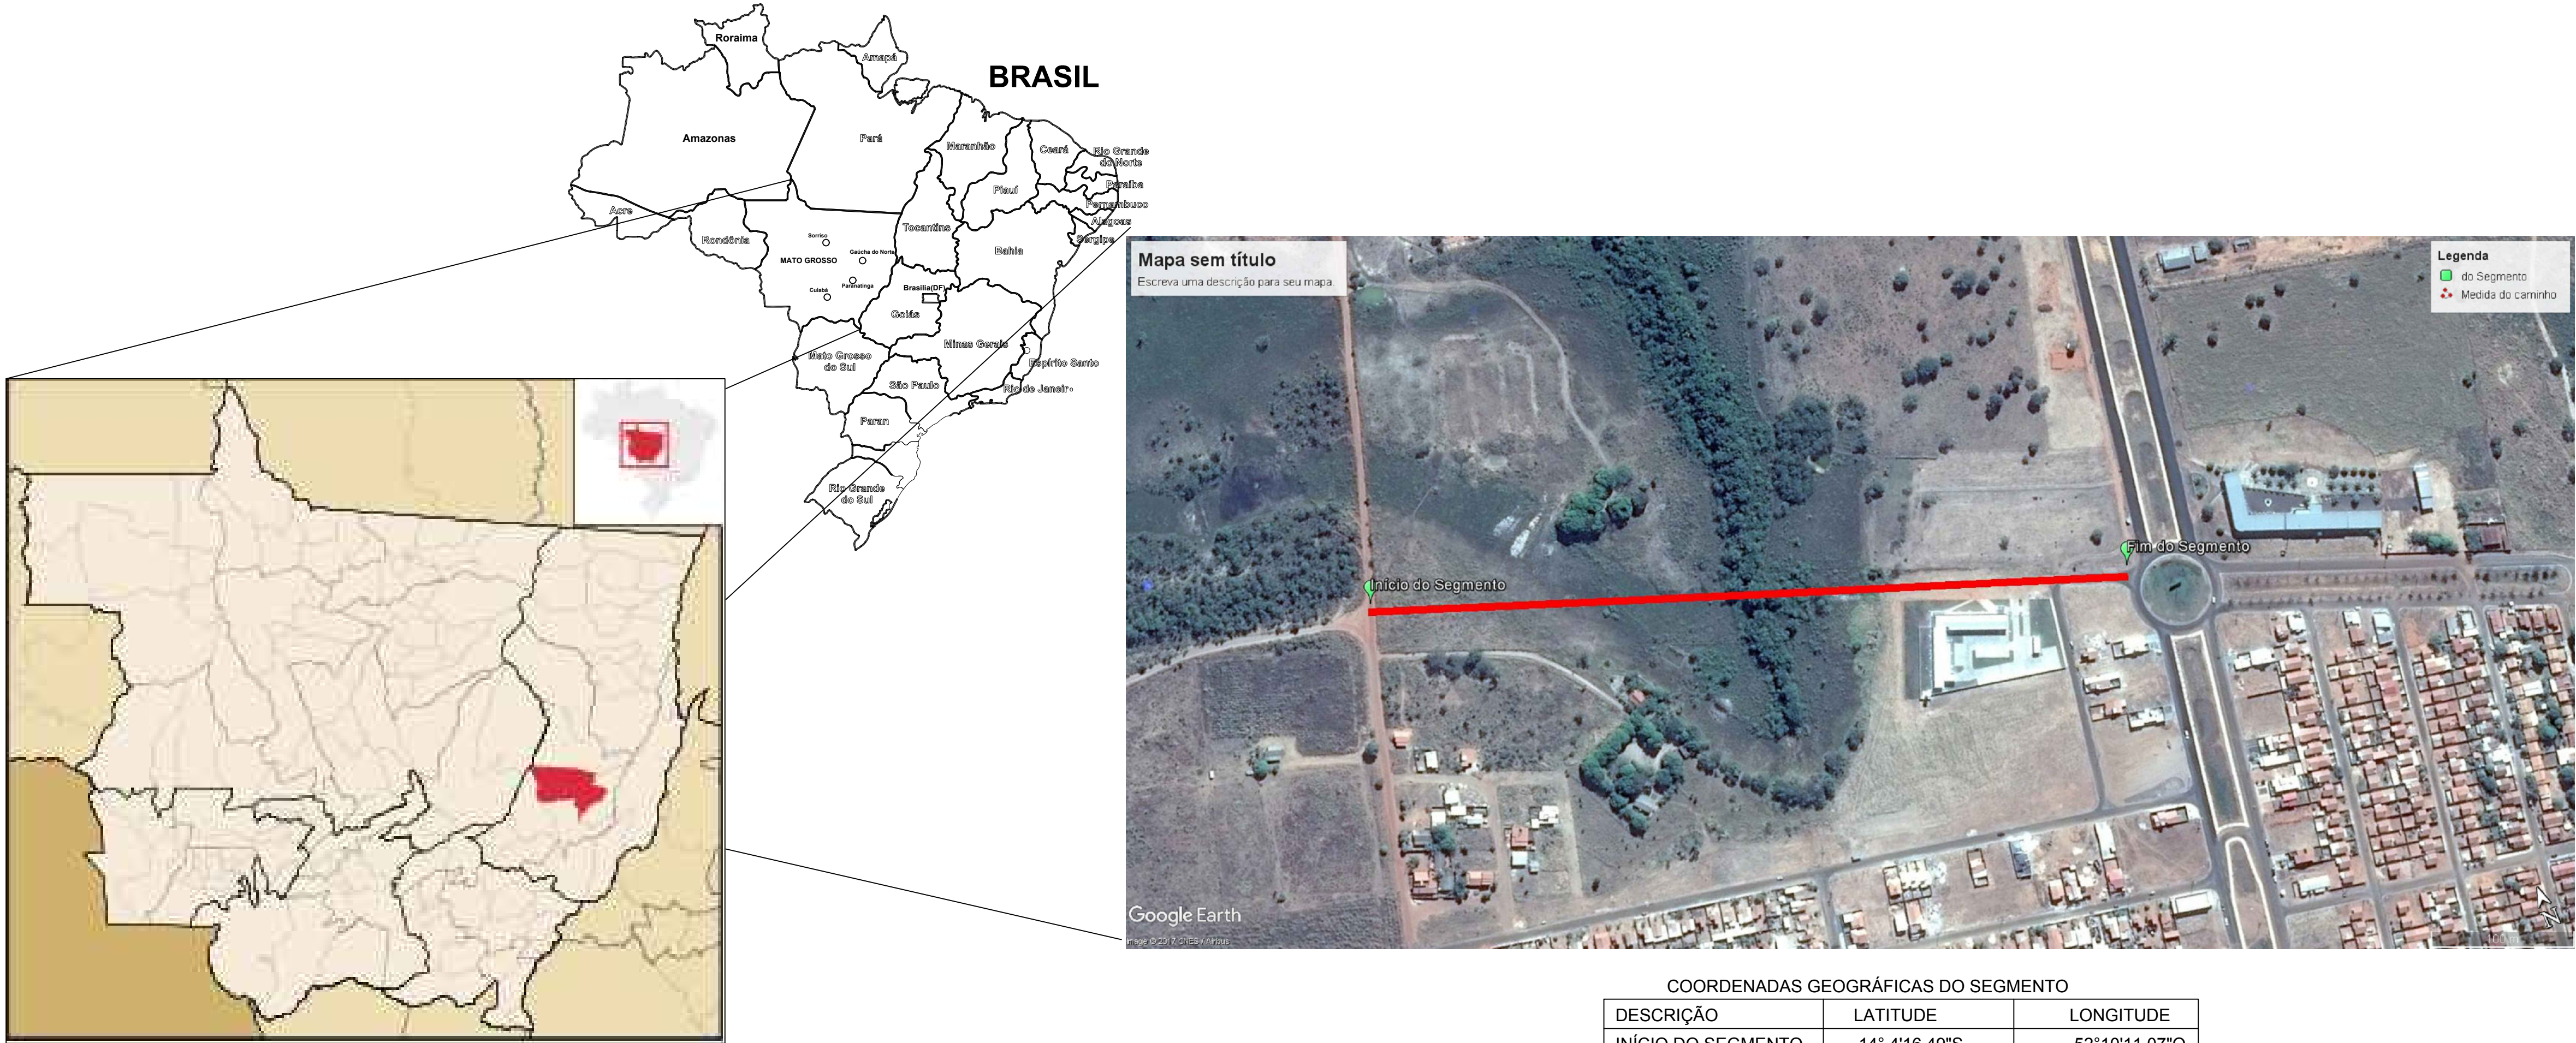

COORDENADAS GEOGRÁFICAS DO SEGMENTO		
DESCRIÇÃO	LATITUDE	LONGITUDE
INÍCIO DO SEGMENTO	14° 4'16.49"S	52° 10'11.07"O
FIM DO SEGMENTO	14° 4'22.25"S	52° 9'54.12"O

IMPLANTAÇÃO GERAL
SEM ESCALA

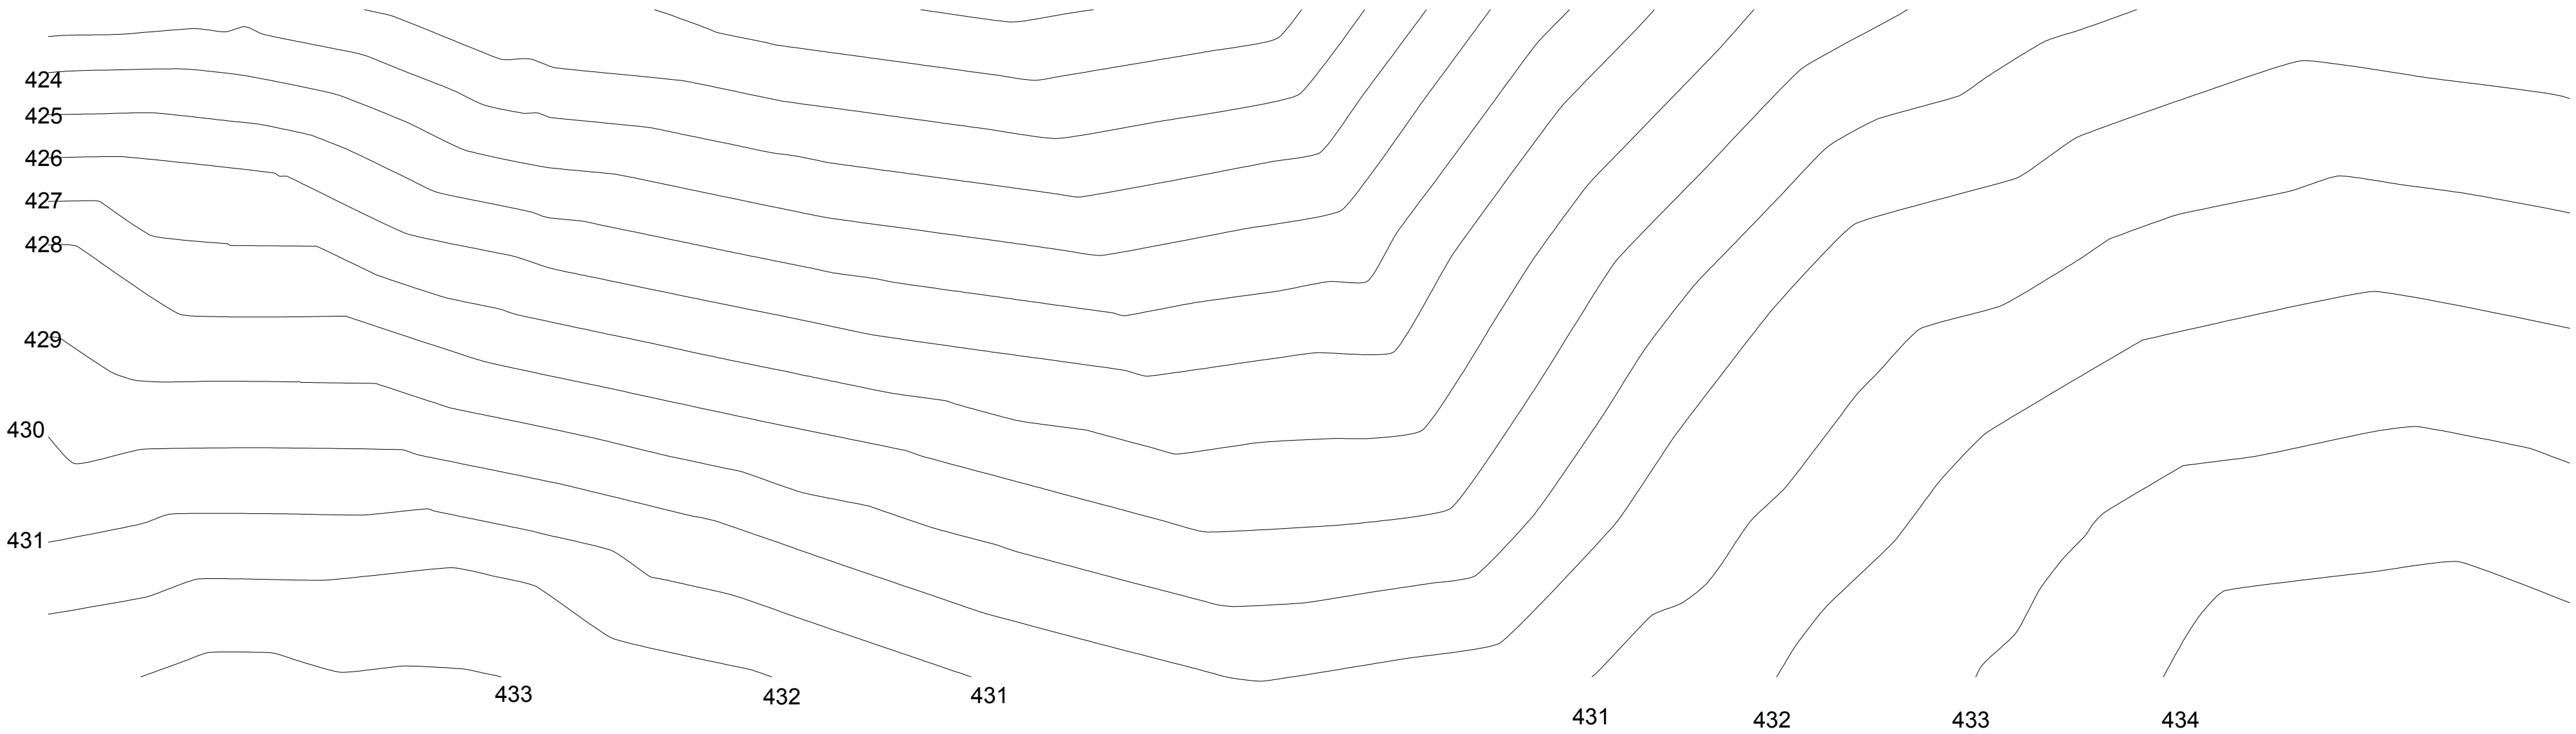

LEVANTAMENTO TOPOGRÁFICO
1:1500

1	01/07	00	01/07	00	01/07
REV.	DATA	MODIFICAÇÕES	DES.	VISTO	
CLIENTE: PREFEITURA MUNICIPAL DE ÁGUA BOA					
OBRA: PAVIMENTAÇÃO E DRENAGEM DE ÁGUA PLUVIAL					
ENDEREÇO: AV. UNIVERSITÁRIA - ÁGUA BOA/MT					
PROJETO DE INFRAESTRUTURA URBANA					
CROQUI DE LOCALIZAÇÃO				REV:	00
LEVANTAMENTO TOPOGRÁFICO				ESC:	INDICADA
LUIZ FERNANDO PEREIRA				DATA:	OUT / 2017
ENG. CIVIL - CREA 170.633.6586				REVISÃO:	JAMIR

DWG: TRAÇADO GEOMÉTRICO