


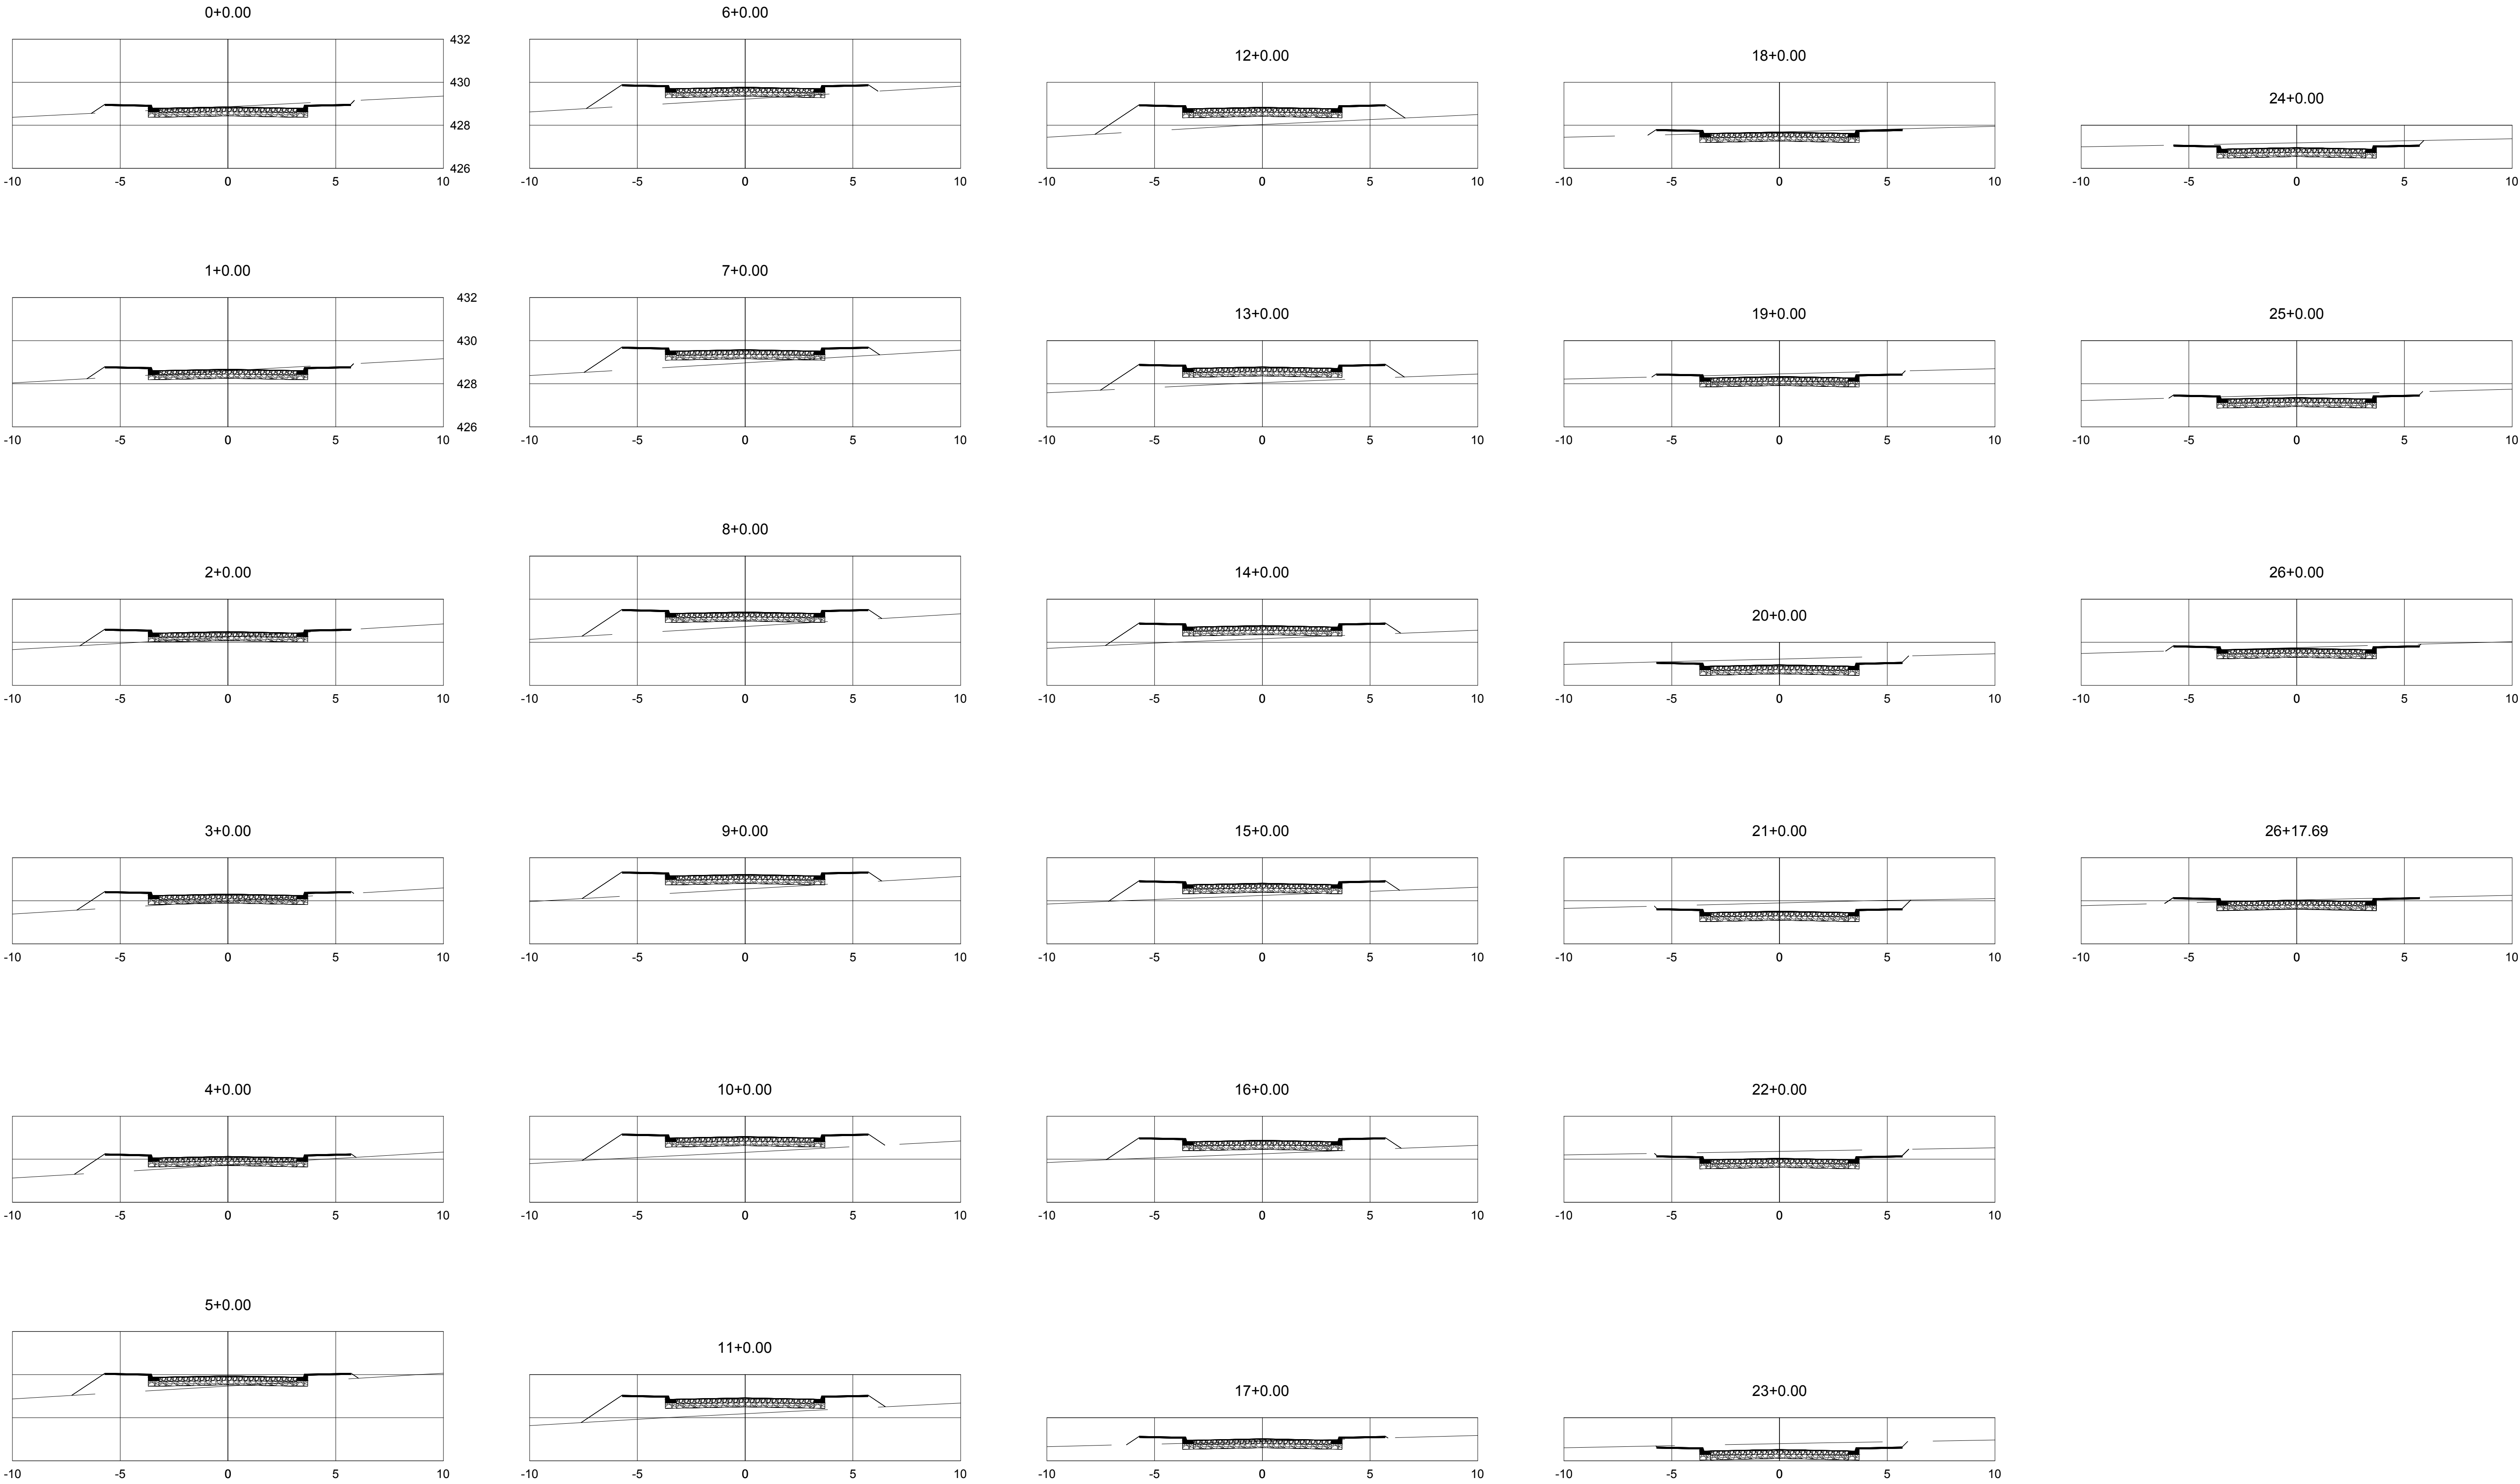

SEÇÕES TRANSVERSAL DE TERRAPLENAGEM
1:150

1	--/--/--	--		
REV.	DATA	MODIFICAÇÕES	DES.	VISTO
CLIENTE: PREFEITURA MUNICIPAL DE ÁGUA BOA				
OBRA: PAVIMENTAÇÃO E DRENAGEM DE ÁGUA PLUVIAL				
ENDEREÇO: AV. UNIVERSITÁRIA - ÁGUA BOA/MT				
PROJETO DE INFRAESTRUTURA URBANA				
SEÇÃO TRANSVERSAL DE TERRAPLENAGEM			REV:	00
			ESC:	INDICADA
			DATA:	OUT / 2017
			VISTO:	JAMIR
LUIZ FERNANDO PEREIRA ENG. CIVIL - CREA 170.633.6586				

DWG: TRAÇADO GEOMÉTRICO