


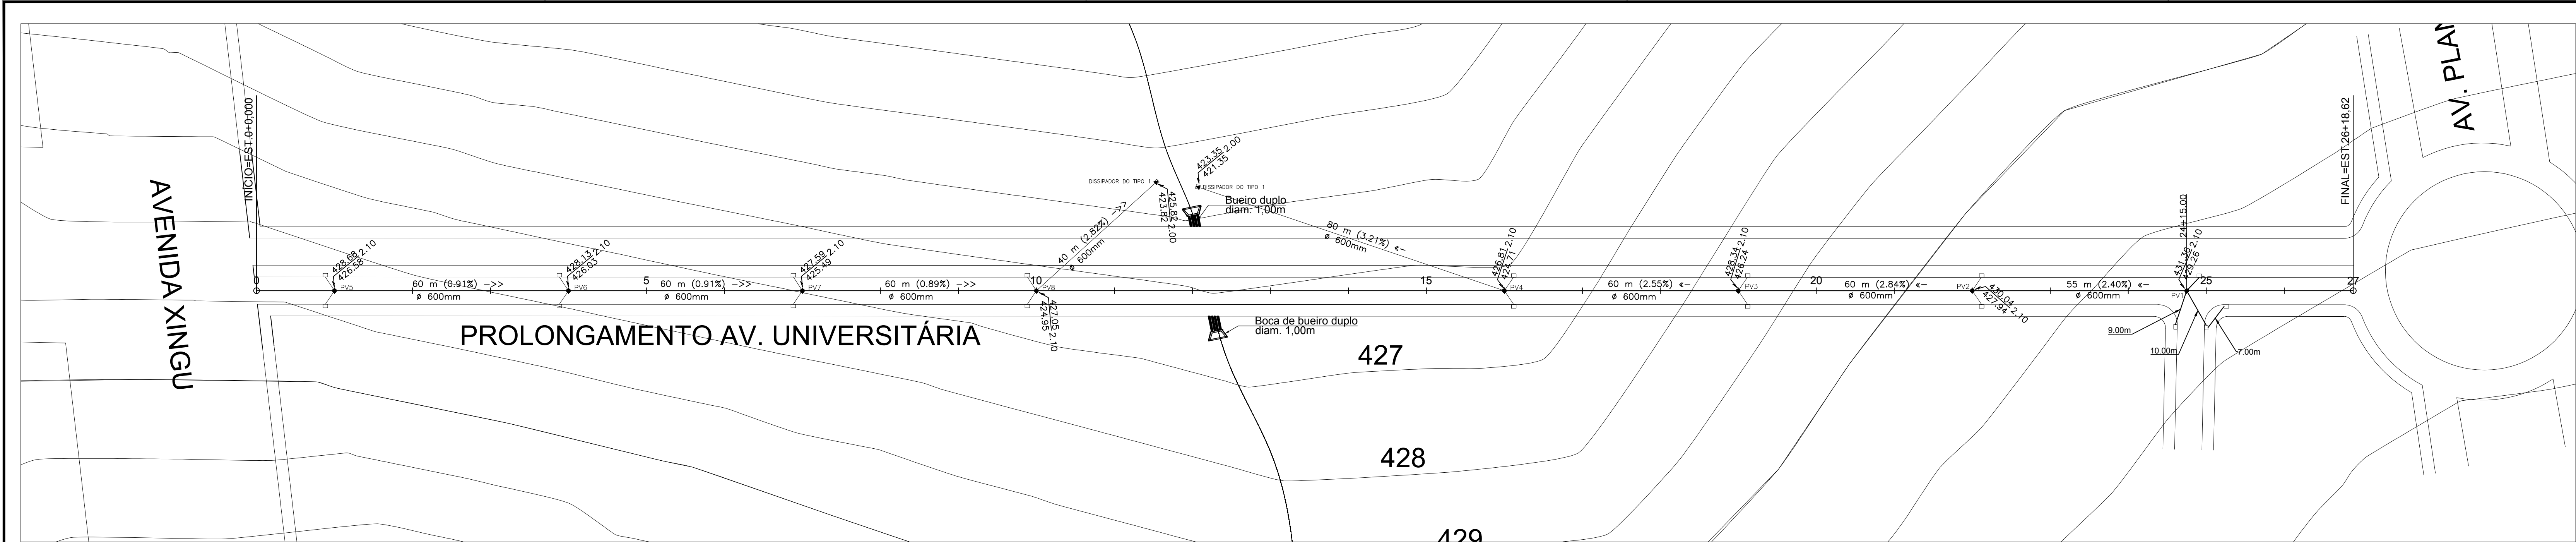
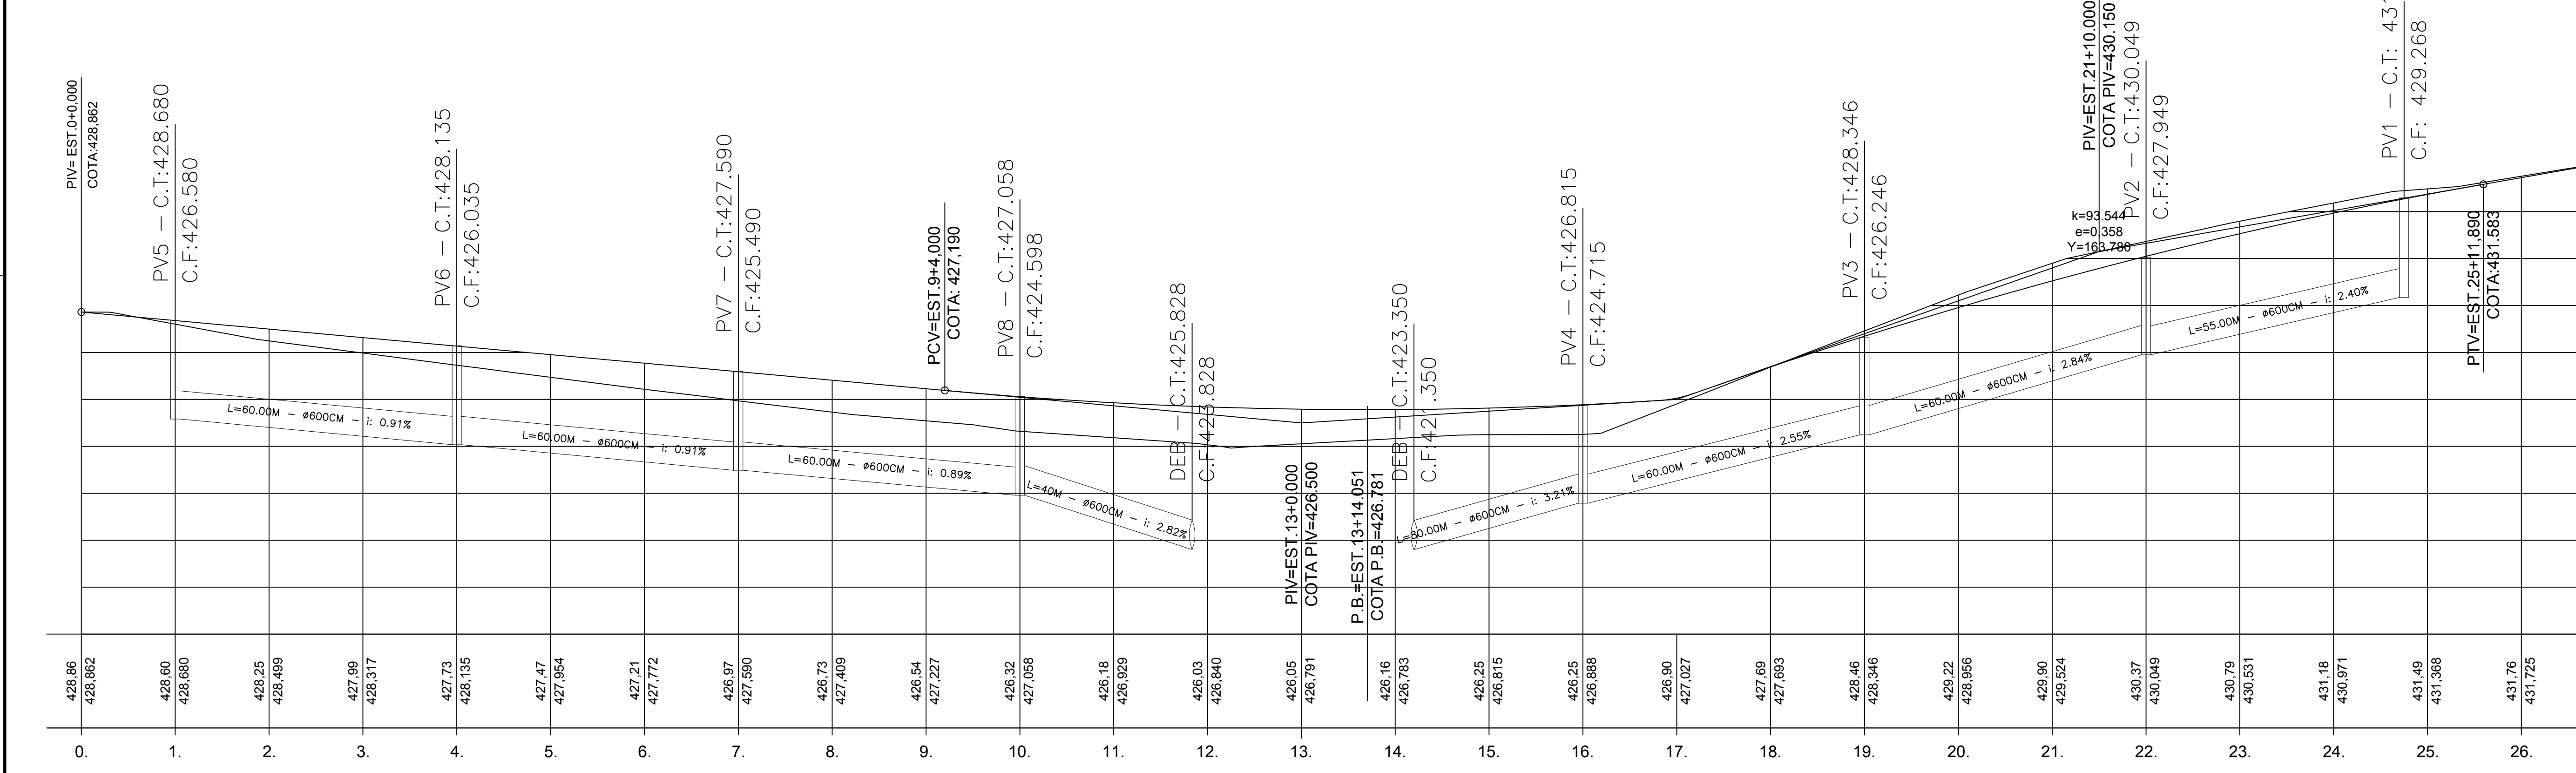


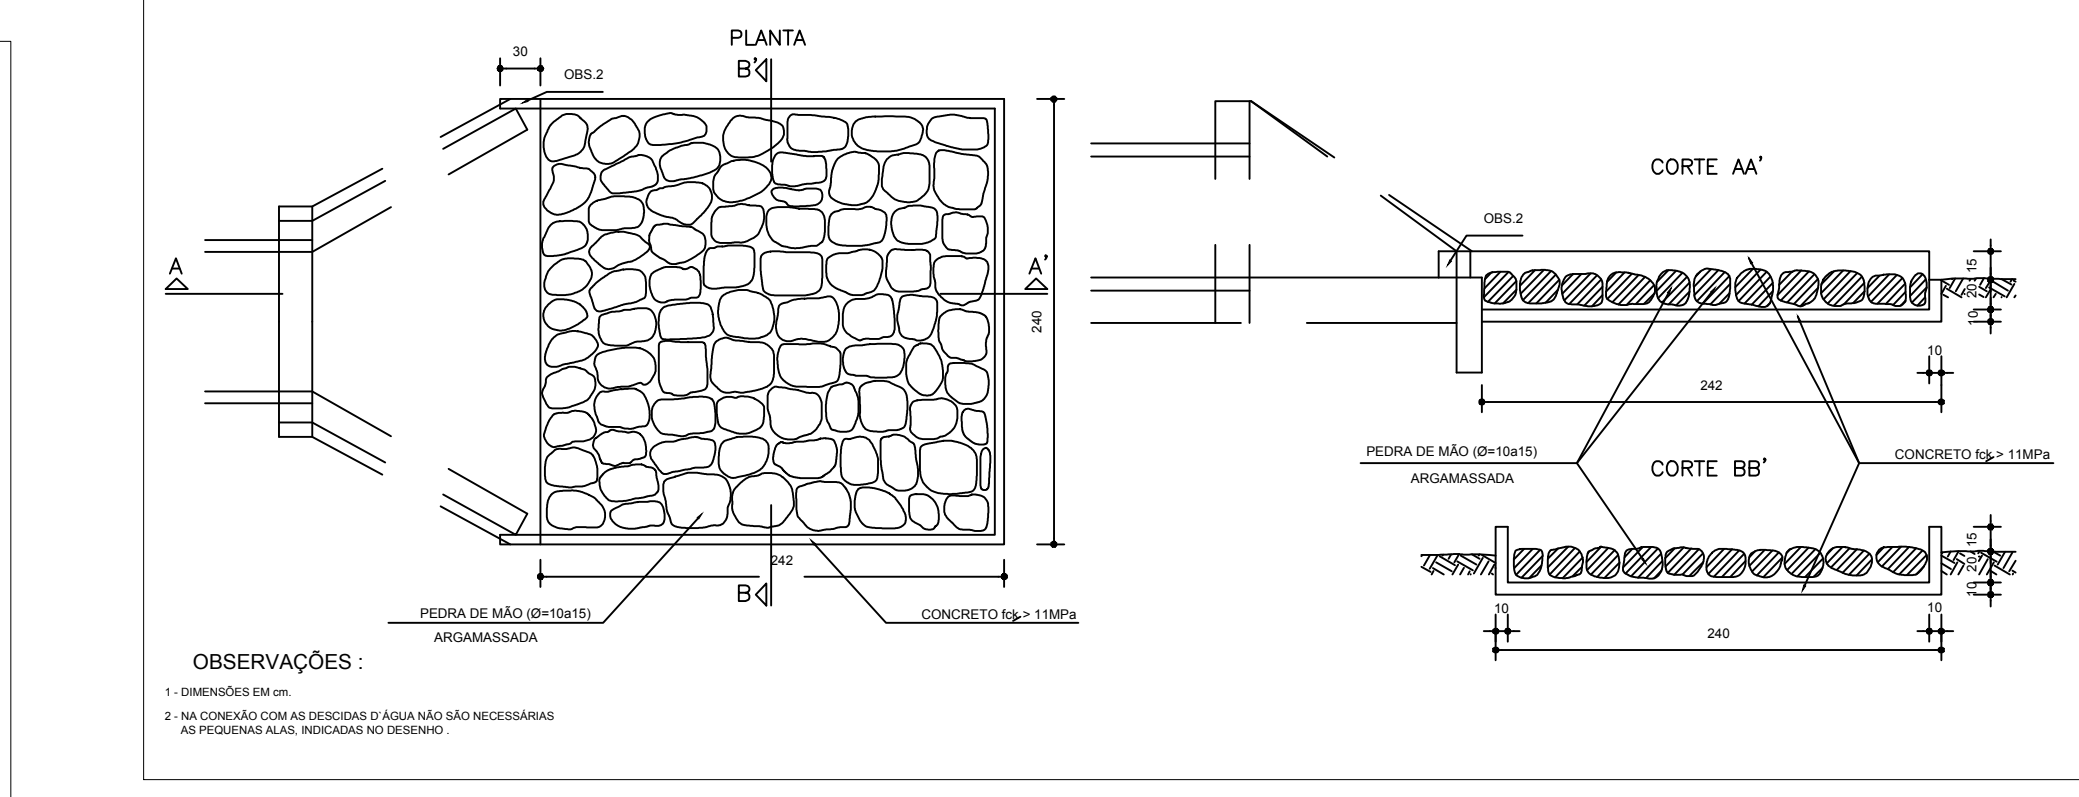

IMPLANTAÇÃO DA DRENAGEM  
1:750

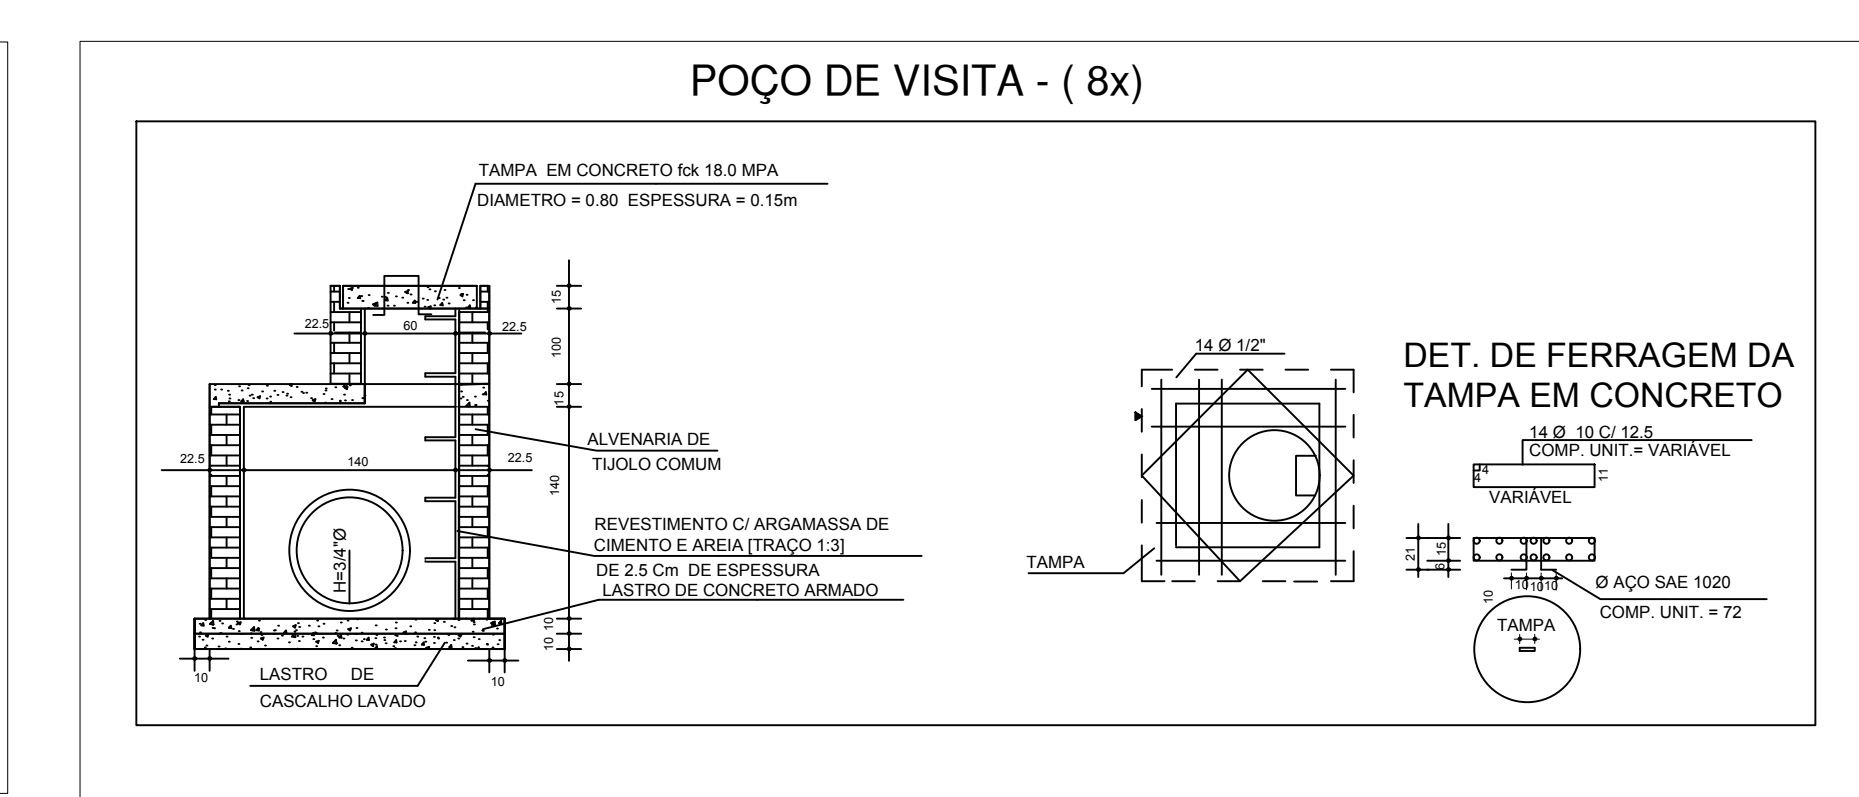

PERFIL LONGITUDINAL - TRAMO 1  
1:1000

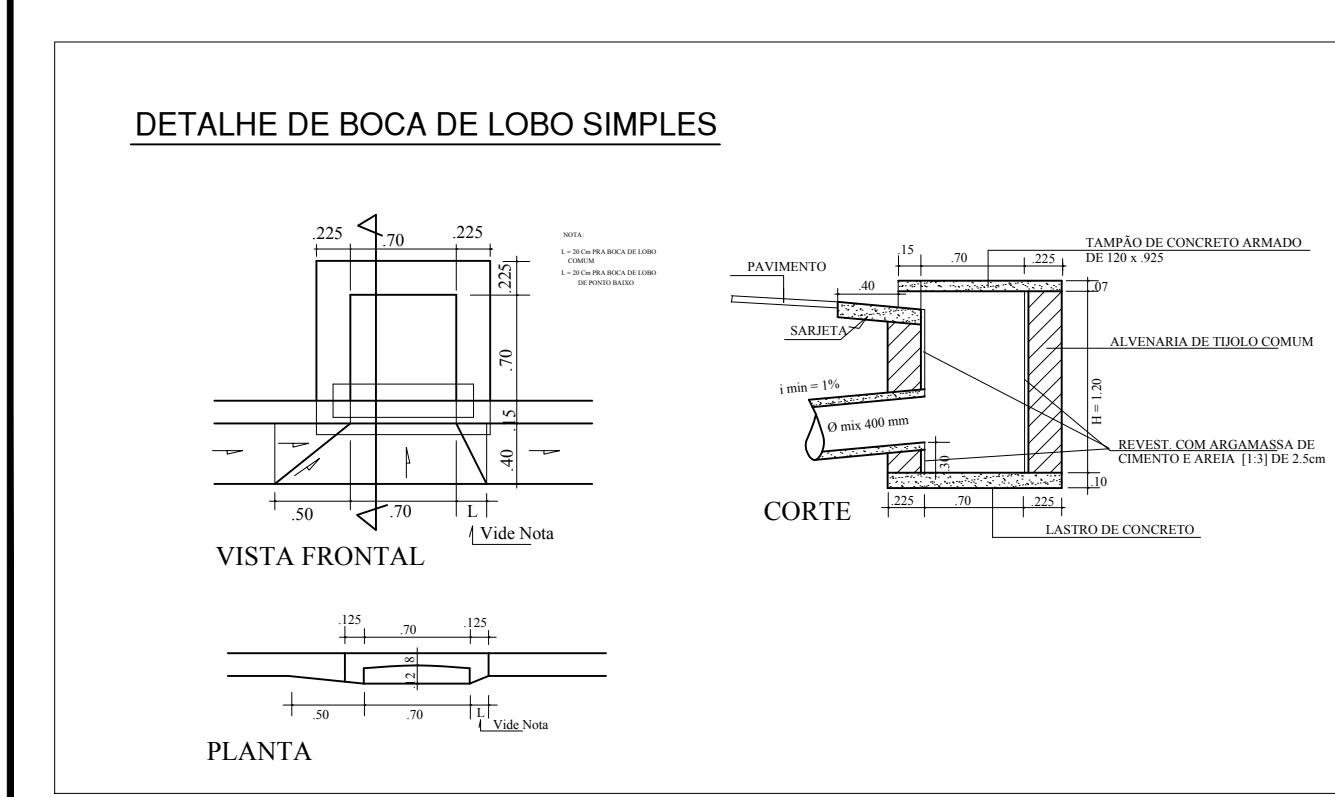

LEGENDA:

BOCA DE LOBO SIMPLES

POÇO DE VISITA

EXTENSÃO DO TRAMO

INCL. DO TRAMO

SENTIDO DO FLUXO

DIÂMETRO DA TUBULAÇÃO

OBS:



1 - TODAS AS INTERLIGAÇÕES SÃO COM TUBULAÇÃO DE DIÂMETRO IGUAL A 400CM;

2 - TODAS AS INTERLIGAÇÕES NÃO COTADAS SÃO DE 5.00 METROS DE COMPRIMENTO;

3 - C.T. CORRESPONDE A COTA DE TAMPA;

4 - C.F. CORRESPONDE A COTA DE FUNDO;

5 - TODAS AS BOCAS DE LOBO DESTA PROJETO SÃO DO TIPO SIMPLES

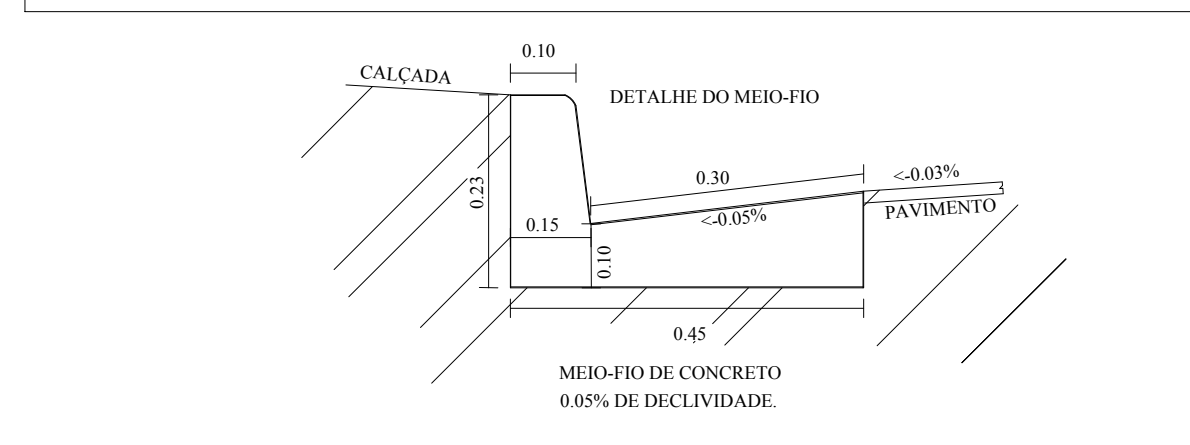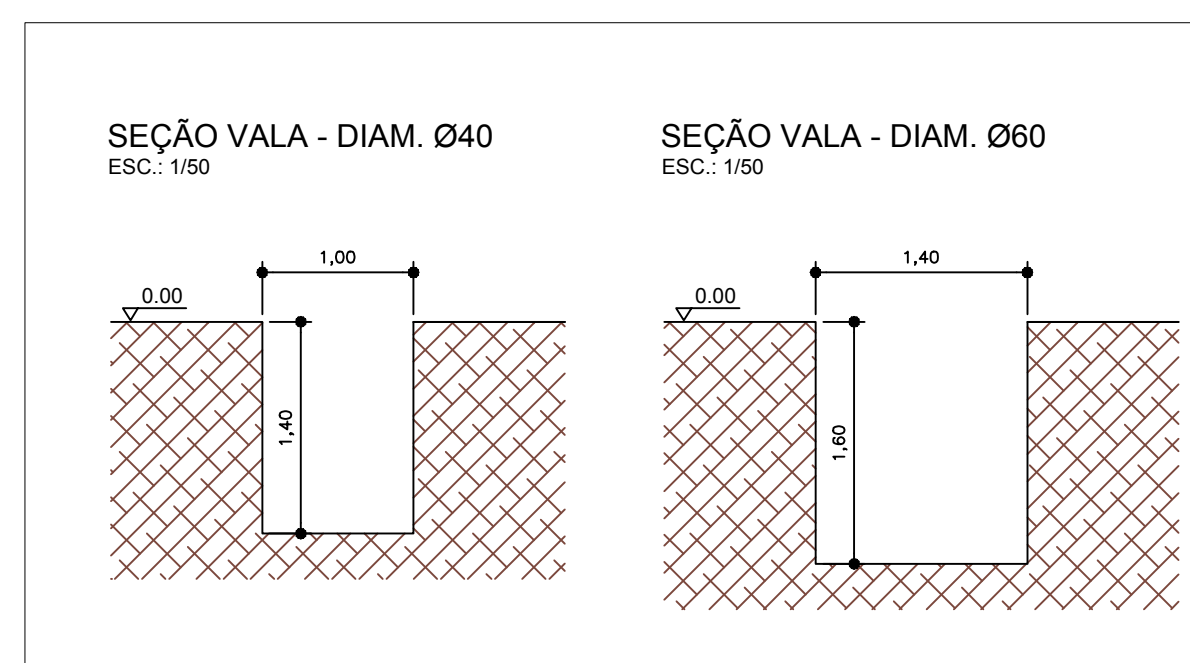

|                          |      |      |                                                         |                                            |
|--------------------------|------|------|---------------------------------------------------------|--------------------------------------------|
| 1                        | REV. | DATA | MODIFICAÇÕES                                            | DES.                                       |
| CLIENTE:                 |      |      | PREFEITURA MUNICIPAL DE ÁGUA BOA                        |                                            |
| OBRA:                    |      |      | PAVIMENTAÇÃO E DRENAGEM DE ÁGUA PLUVIAL                 |                                            |
| ENDEREÇO:                |      |      | AV. UNIVERSITÁRIA - ÁGUA BOA/MT                         | FOLHA:                                     |
|                          |      |      | PROJETO DE INFRAESTRUTURA URBANA                        | 05/07                                      |
| DRENAGEM DE ÁGUA PLUVIAL |      |      | LUIZ FERNANDO PEREIRA<br>ENG. CIVIL - CREA 170.633.6586 | REV: 00                                    |
| DETALHAMENTOS            |      |      |                                                         | INDICADA<br>DATA: OUT/2017<br>VISTO: JAMIR |

DWG: TRAÇADO GEOMÉTRICO