



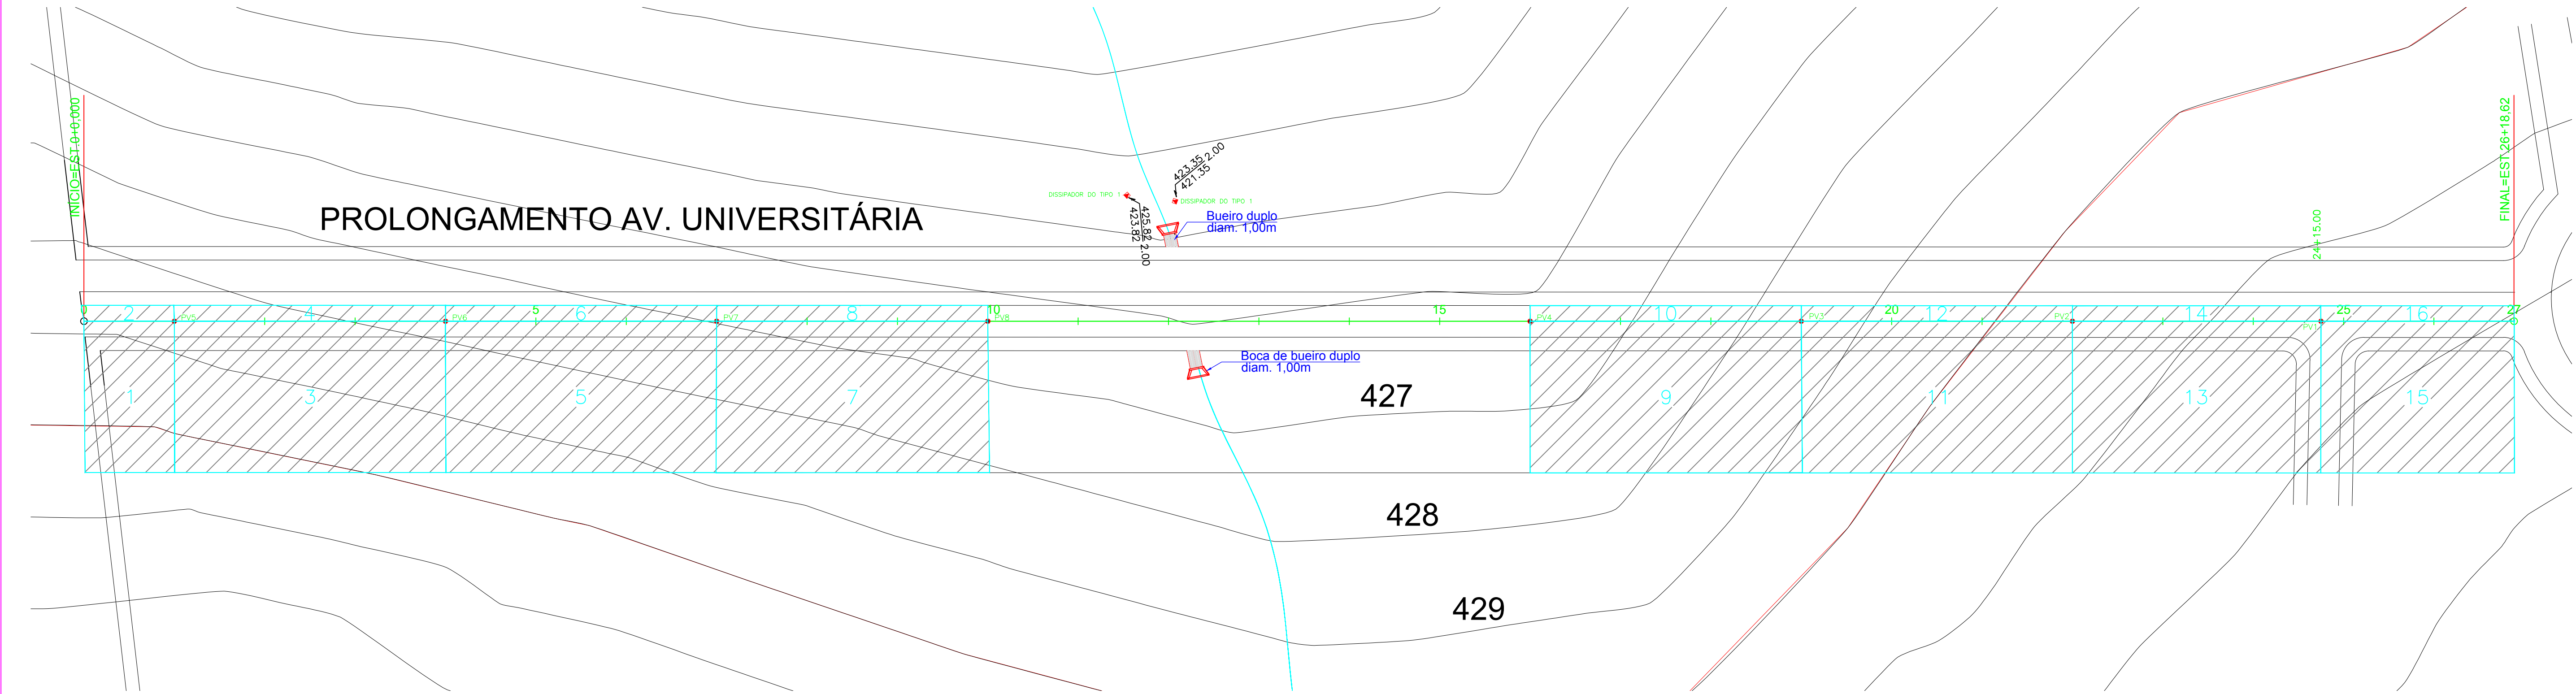

ÁREA DE CONTRIBUIÇÃO
1:750

Area Table	
Number	Area
1	666.2023
2	70.3201
3	2007.8381
4	211.4023
5	2005.0187
6	210.2434
7	2018.3529
8	209.4781
9	2016.2960
10	206.6016
11	2009.1576
12	205.8191
13	1844.8291
14	187.7550
15	1435.6523
16	145.4110

OBS.: ÁREA EM METRO QUADRADO.

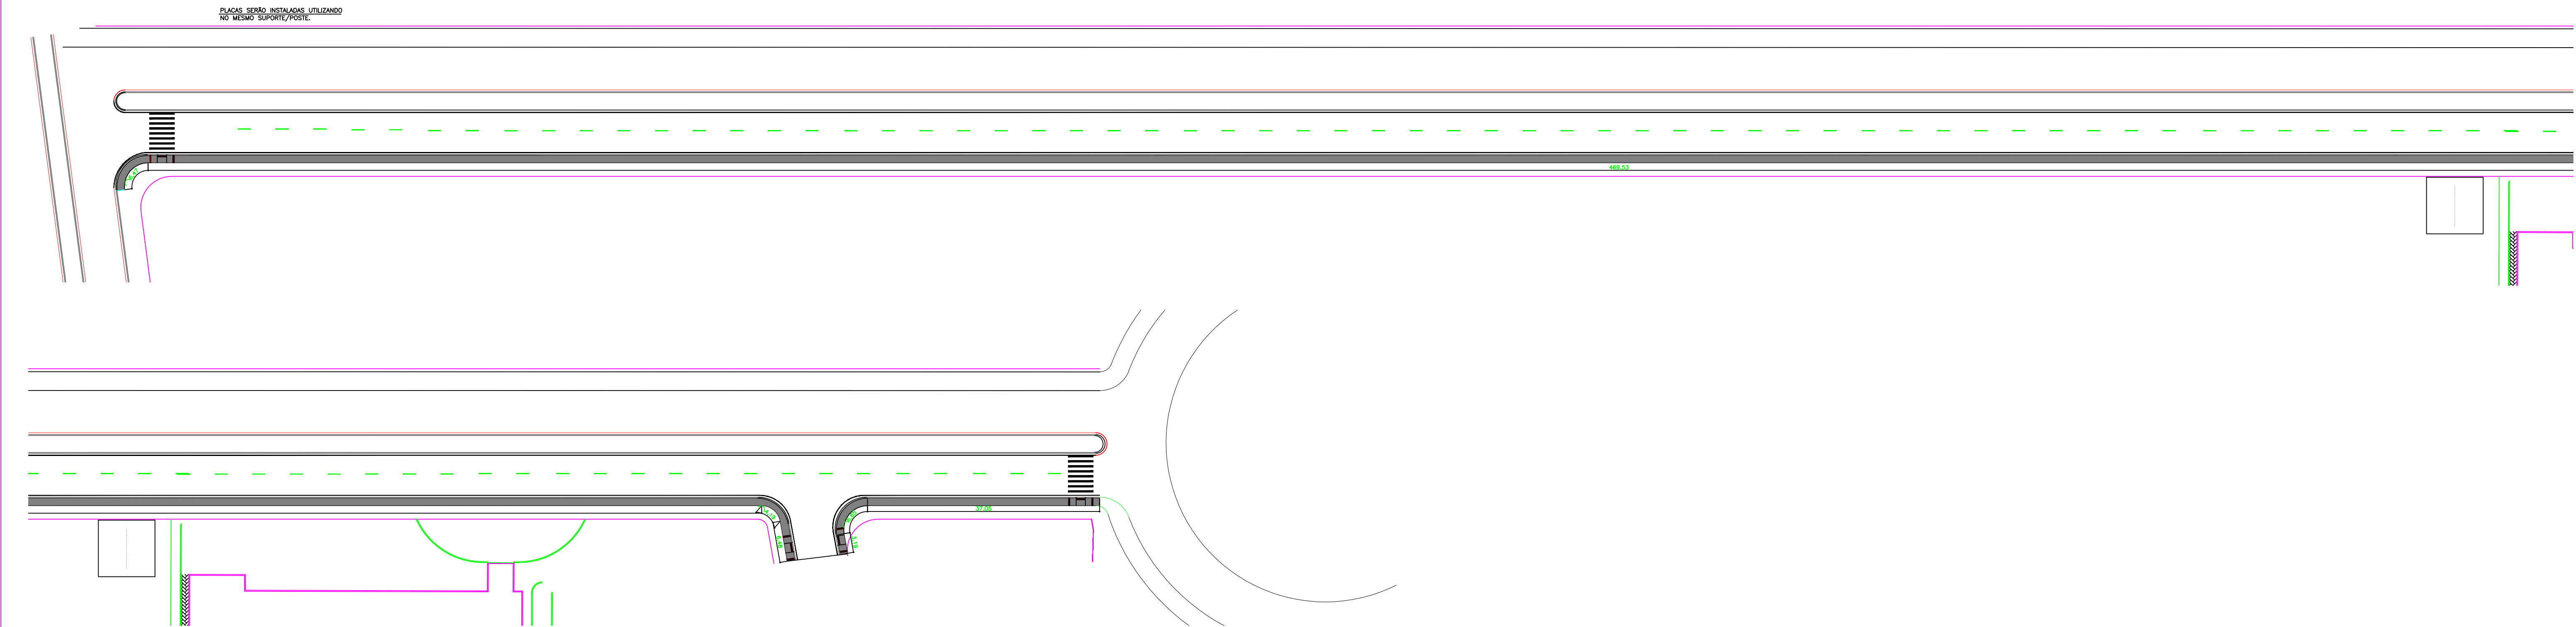

ÁREA DE CALÇADA
1:500

EXTENSÃO (M)	LARGURA (M)	ÁREA (M2)
533.56	2.00	1067.12

1		06/07		0		0	
REV.	DATA	MODIFICAÇÕES				DES.	VISTO
CLIENTE:		PREFEITURA MUNICIPAL DE ÁGUA BOA					
OBRA:		PAVIMENTAÇÃO E DRENAGEM DE ÁGUA PLUVIAL					
ENDEREÇO:		AV. UNIVERSITÁRIA - ÁGUA BOA/MT				FOLHA:	06/07
		PROJETO DE INFRAESTRUTURA URBANA					
SINALIZAÇÃO E ACESSIBILIDADE		LUIZ FERNANDO PEREIRA ENG. CIVIL - CREA 170.633.6586				REV.: 00 INDICADA DATA: OUT / 2017 VISTO: JAMIR	
DWG: TRAÇADO GEOMÉTRICO							