
MODELO 3

# POSTE DUPLO

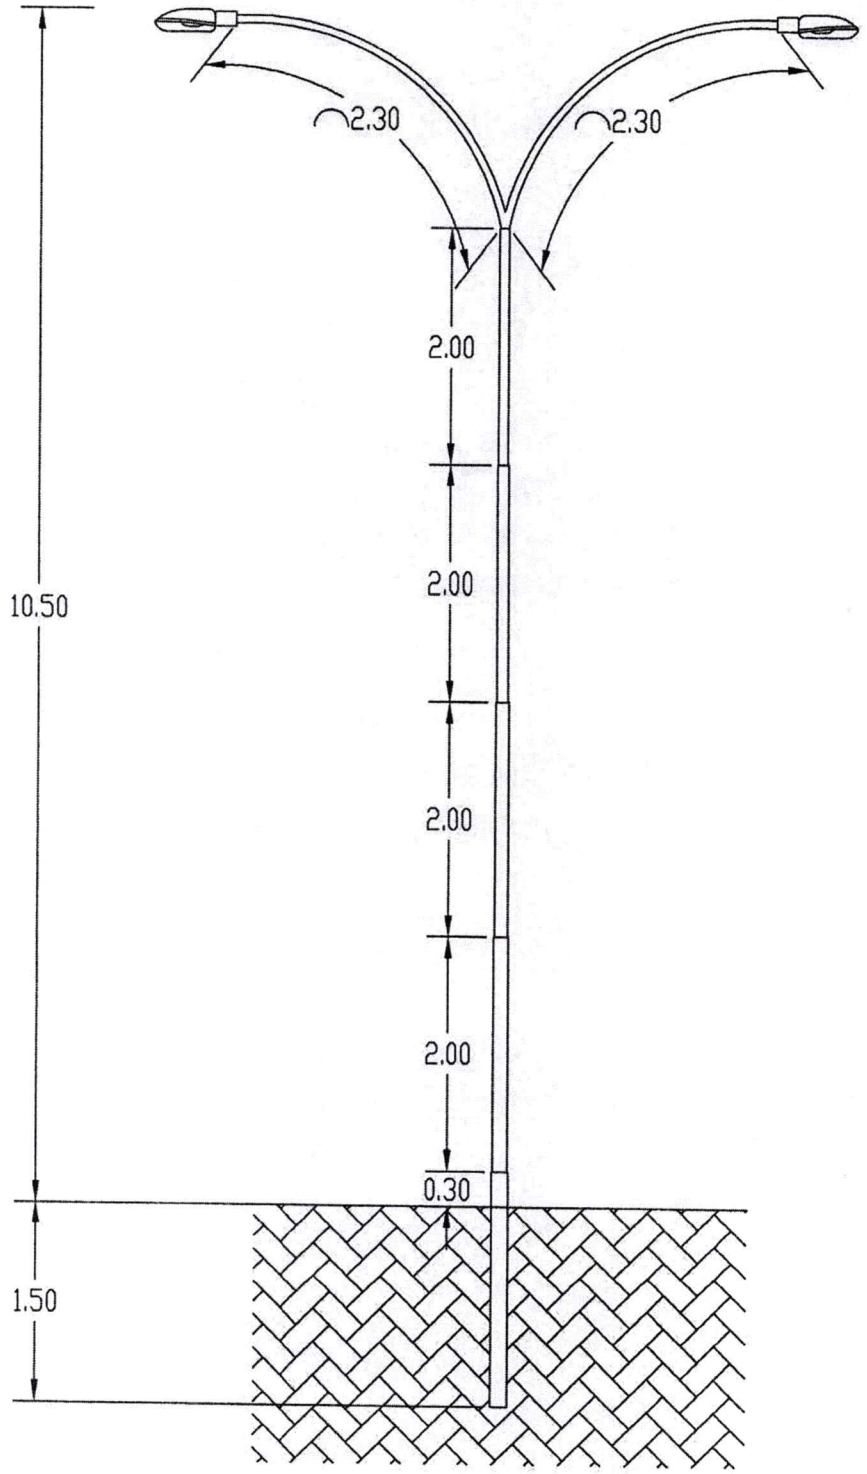


Aline Favaretto
Engenheira Civil
CREA-MT 032911